

СХЕМА НА ПЕШЕХОДНО ДВИЖЕНИЕ И БЕЛОАЛЕИ  
М 1: 2000

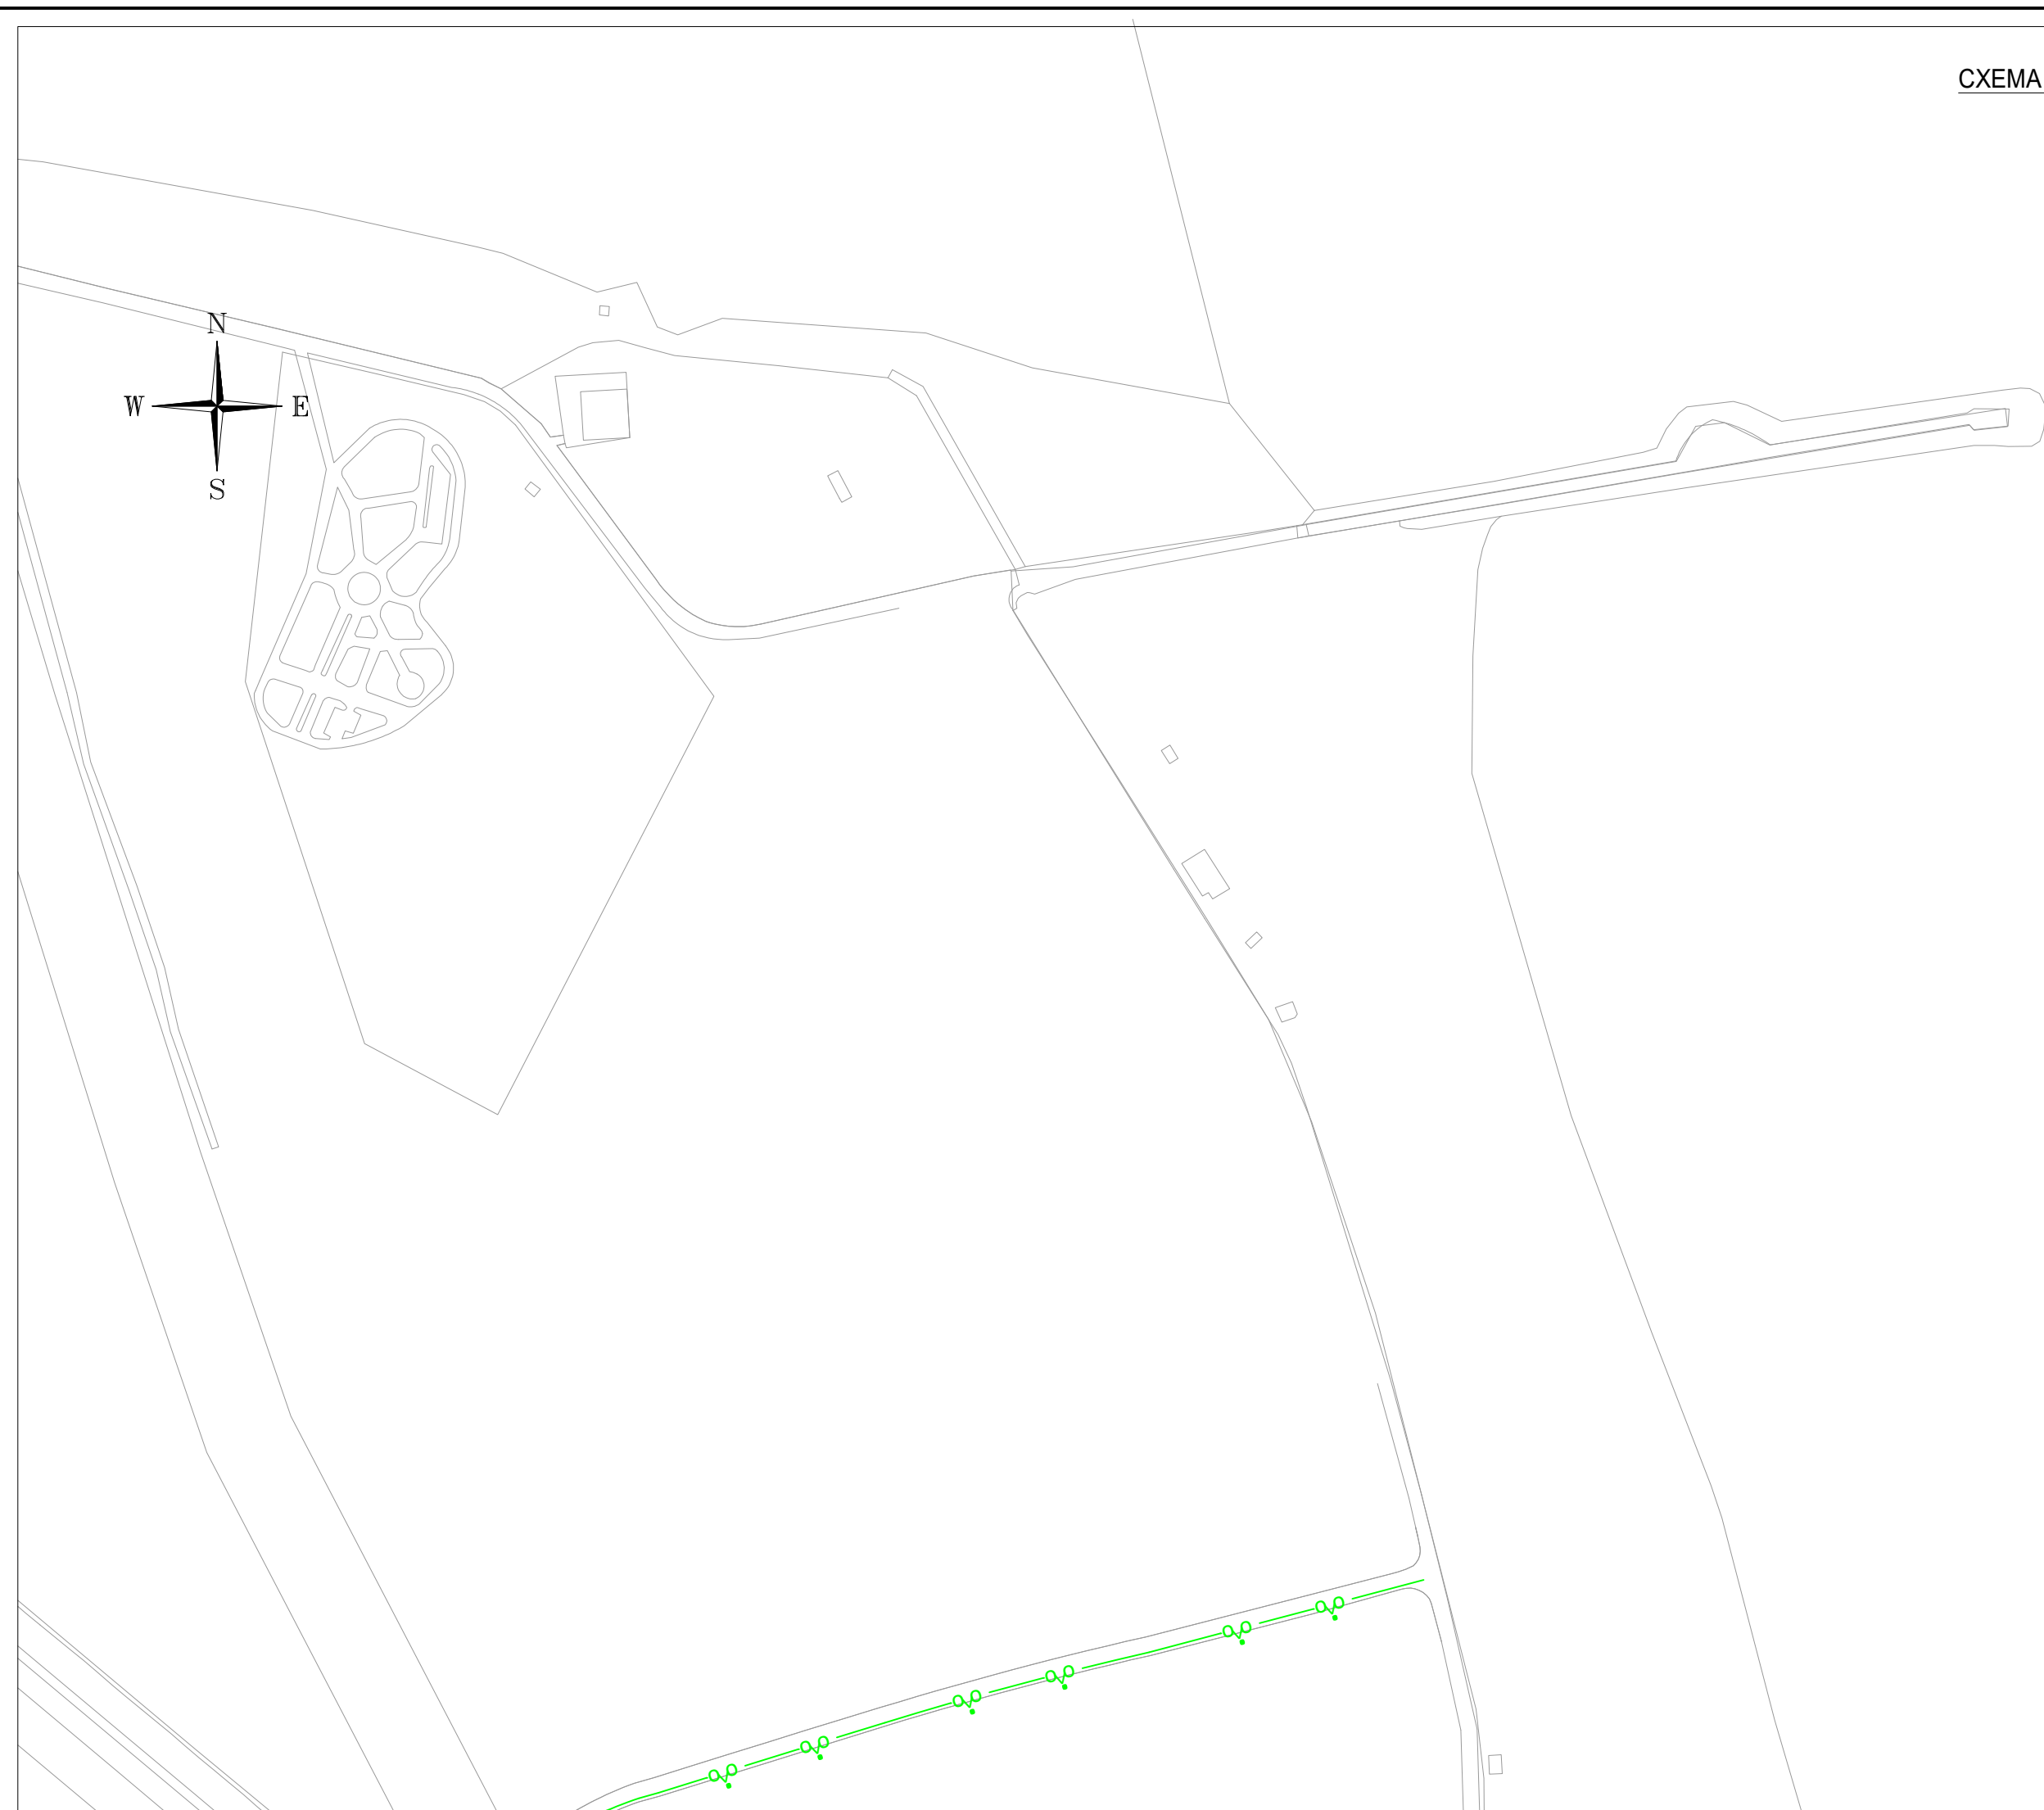


СХЕМА НА ПЕШЕХОДНО ДВИЖЕНИЕ И БЕЛОАЛЕИ  
М 1: 2000



ЛЕГЕНДА

- Двупосочна велоалея- съществуваща
- Еднопосочна велоалея- съществуваща
- Двупосочна велоалея- проектно предложение
- Еднопосочна велоалея- проектно предложение
- Пешеходна пътека- съществуваща
- Пешеходна пътека- проектно предложение
- Вело-пресичане- съществуващо
- Пешеходен надлез- съществуващ
- Пешеходен надлез- проектно предложение
- Изкуствена неравност- съществуваща
- Изкуствена неравност- проектно предложение
- Изкуствена неравност- проектно предложение
- Детски градини
- Учебни заведения
- Пешеходни зони

Възложител: Община Варна



**ИНЖЕНЕРИ  
КОНСУЛТАНТИ  
ПРОЕКТАНТИ**  
ИНЖЕНЕРСКИ ПРОЕКТ ООД  
ул. Д-р Николай Коларов 3  
Варна 9010, България  
тел. 052 613 722  
факс: 052 614 751  
office@icp.bg  
www.icp.bg

Проектант: .....  
/ инж. Илия Илиев /

Ръководител екип: .....  
/ инж. Кольо Червенков /

Управител: .....  
/ инж. Иван Колелиев /

Проект:  
ГЕНЕРАЛЕН ПЛАН ЗА ОРГАНИЗАЦИЯ НА ДВИЖЕНИЕТО  
НА ТЕРИТОРИЯТА НА ОБЩИНА ВАРНА

Чертех: СХЕМА НА ПЕШЕХОДНО ДВИЖЕНИЕ И БЕЛОАЛЕИ	ЧАСТ: ГПОД
--	---------------

ФАЗА: преварителен проект	МАЩАБ: 1 : 2000	ЧЕРТЕЖ №: 10_AS05	ДАТА: 2022г.
---------------------------------	--------------------	----------------------	-----------------