СХЕМА НА ПОСОЧНОСТИ И ПРЕДИМСТВА НА ДВИЖЕНИЕТО

М 1: 2000

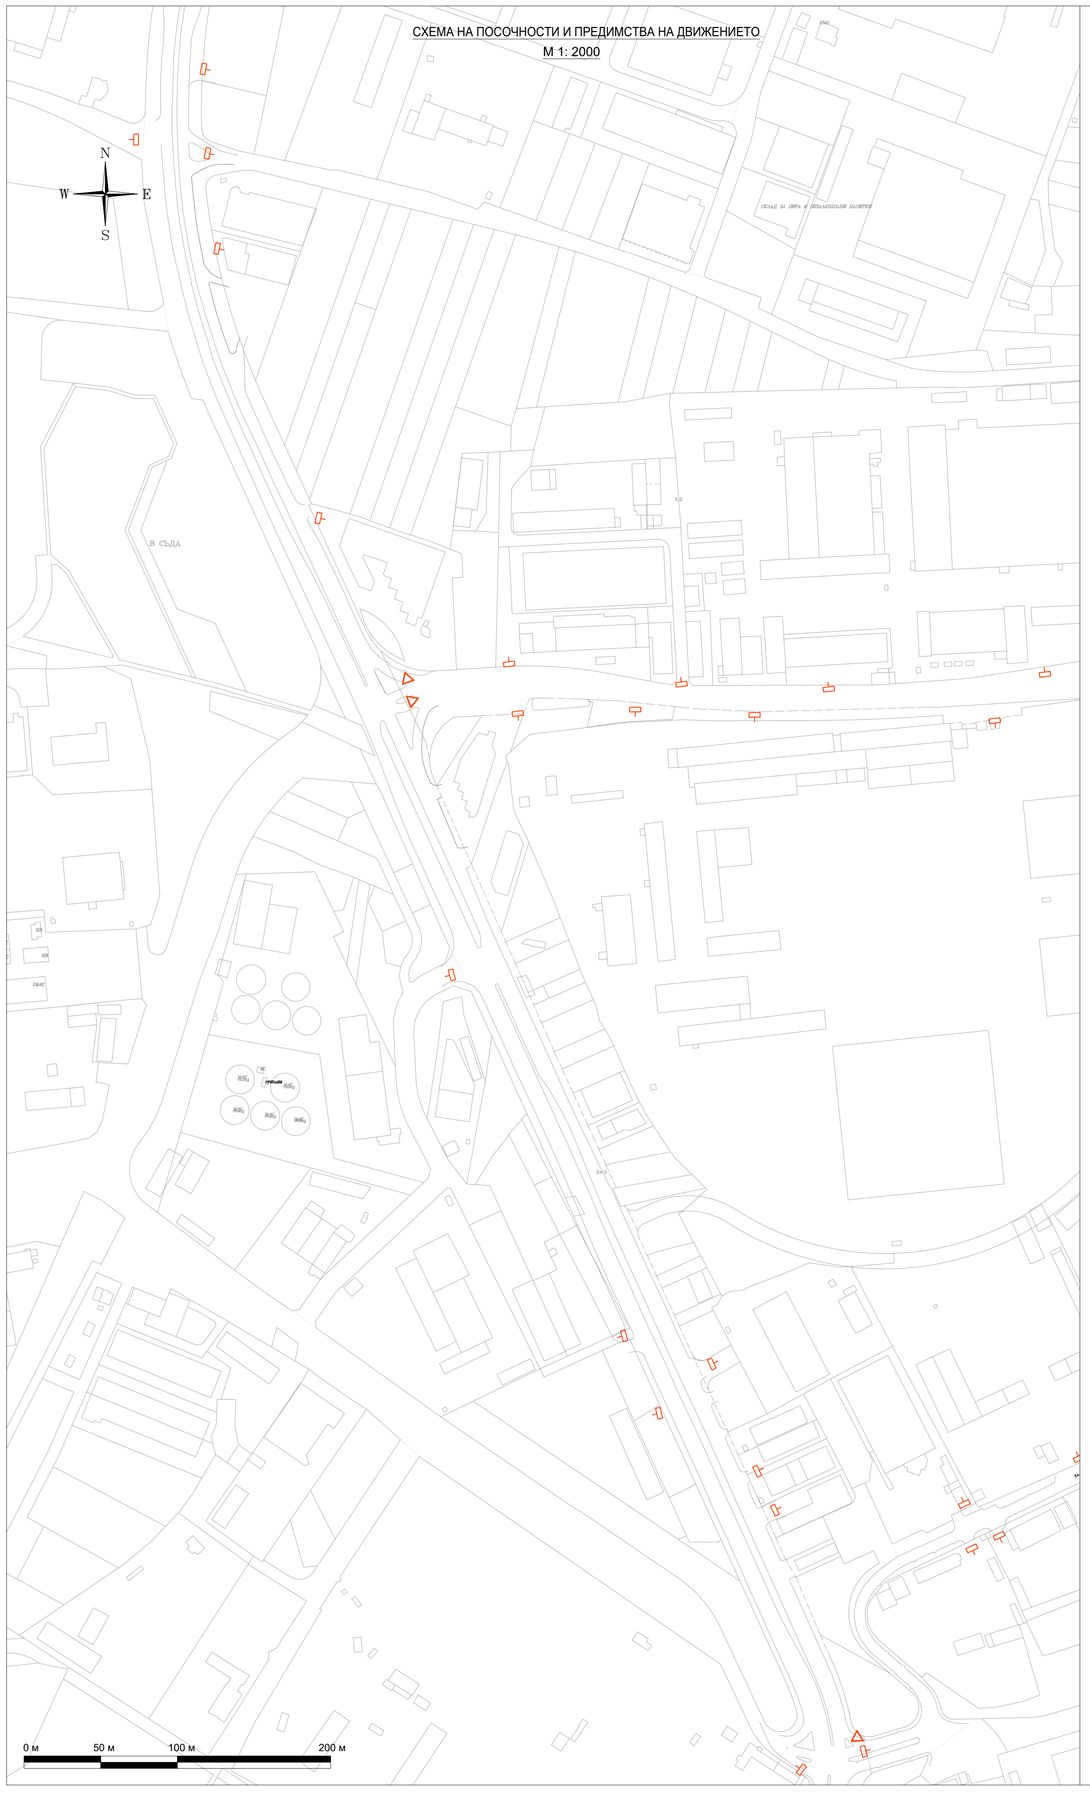

СХЕМА НА ПОСОЧНОСТИ И ПРЕДИМСТВА НА ДВИЖЕНИЕТО

М 1: 2000

ЛЕГЕНДА

- Еднопосочна улица - проектно положение
- Еднопосочна улица - същ. положение
- Пропусни движещите се по пътя с предимство
- Спри! Пропусни движещите се по пътя с предимство

Възложител: Община Варна

ИНЖКОНСУЛТПРОЕКТ ООД
ул.Д-р Николай Коларов 3
Варна 9010, България
тел. 052 613 722
факс 052 614 751
office@ecp.bg
www.ecp.bg

Проектант: ..... / инж.Илия Илиев /

Ръководител екип: ..... / инж.Кольо Червенков /

Управител: ..... / инж.Иван Колелиев /

Проект:
ГЕНЕРАЛЕН ПЛАН ЗА ОРГАНИЗАЦИЯ НА ДВИЖЕНИЕТО НА ТЕРИТОРИЯТА НА ОБЩИНА ВАРНА

Чертеж: СХЕМА НА ПОСОЧНОСТИ И ПРЕДИМСТВА НА ДВИЖЕНИЕТО			ЧАСТ: ГПОД
ФАЗА:	МАЩАБ:	ЧЕРТЕЖ №:	ДАТА:
предварителен проект	1 : 2000	12_ML02	2022г.