


Скица от ПУП-ПУР на СО "Планова"

с нанесен със зелен цвят допуснат временен път до ПИ 704 през ПИ 1219, 1218, 599, 600 и 700

М 1:1000

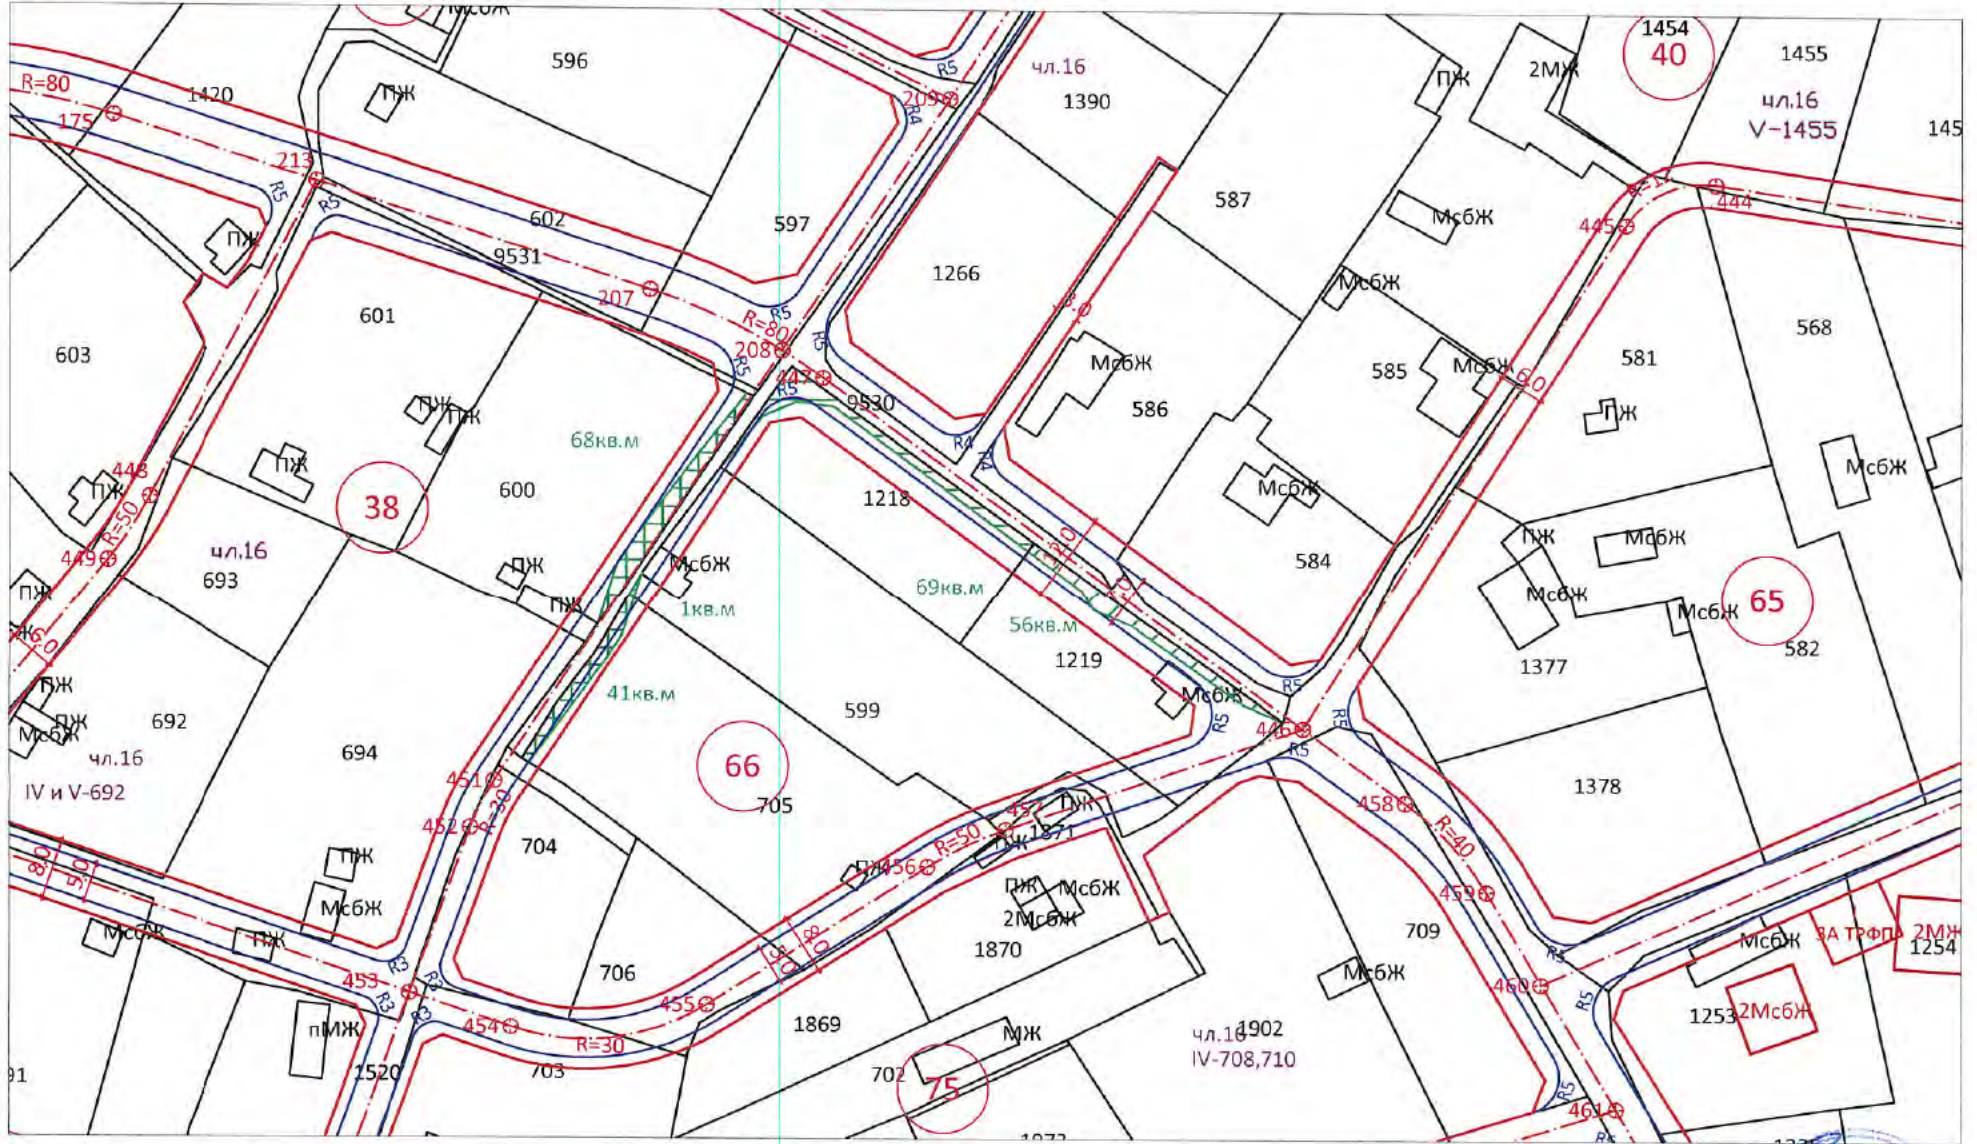

Изчертал: инж. Виктор Колев

Н-к отдел:

инж. В. Вълчева

/съгл. Заповед № ДС-00717/18.06.2024г./

