


СХЕМА НА ПЕШЕХОДНО ДВИЖЕНИЕ И БЕЛОАЛЕИ
М 1: 2000

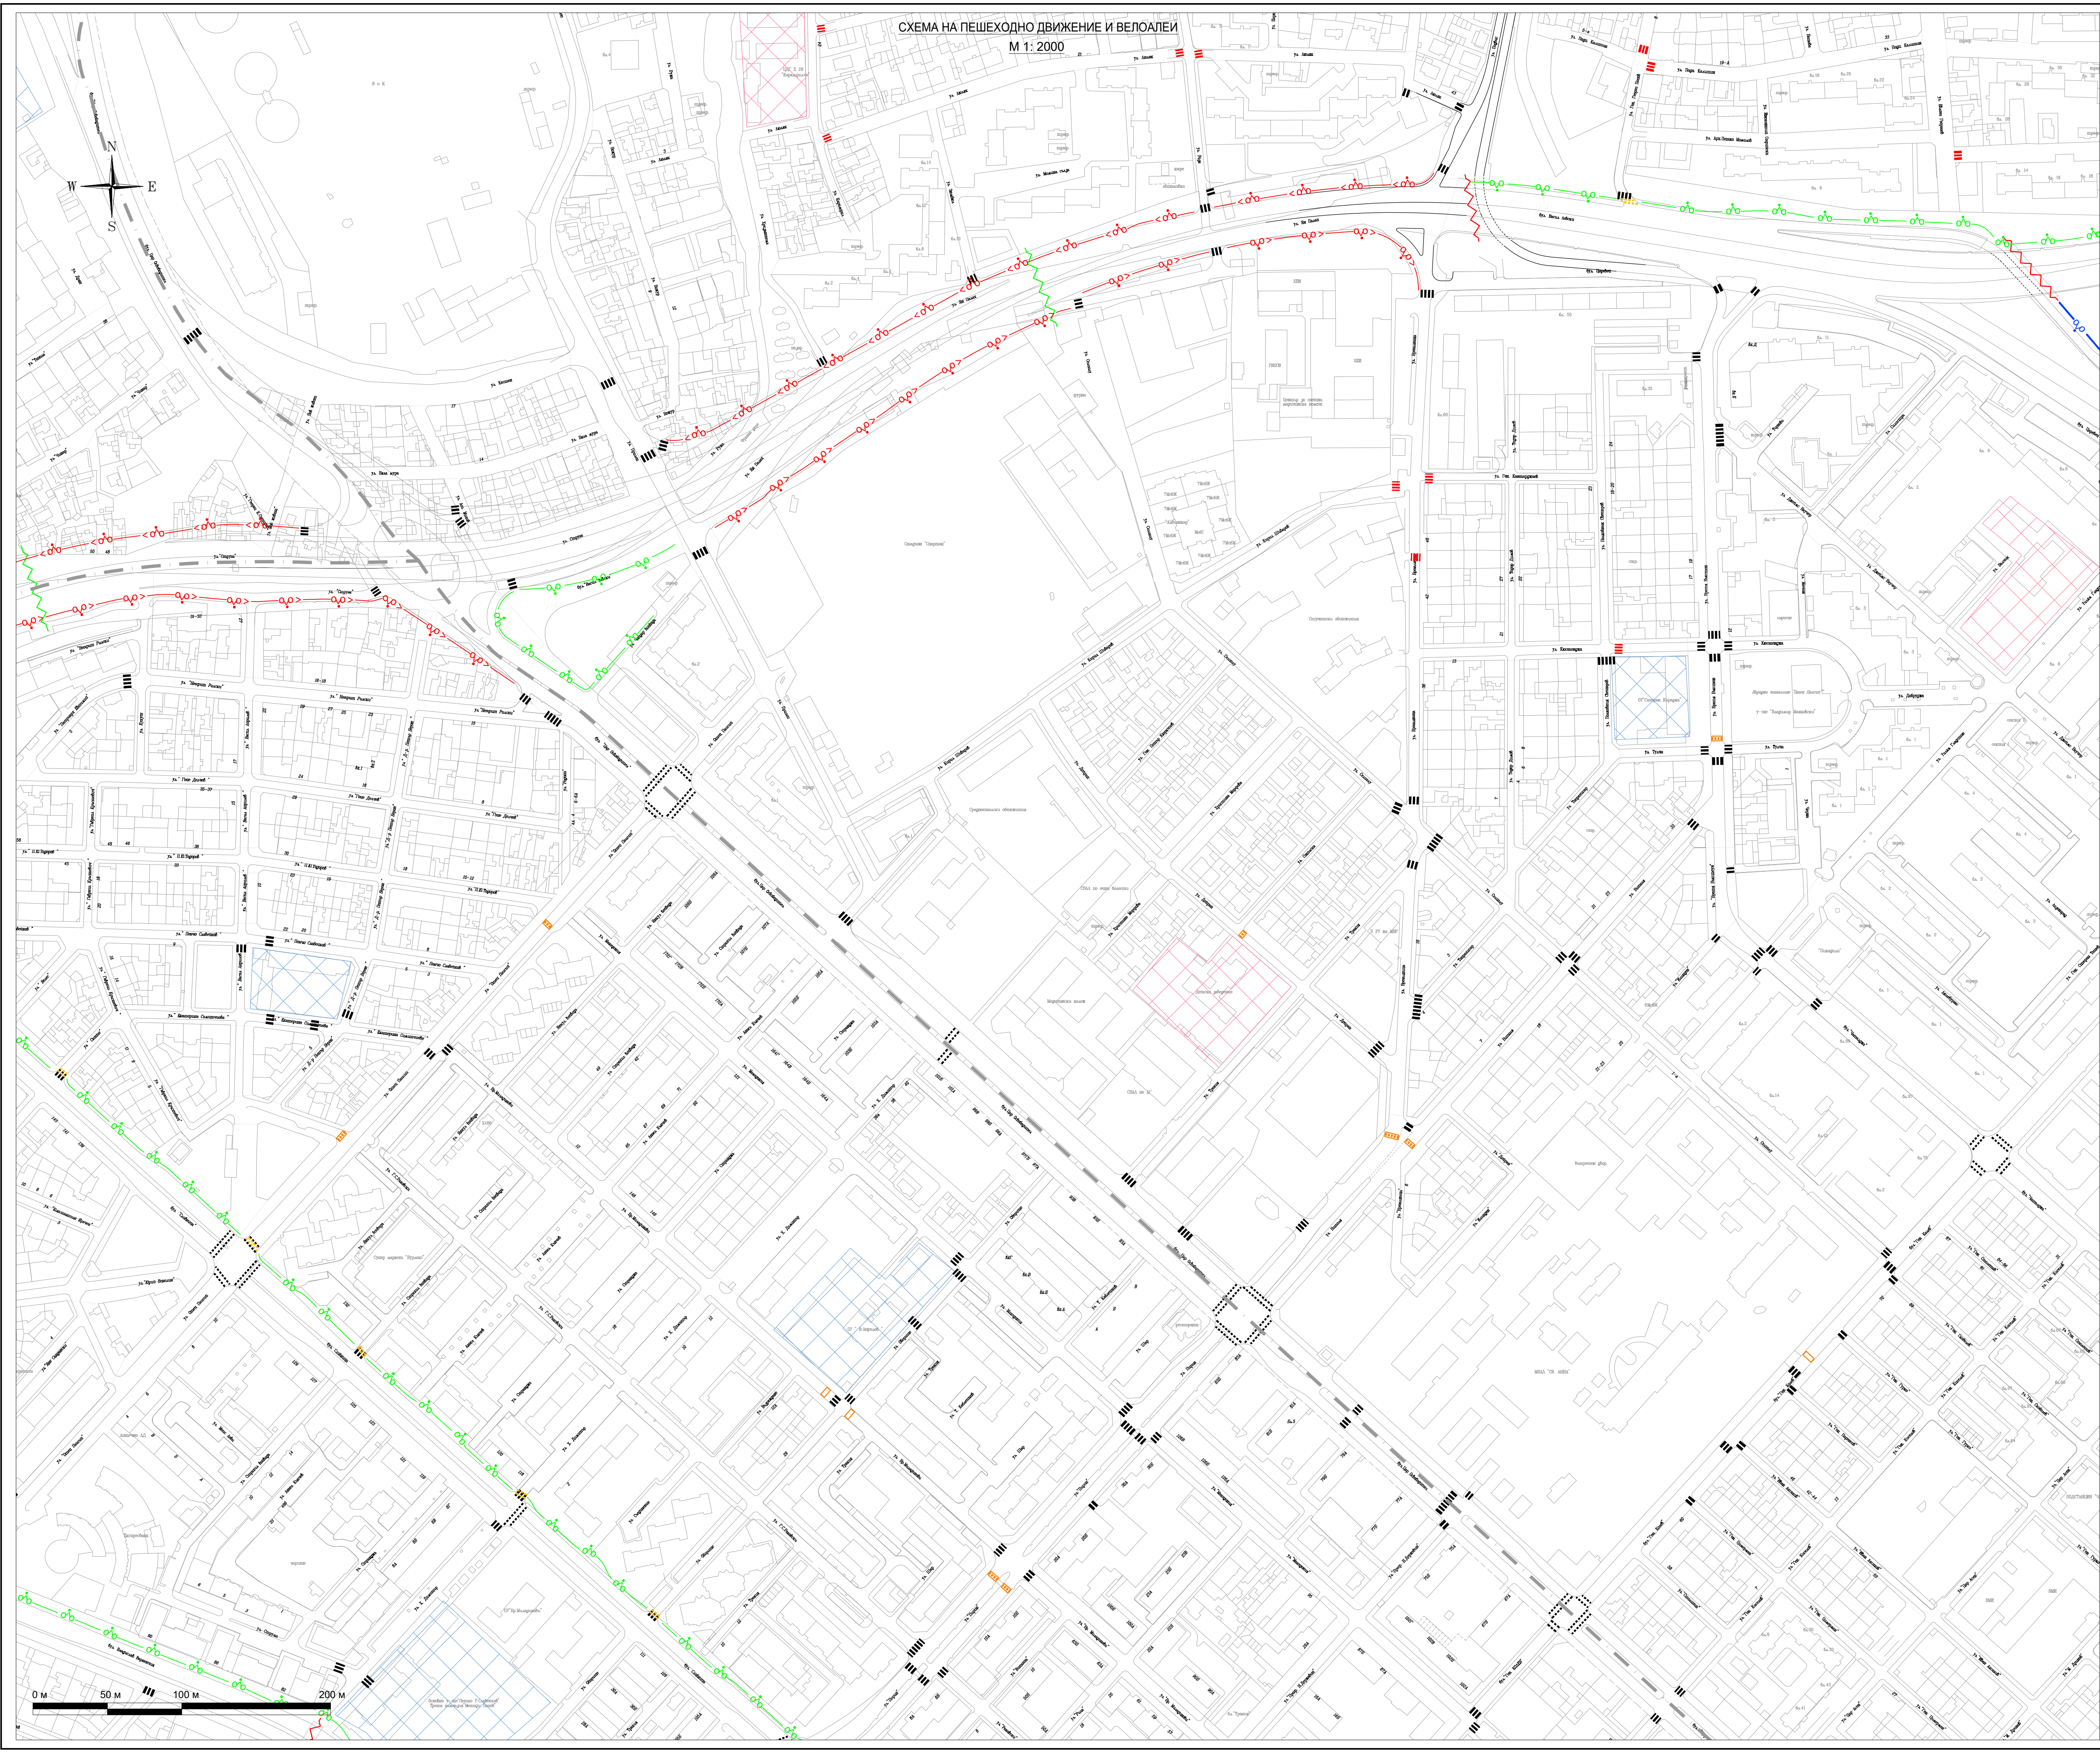

ЛЕГЕНДА

	Двупосочна велоалея- съществуваща
	Еднопосочна велоалея- съществуваща
	Двупосочна велоалея- проектно предложение
	Еднопосочна велоалея- проектно предложение
	Пешеходна пътека- съществуваща
	Пешеходна пътека- проектно предложение
	Вело-пресичане- съществуващо
	Пешеходен подлез- съществуващ
	Пешеходен надлез- съществуващ
	Известна неравност- съществуваща
	Известна неравност- проектно предложение
	Повдигната пеш. пътека- съществуваща
	Повдигната пеш. пътека- проектно предложение
	Детски градини
	Учебни заведения
	Пешеходни зони

Въложител: Община Варна



**ИНЖИНИЕРИ
Проектант: / инж.Илия Илиев /

Ръководител екип: / инж.Кольо Червенков /

Управител: / инж.Иван Копелиев /

Проект:
ГЕНЕРАЛЕН ПЛАН ЗА ОРГАНИЗАЦИЯ НА ДВИЖЕНИЕТО
НА ТЕРИТОРИЯТА НА ОБЩИНА ВАРНА

Чертех: СХЕМА НА ПЕШЕХОДНО ДВИЖЕНИЕ И БЕЛОАЛЕИ	ЧАСТ: ГПОД
ФАЗА: преварителен проект	МАЩАБ: 1 : 2000
ЧЕРТЕЖ №: 10_PR02	ДАТА: 2022г.