



СХЕМА НА ПЕШЕХОДНО ДВИЖЕНИЕ И ВЕЛОПАТЕИ
М 1: 2000

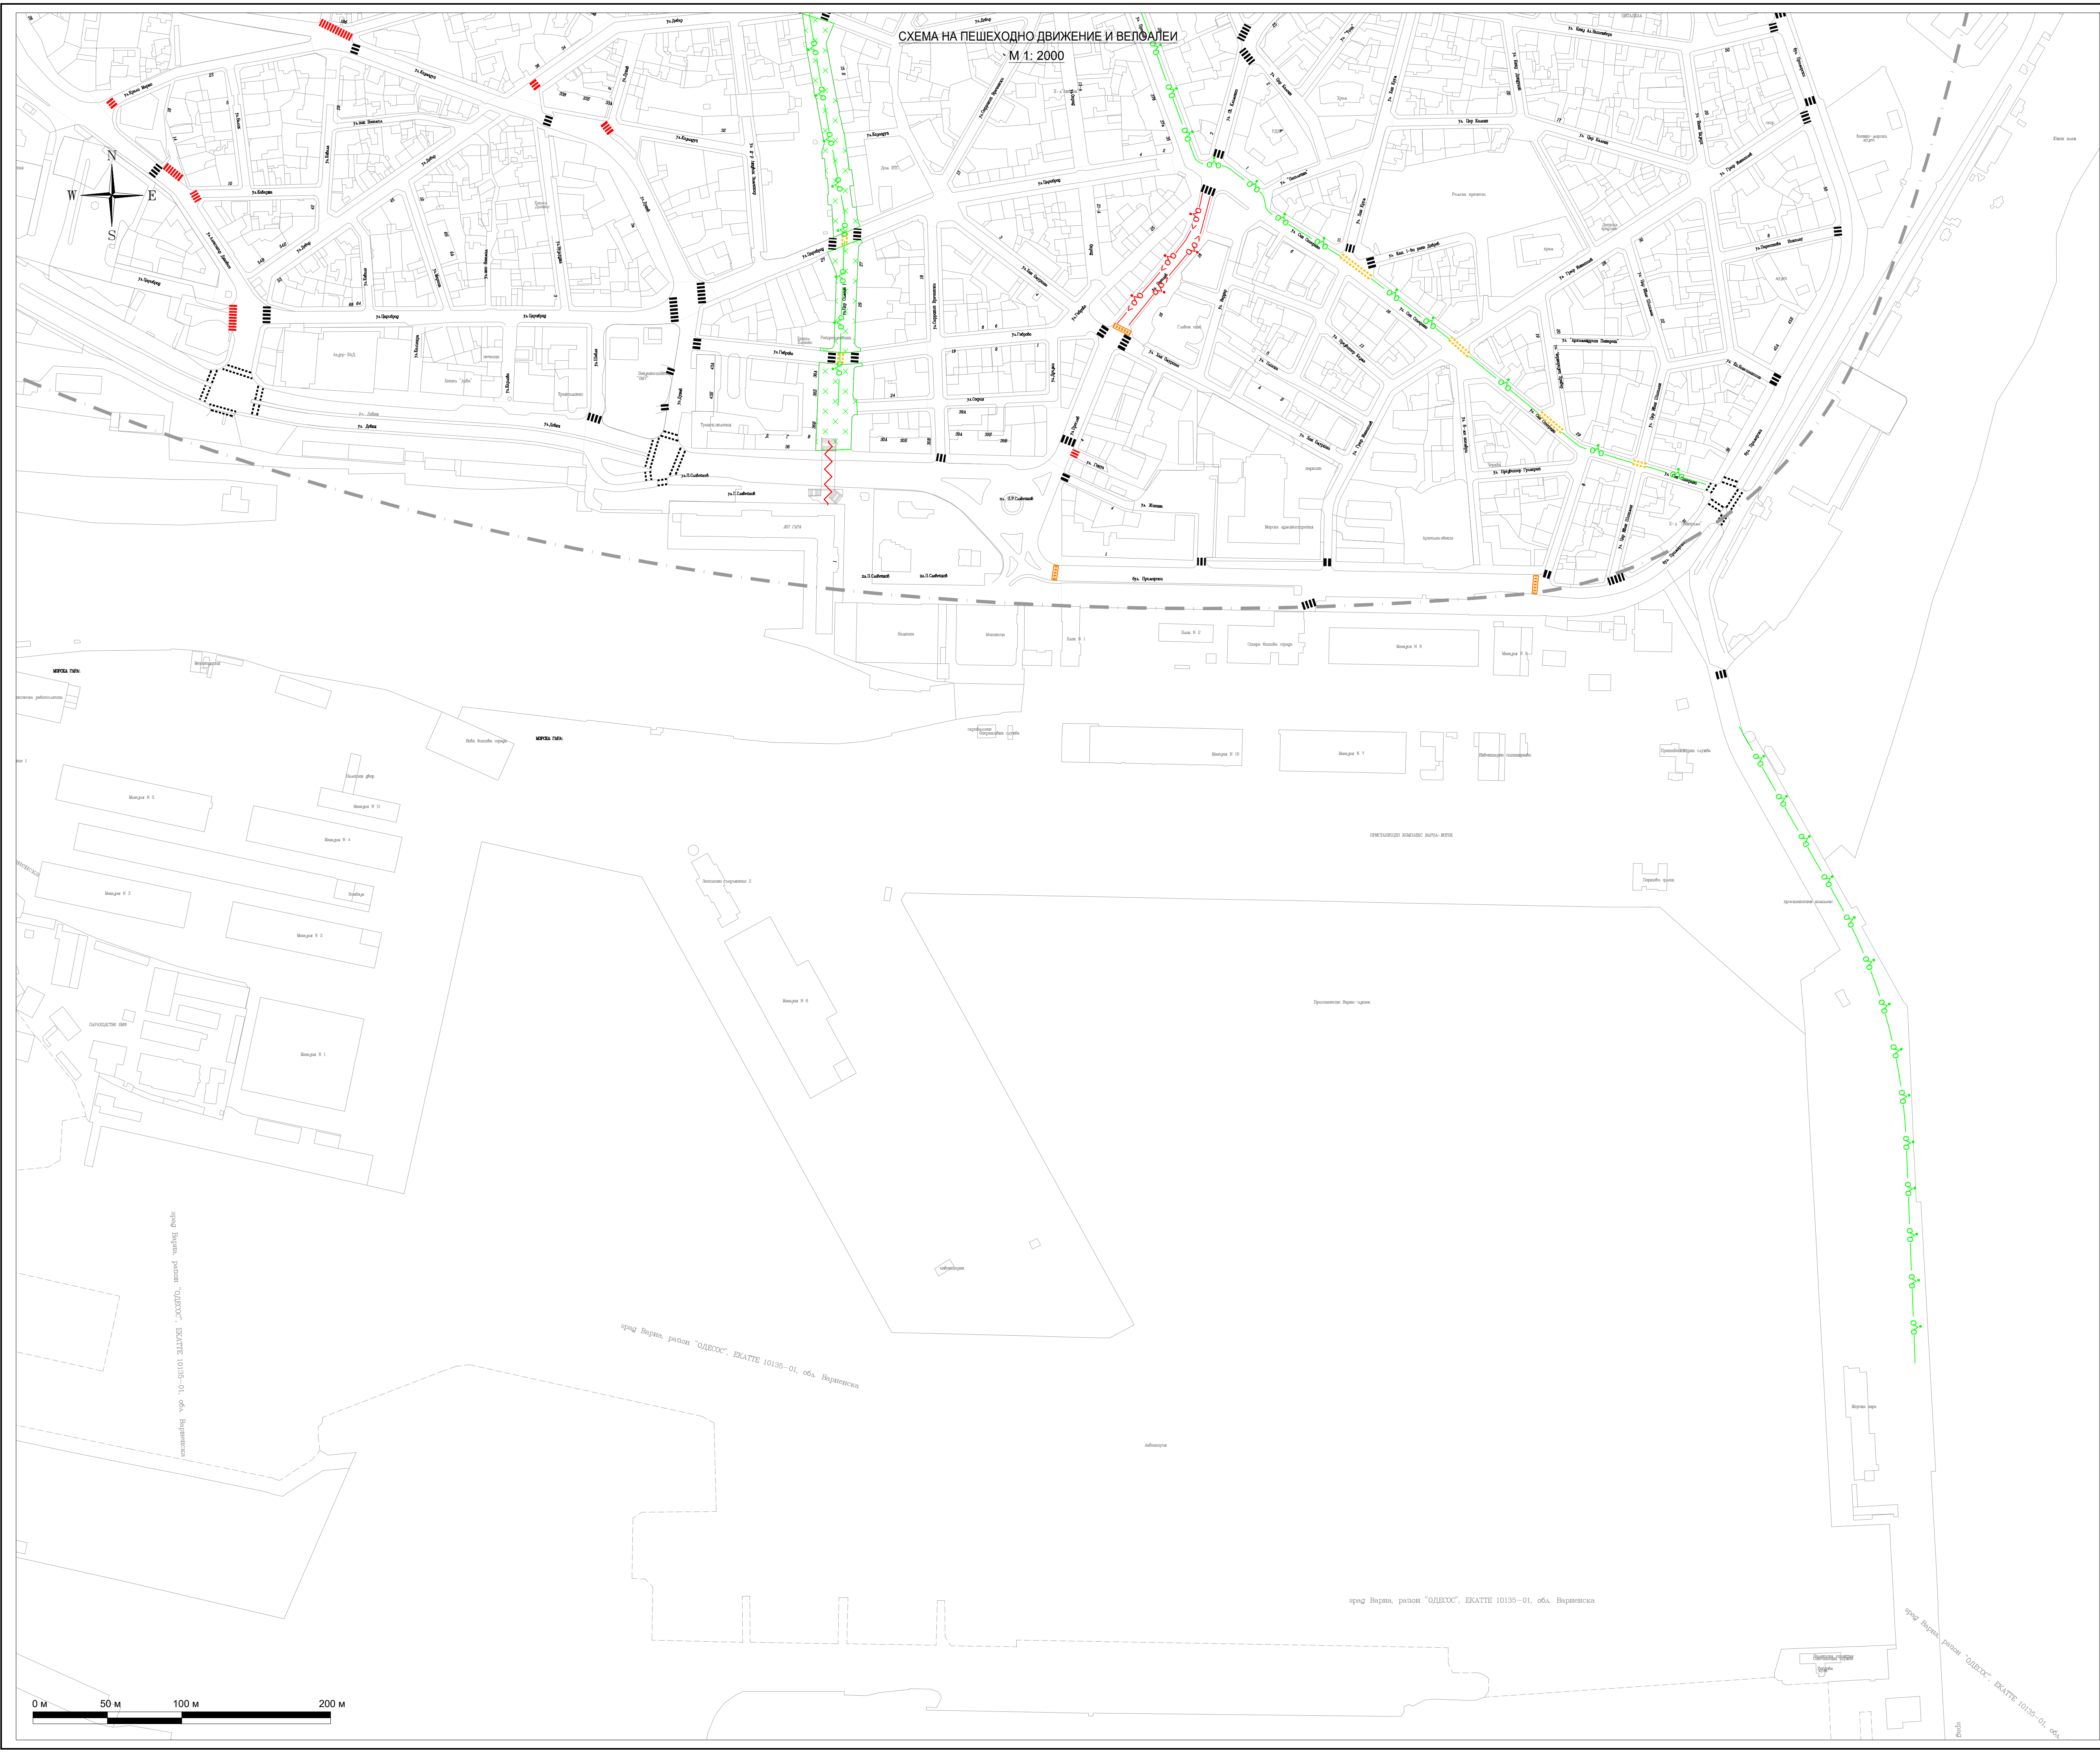

ЛЕГЕНДА

	Двупосочна велопаеа- съществуваща
	Еднопосочна велопаеа- съществуваща
	Двупосочна велопаеа- проектно предложение
	Еднопосочна велопаеа- проектно предложение
	Пешеходна пътека- съществуваща
	Пешеходна пътека- проектно предложение
	Вело-пресичане- съществуващо
	Пешеходен надлез- съществуващ
	Пешеходен надлез- проектно предложение
	Изкуствена неравност- съществуваща
	Изкуствена неравност- проектно предложение
	Повдигната пеш. пътека- съществуваща
	Повдигната пеш. пътека- проектно предложение
	Детски градини
	Учебни заведения
	Пешеходни зони

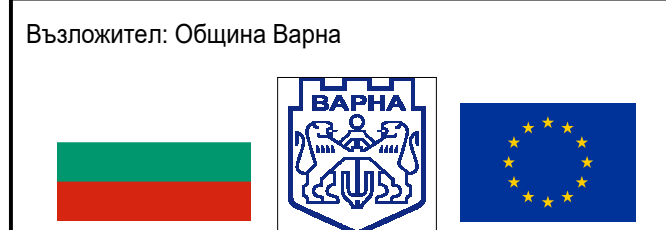

**ИНЖЕНЕРИ
КОНСУЛТАНТИ
ПРОЕКТАНТИ**

ИНЖЕНЕРНОПРОЕКТ ООД
ул. Д-р Николай Коларов 3
Варна 9010, България
тел. 052 613 722
факс: 052 614 751
office@inpro.bg
www.inpro.bg

Проектант:
/ инж.Илия Илиев /

Ръководител екип:
/ инж.Кольо Червенков /

Управител:
/ инж.Иван Колелиев /

Проект:
ГЕНЕРАЛЕН ПЛАН ЗА ОРГАНИЗАЦИЯ НА ДВИЖЕНИЕТО
НА ТЕРИТОРИЯТА НА ОБЩИНА ВАРНА

Чертеш: СХЕМА НА ПЕШЕХОДНО ДВИЖЕНИЕ И ВЕЛОПАТЕИ	ЧАСТ: ГПОД
ФАЗА: предварителен проект	МАЩАБ: 1 : 2000
ЧЕРТЕЖ №: 10_OD07	ДАТА: 2022г.