


СХЕМА НА ПЕШЕХОДНО ДВИЖЕНИЕ И БЕЛОАПЕИ
М 1:2000

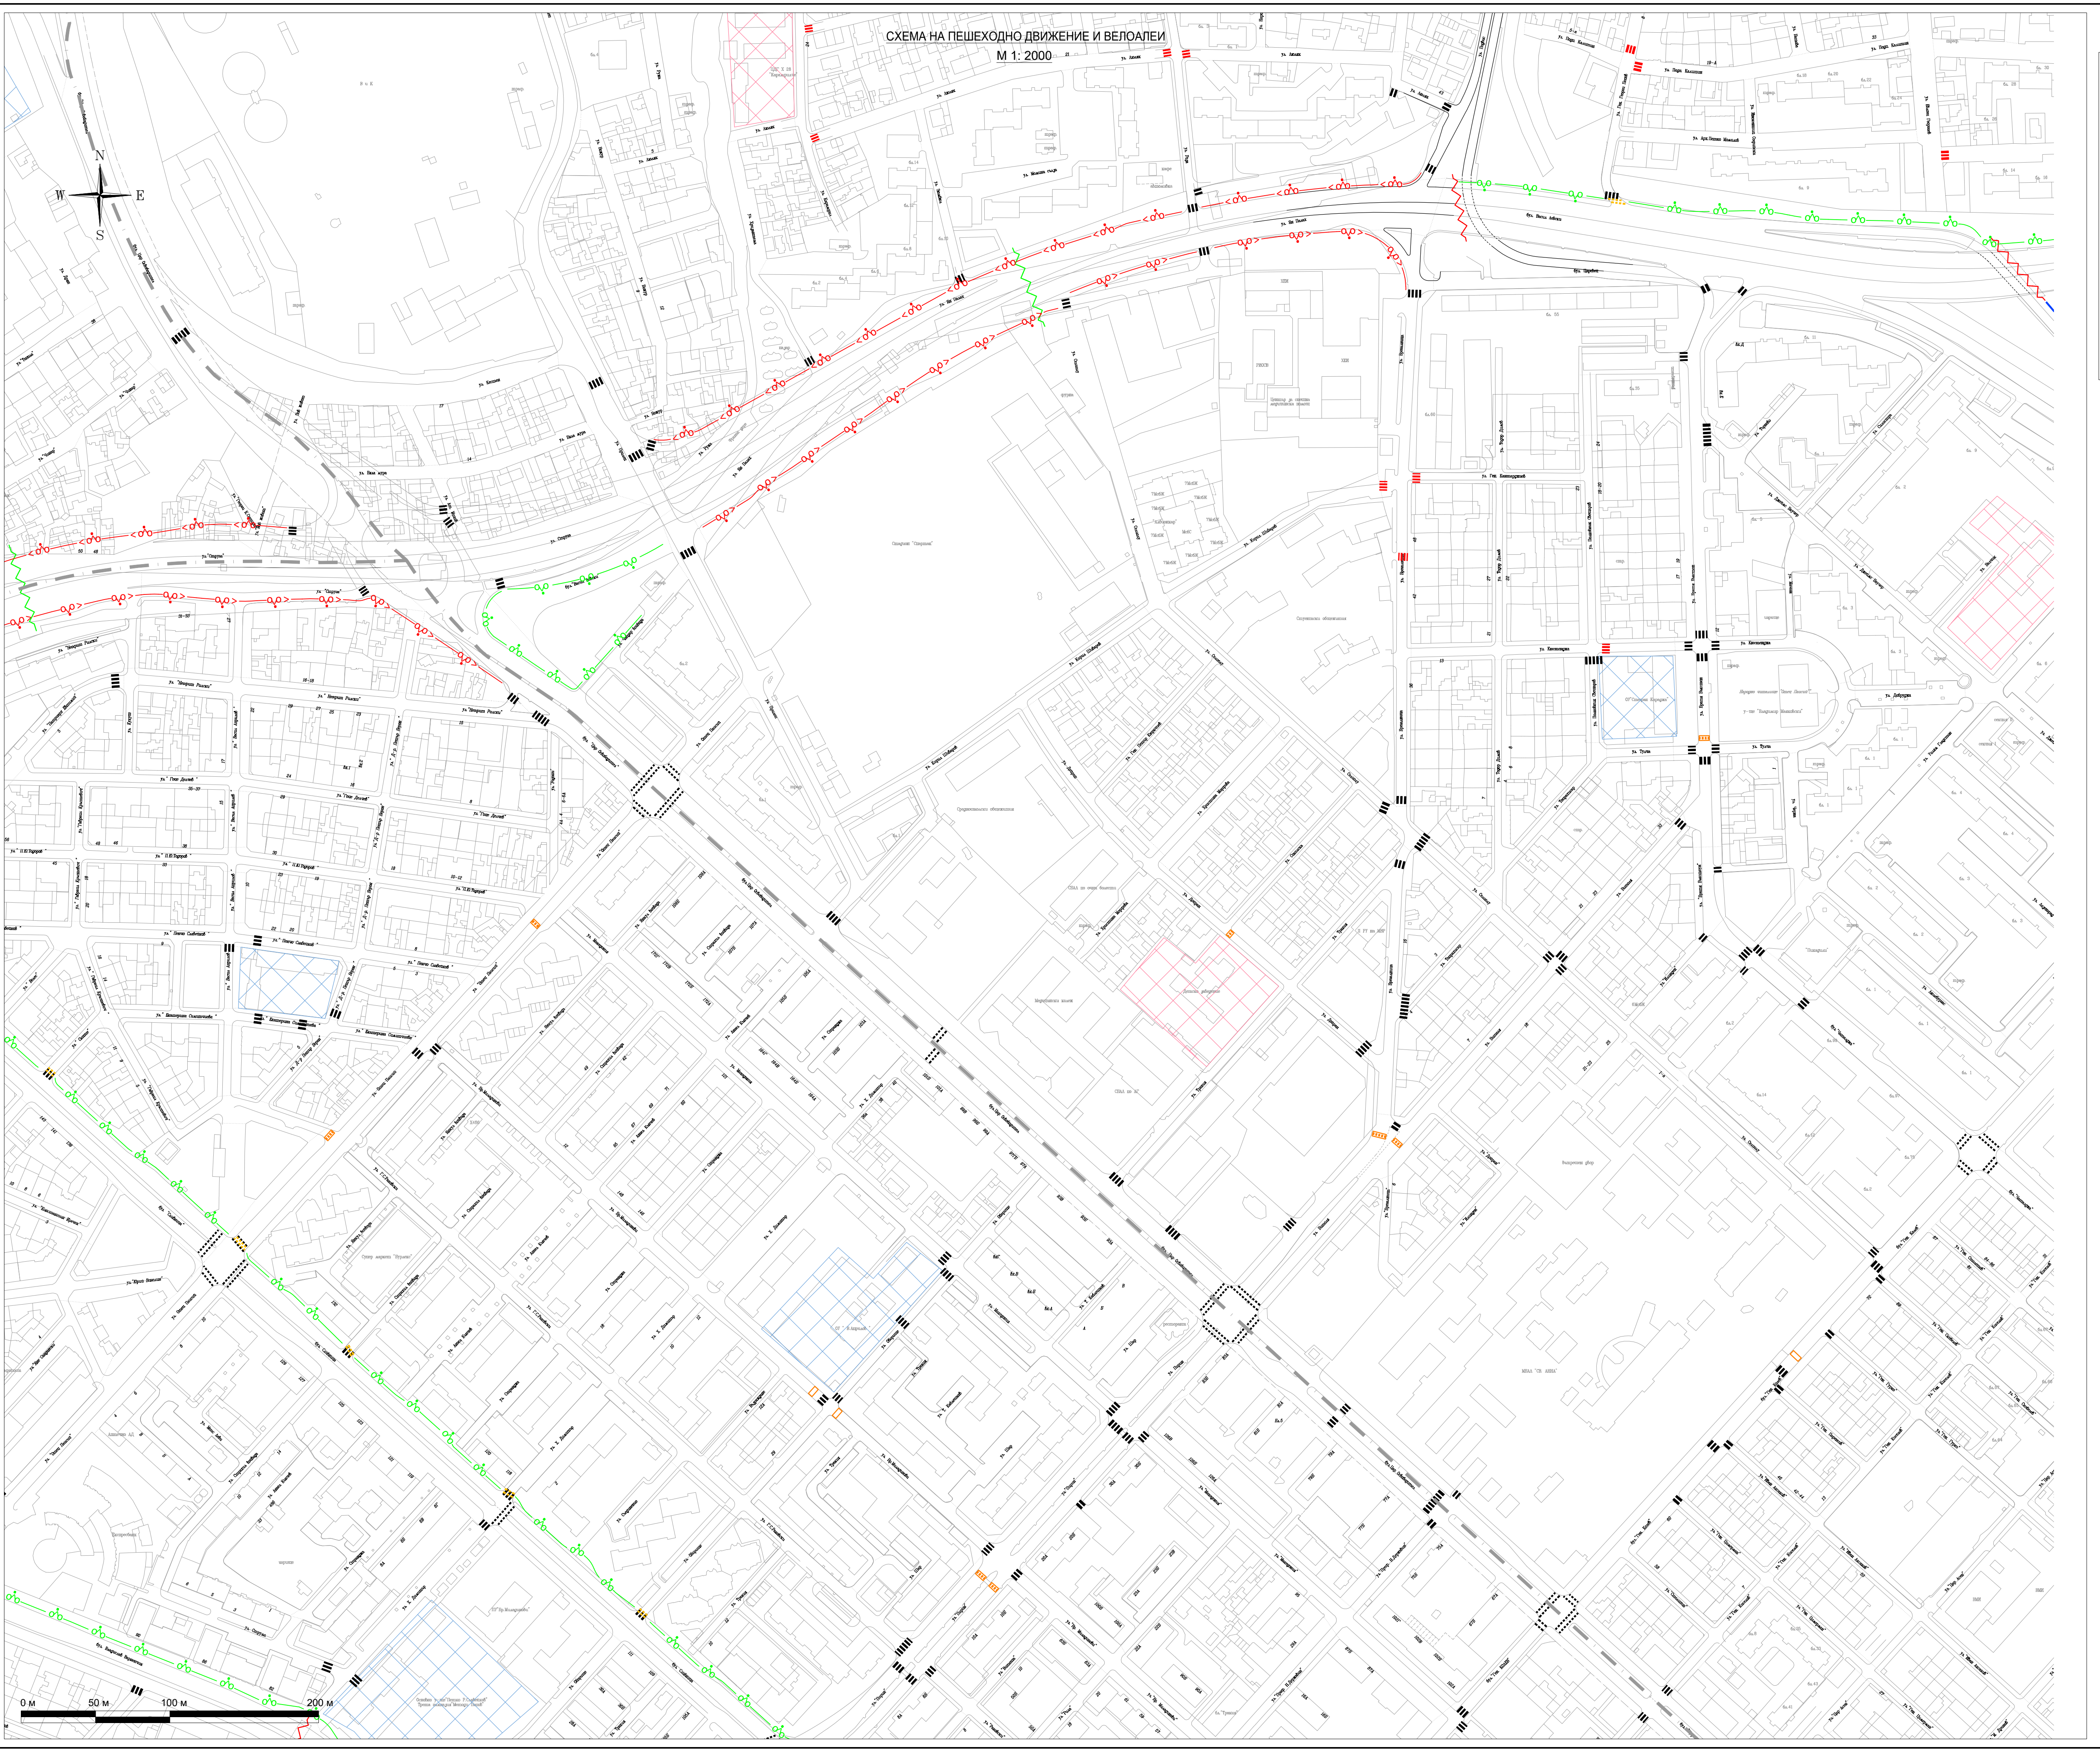

ЛЕГЕНДА

	Двупосочна велоапеа- съществуваща
	Еднопосочна велоапеа- съществуваща
	Двупосочна велоапеа- проектно предложение
	Еднопосочна велоапеа- проектно предложение
	Пешеходна пътека- съществуваща
	Пешеходна пътека- проектно предложение
	Вело-пресичане- съществуващо
	Пешеходен надлез- съществуващ
	Пешеходен надлез- проектно предложение
	Изкуствена неравност- съществуваща
	Изкуствена неравност- проектно предложение
	Подвдигната пеш. пътека- съществуваща
	Подвдигната пеш. пътека- проектно предложение
	Детски градини
	Учебни заведения
	Пешеходни зони

Въложител: Община Варна

**ИНЖИНИЕРИ
И КОНСУЛТАНТИ**

ИНЖИНИЕРИ
И КОНСУЛТАНТИ
ПРОЕКТАНТИ

ИНЖИНИЕРИ
И КОНСУЛТАНТИ
ПРОЕКТАНТИ

ИНЖИНИЕРИ
И КОНСУЛТАНТИ
ПРОЕКТАНТИ

Проектант: / инж.Илия Илиев /

Ръководител екип: / инж.Кольо Червенков /

Управител: / инж.Иван Копелиев /

Проект:
ГЕНЕРАЛЕН ПЛАН ЗА ОРГАНИЗАЦИЯ НА ДВИЖЕНИЕТО
НА ТЕРИТОРИЯТА НА ОБЩИНА ВАРНА

Чертж:	СХЕМА НА ПЕШЕХОДНО ДВИЖЕНИЕ И БЕЛОАПЕИ	ЧАСТ:	ГПОД
ФАЗА:	предварителен проект	МАЩАБ:	1 : 2000
ЧЕРТЕЖ №:	10_OD02	ДАТА:	2022г.