


СХЕМА НА ПЕШЕХОДНО ДВИЖЕНИЕ И ВЕЛОАЛЕИ
М 1: 2000

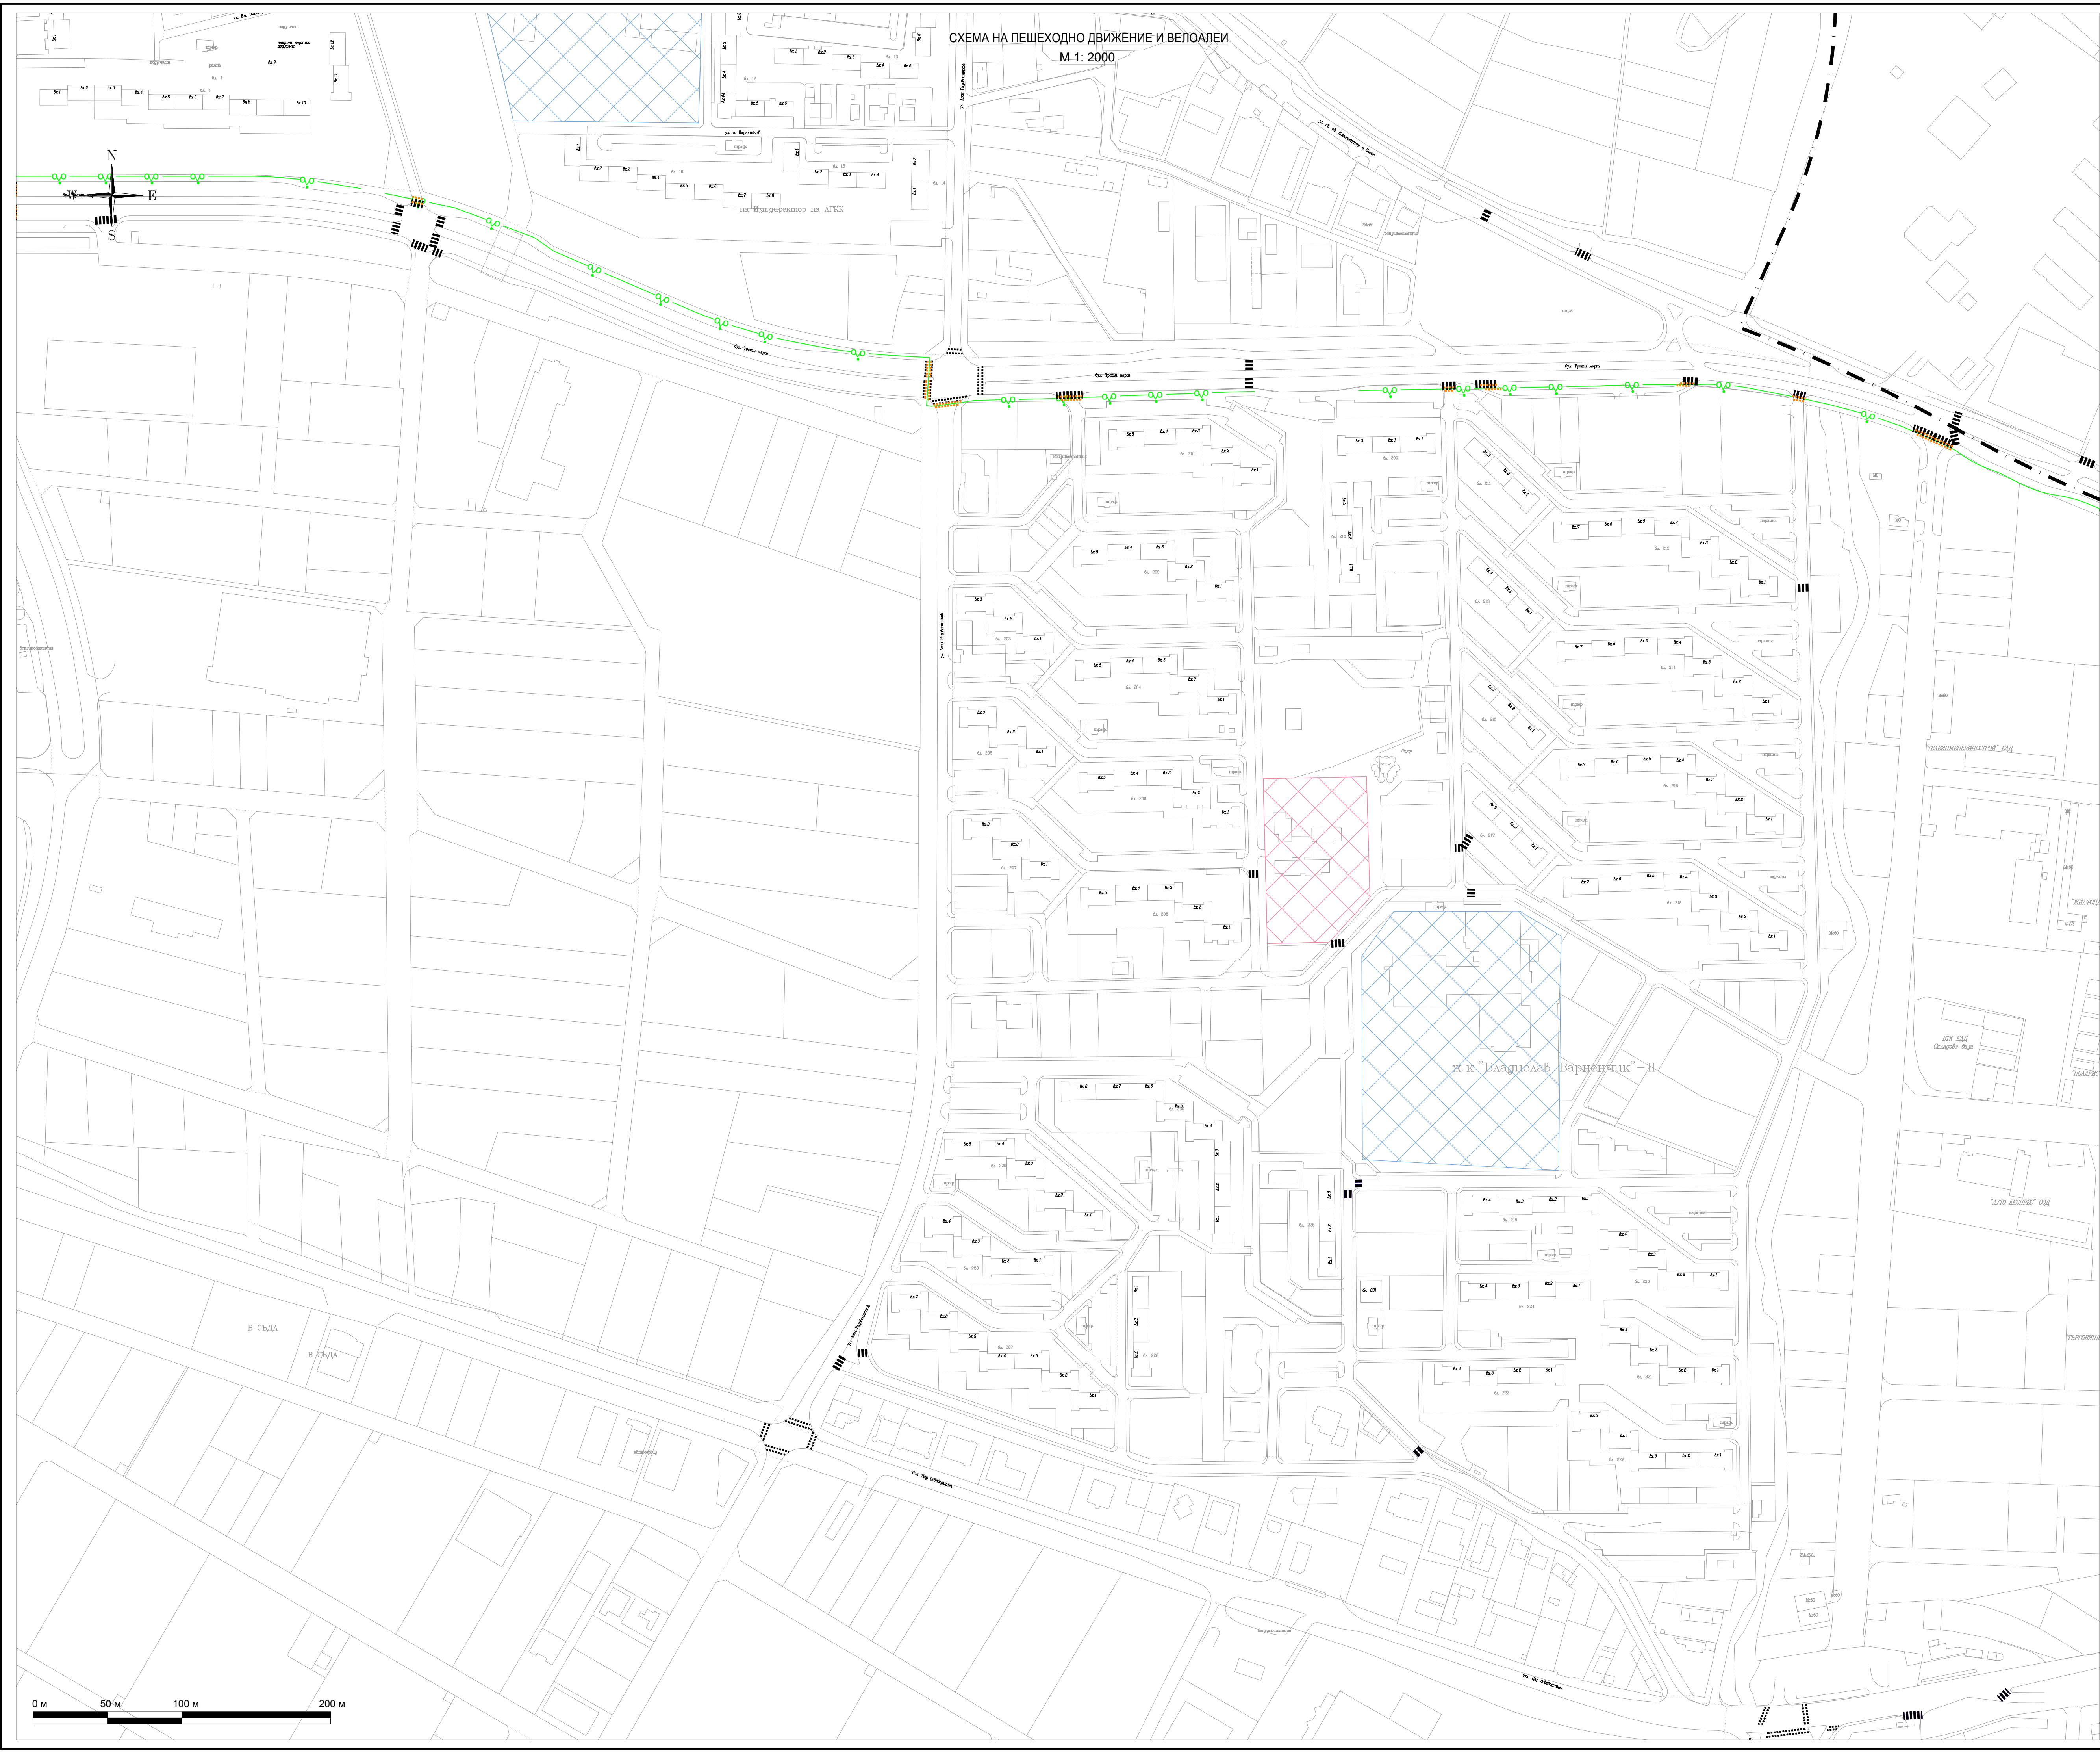

ЛЕГЕНДА

- Двупосочна велоалея- съществуваща
- Еднопосочна велоалея- съществуваща
- Двупосочна велоалея- проектно предложение
- Еднопосочна велоалея- проектно предложение
- Пешеходна пътека- съществуваща
- Пешеходна пътека- проектно предложение
- Вело-пресичане- съществуващо
- Пешеходен надлез- съществуващ
- Пешеходен надлез- проектно предложение
- Изкуствена неравност- съществуваща
- Повдигната пеш. пътека- съществуваща
- Изкуствена неравност- проектно предложение
- Повдигната пеш. пътека- проектно предложение
- Детски градини
- Учебни заведения
- Пешеходни зони

Възложител: Община Варна

**ИНЖЕНЕРИ
КОНСУЛТАНТИ
ПРОЕКТАНТИ**

ИНЖИНСЛУППРОЕКТ ООД
ул.Д-р Николай Коларов 3
Варна 9010, България
тел. 052 613 722
факс: 052 614 751
office@icp.bg
www.icp.bg

Проектант:
/ инж.Илия Илиев /

Ръководител екип:
/ инж.Кольо Червенков /

Управител:
/ инж.Иван Колелиев /

Проект:
ГЕНЕРАЛЕН ПЛАН ЗА ОРГАНИЗАЦИЯ НА ДВИЖЕНИЕТО
НА ТЕРИТОРИЯТА НА ОБЩИНА ВАРНА

Чертех: СХЕМА НА ПЕШЕХОДНО ДВИЖЕНИЕ И ВЕЛОАЛЕИ	ЧАСТ: ГПОД
ФАЗА: предварителен проект	МАЩАБ: 1 : 2000
ЧЕРТЕЖ №: 10_VL03	ДАТА: 2022г.