

СХЕМА НА ПЕШЕХОДНО ДВИЖЕНИЕ И ВЕЛОАЛЕИ  
М 1: 2000


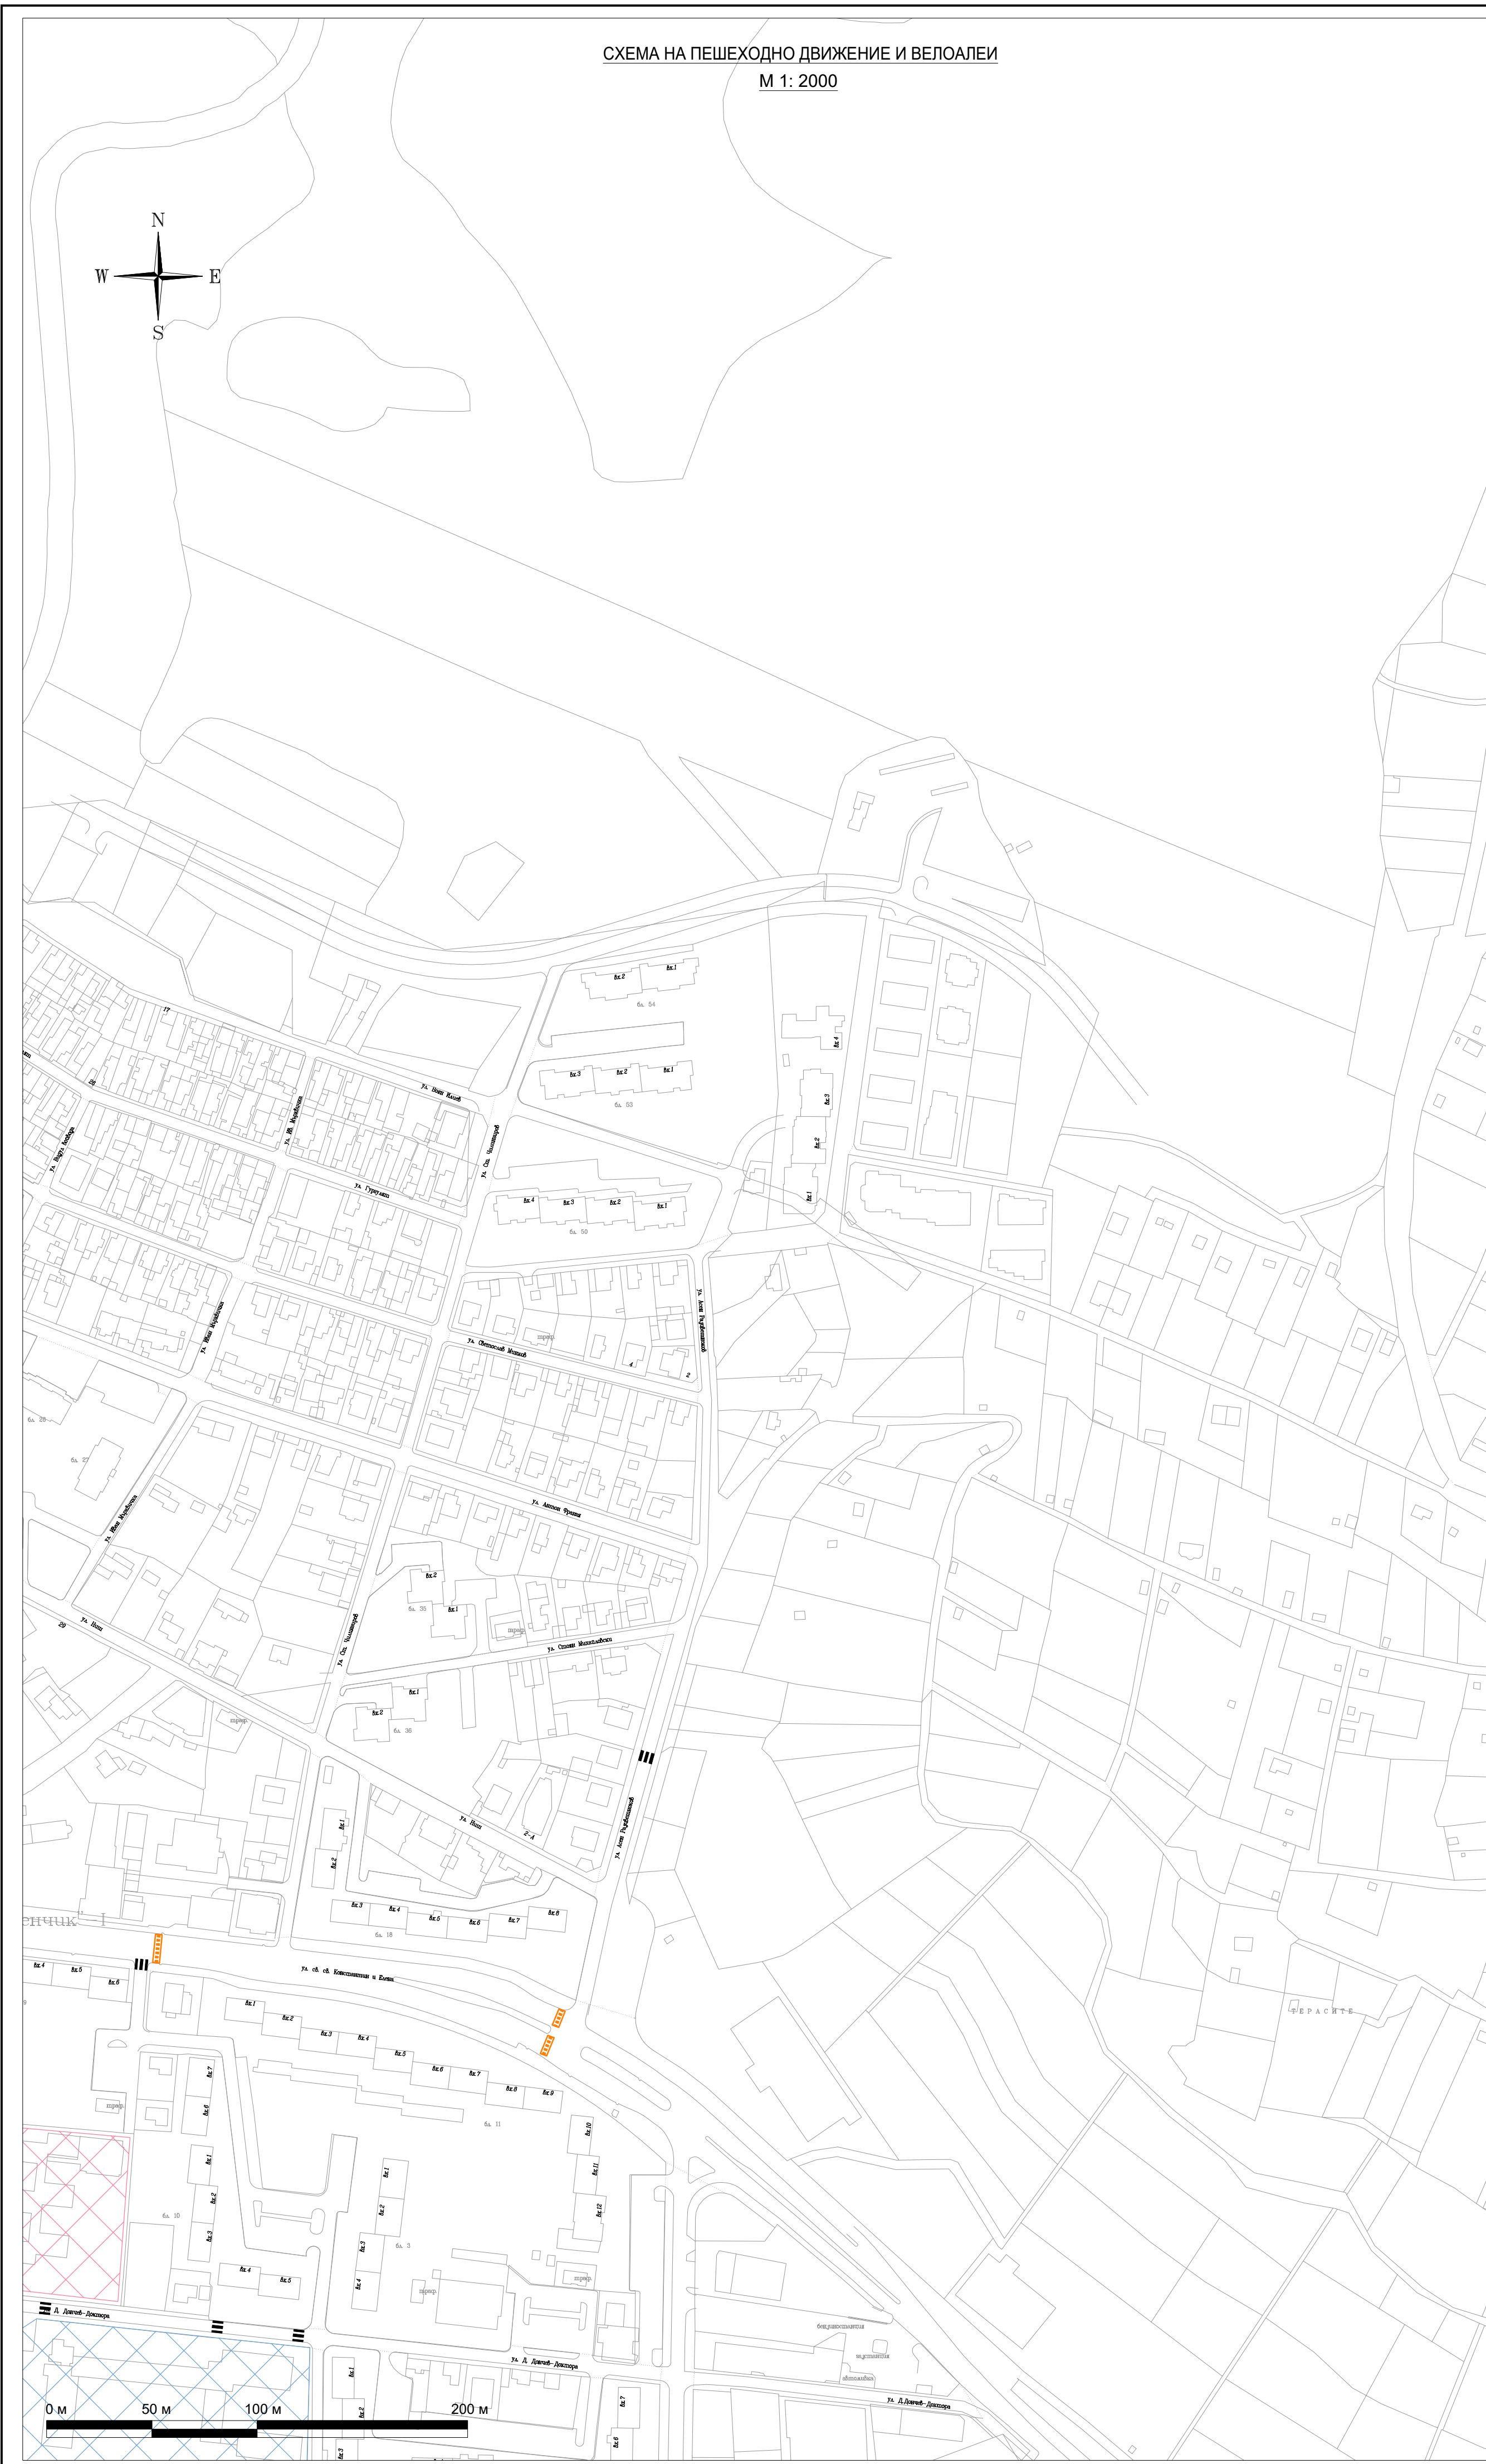


СХЕМА НА ПЕШЕХОДНО ДВИЖЕНИЕ И ВЕЛОАЛЕИ  
М 1: 2000

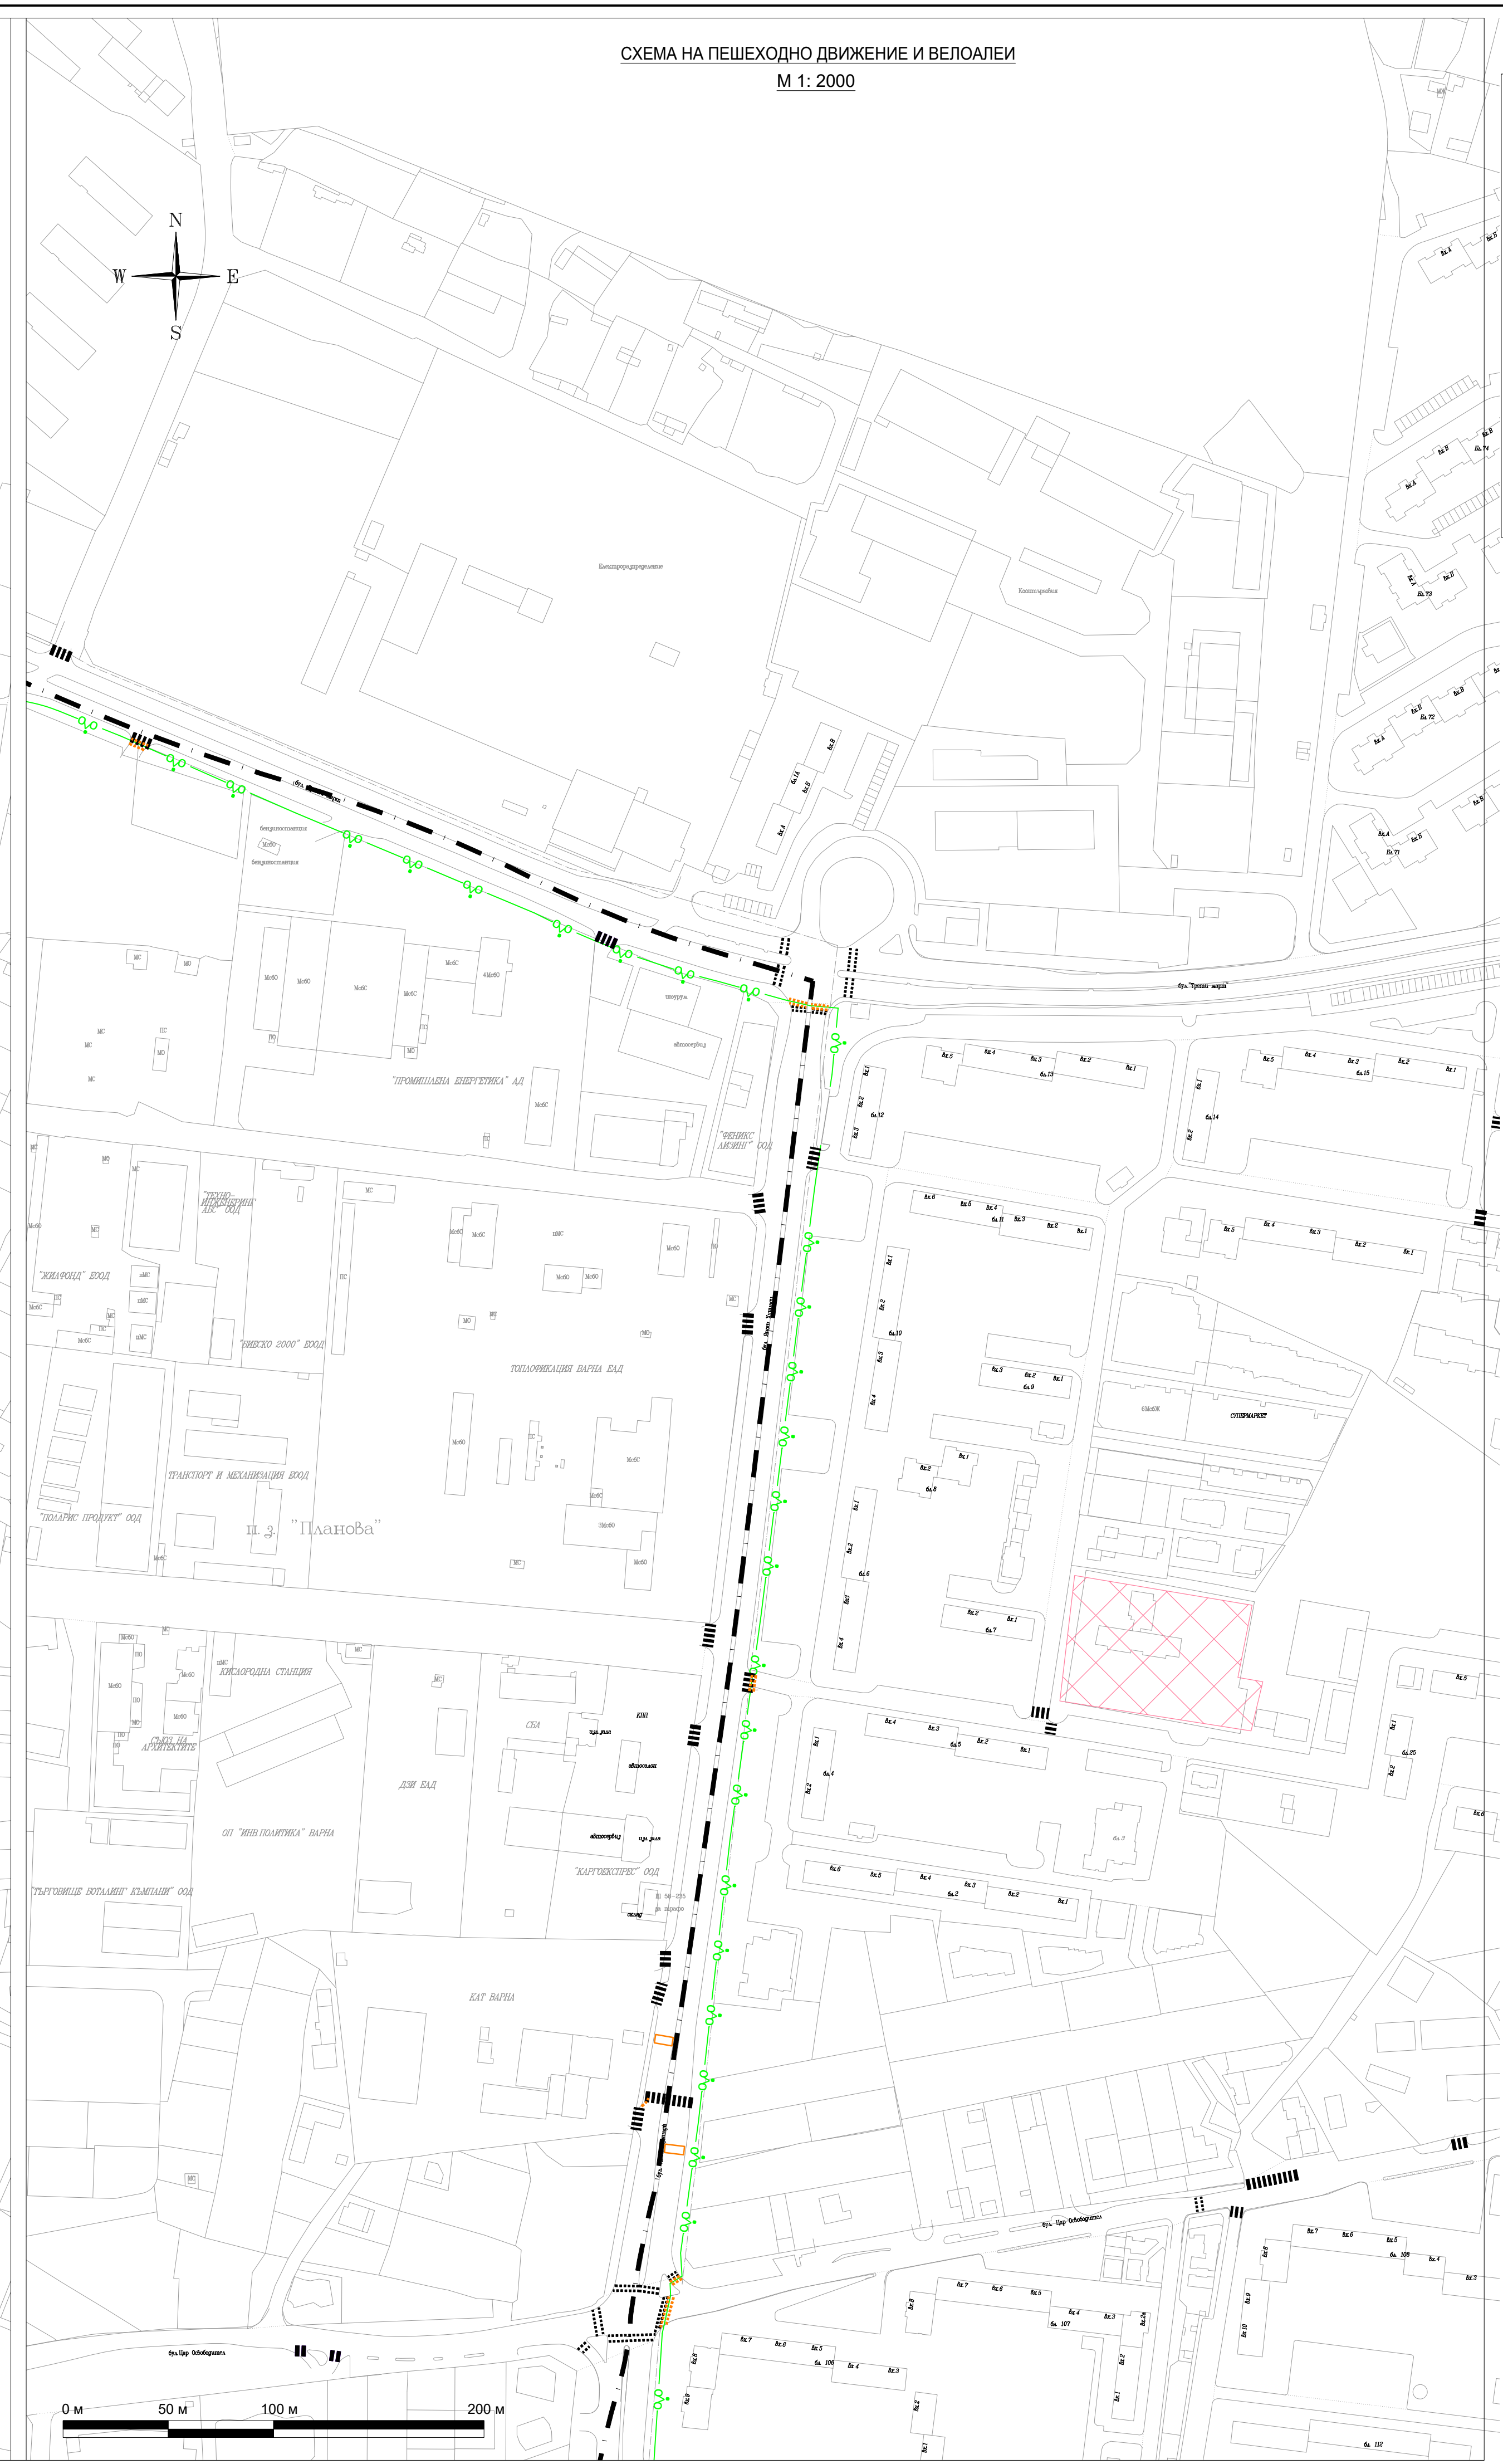

**ЛЕГЕНДА**

	Двупосочна велоалея- съществуваща
	Еднопосочна велоалея- съществуваща
	Двупосочна велоалея- проектна предложение
	Еднопосочна велоалея- проектна предложение
	Пешеходна пътека- съществуваща
	Пешеходна пътека- проектно предложение
	Вело-пресичане- съществуващо
	Пешеходен надлез- съществуващ
	Пешеходен надлез- проектно предложение
	Изкуствена неравност- съществуваща
	Повдигната пеш. пътека- съществуваща
	Изкуствена неравност- проектно предложение
	Повдигната пеш. пътека- проектно предложение
	Детски градини
	Учебни заведения
	Пешеходни зони

Възложител: Община Варна



**ИНЖЕНЕРИ  
КОНСУЛТАНТИ  
ПРОЕКТАНТИ**  
ИНЖИКОНСУЛТПРОЕКТ ООД  
ул. Д-р Николай Коларов 3  
Варна 9010, България  
тел. 052 613 722  
факс: 052 614 751  
office@icp.bg  
www.icp.bg

Проектант: .....  
/ инж. Илия Илиев /

Ръководител екип: .....  
/ инж. Кольо Червенков /

Управител: .....  
/ инж. Иван Колелиев /

Проект:  
ГЕНЕРАЛЕН ПЛАН ЗА ОРГАНИЗАЦИЯ НА ДВИЖЕНИЕТО  
НА ТЕРИТОРИЯТА НА ОБЩИНА ВАРНА

Чертеш:  
СХЕМА НА ПЕШЕХОДНО ДВИЖЕНИЕ  
И ВЕЛОАЛЕИ

ЧАСТ:  
ГПОД

ФАЗА: МАЩАБ: ЧЕРТЕЖ №: ДАТА:  
предварителен проект 1 : 2000 10\_VL02 2022г.