


СХЕМА НА ПЕШЕХОДНО ДВИЖЕНИЕ И ВЕЛОАЛЕИ
М 1:2000

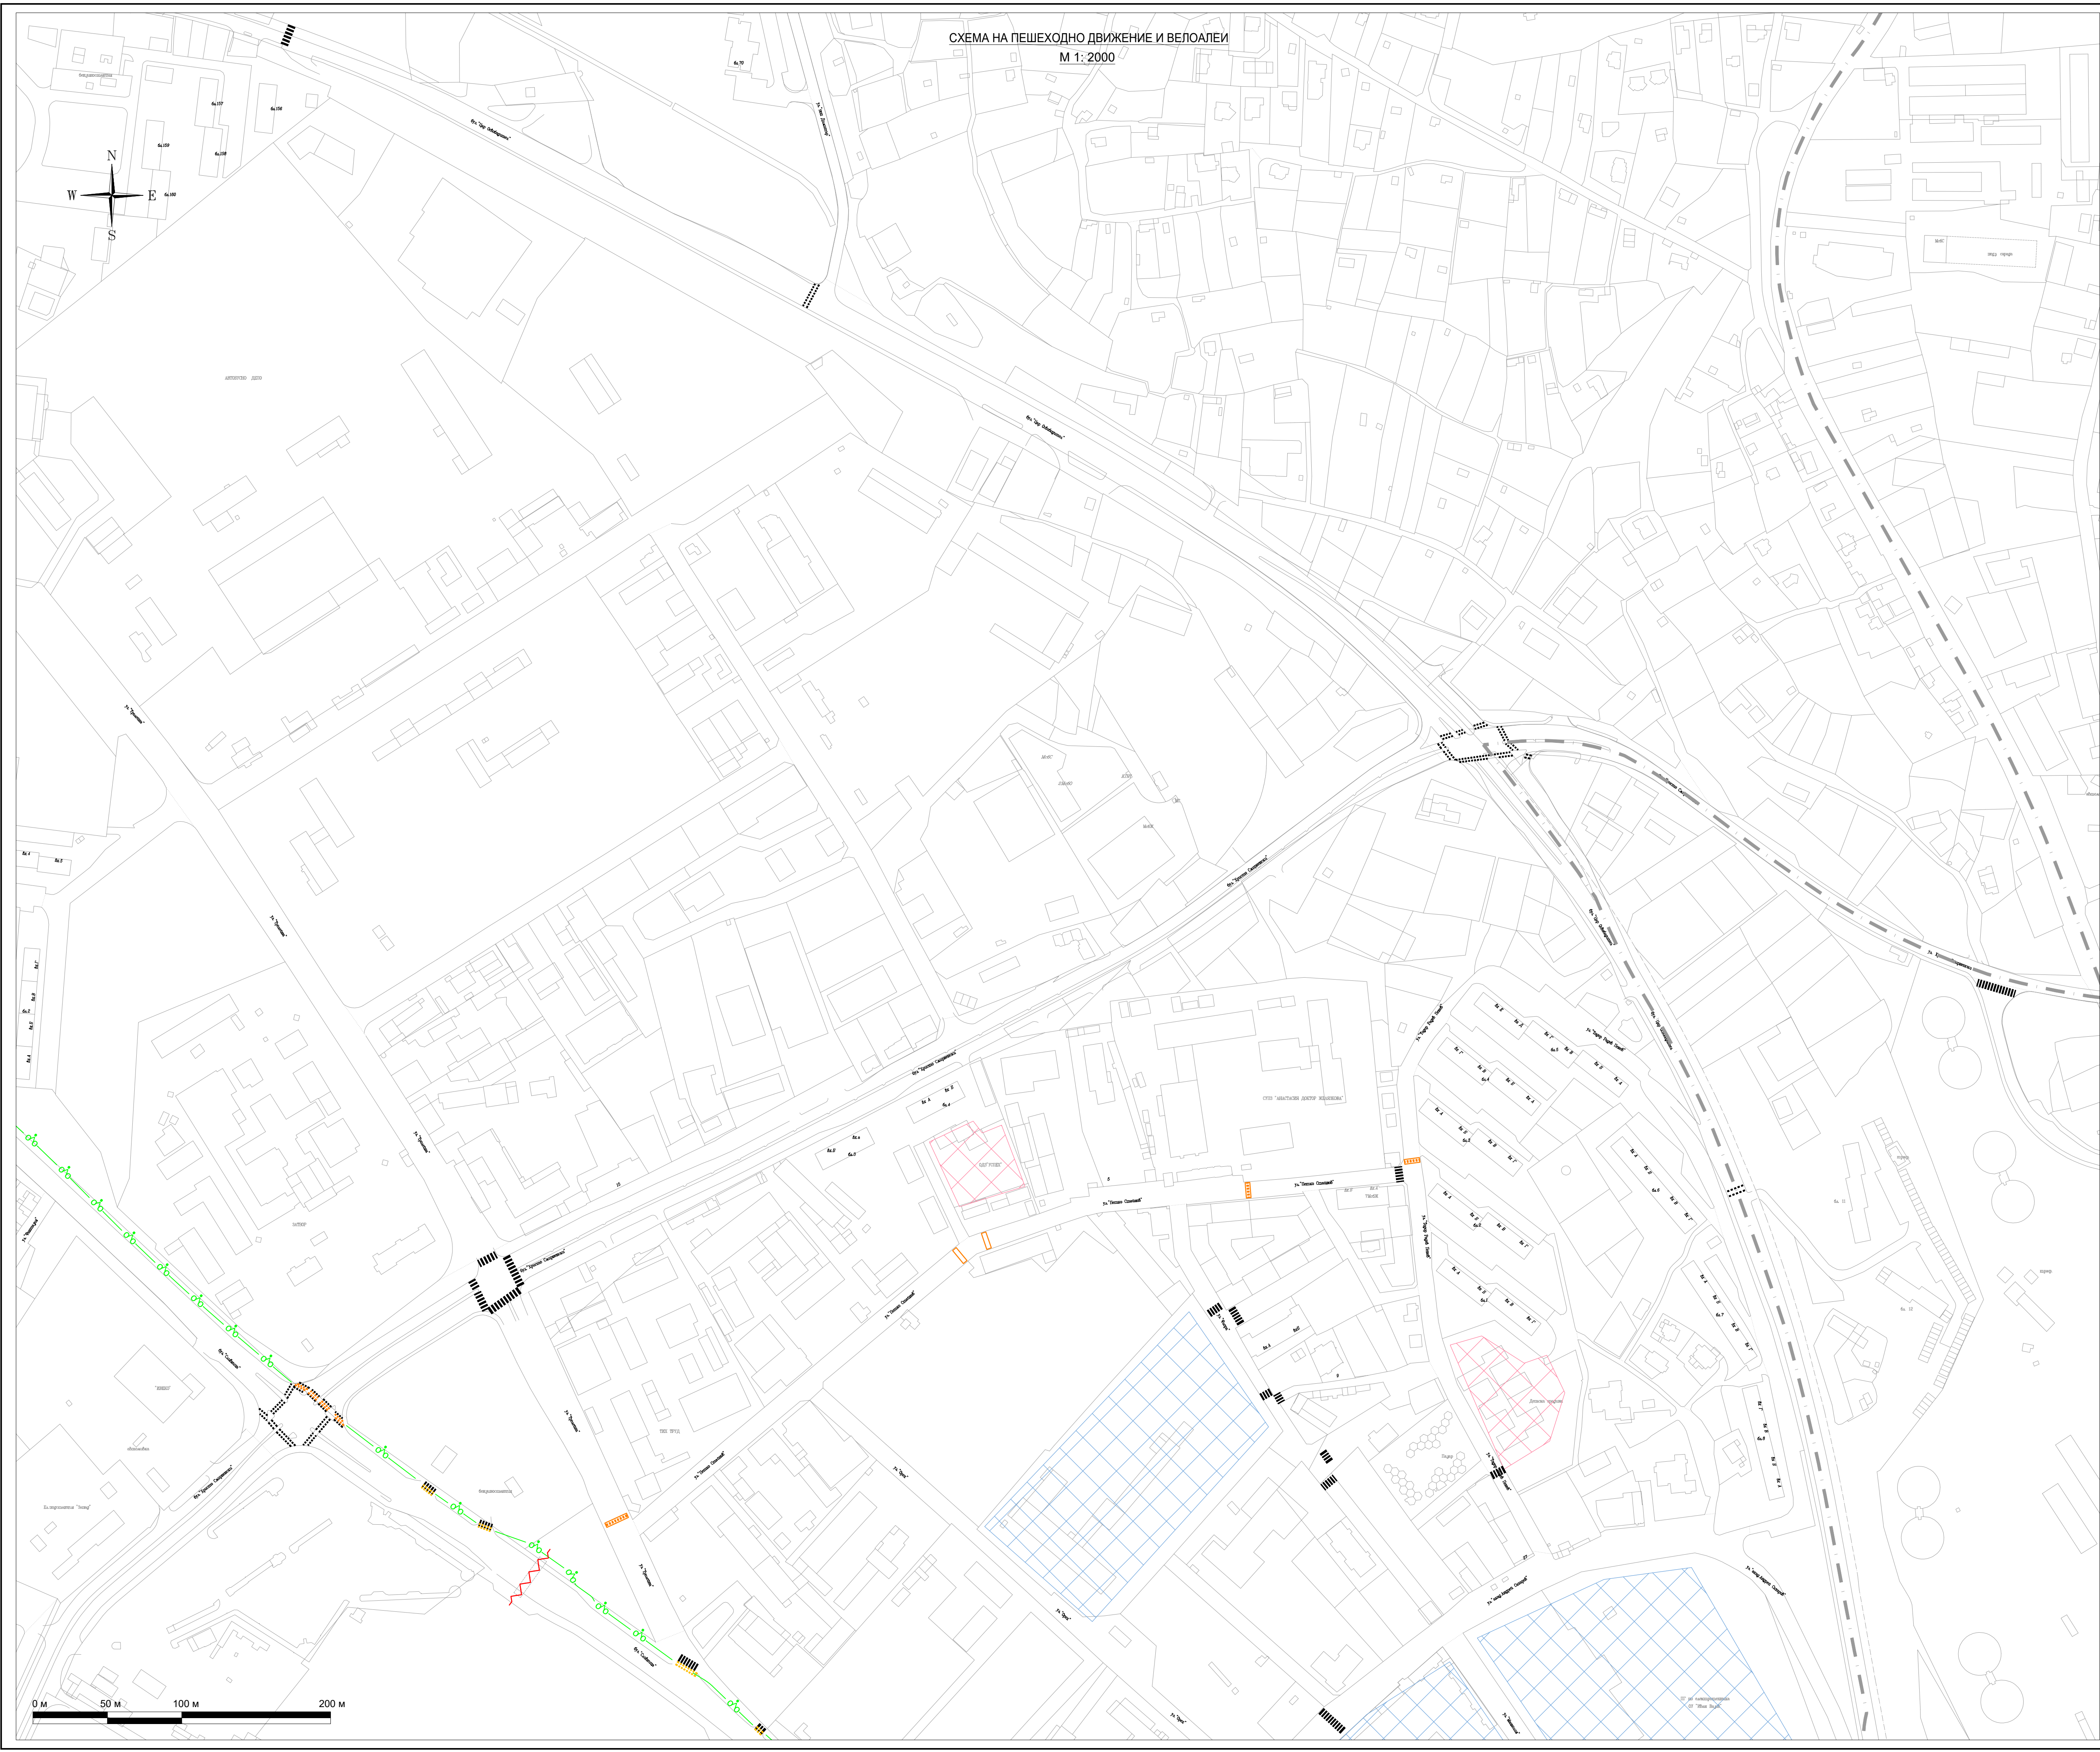

ЛЕГЕНДА

	Двупосочна велоалея- съществуваща
	Еднопосочна велоалея- съществуваща
	Двупосочна велоалея- проектно предложение
	Еднопосочна велоалея- проектно предложение
	Пешеходна пътека- съществуваща
	Пешеходна пътека- проектно предложение
	Вело-пресичане- съществуващо
	Пешеходен надлез- съществуващ
	Пешеходен надлез- съществуващ
	Изкуствена неравност- съществуваща
	Повдигната пеш. пътека- съществуваща
	Изкуствена неравност- проектно предложение
	Повдигната пеш. пътека- проектно предложение
	Детски градини
	Учебни заведения
	Пешеходни зони

Възложител: Община Варна



**ИНЖЕНЕРИ
КОНСУЛТАНТИ
ПРОЕКТАНТИ**

ИНЖИНИЕРСКИ ПРОЕКТ ООД
ул. Д-р Николай Коларов 3
Варна 9010, България
тел. 052 614 722
факс: 052 614 751
офис@icp.bg
www.icp.bg

Проектант:
/ инж. Илия Илиев /

Ръководител екип:
/ инж. Кольо Червенков /

Управител:
/ инж. Иван Колелиев /

Проект:
ГЕНЕРАЛЕН ПЛАН ЗА ОРГАНИЗАЦИЯ НА ДВИЖЕНИЕТО
НА ТЕРИТОРИЯТА НА ОБЩИНА ВАРНА

Чертех: СХЕМА НА ПЕШЕХОДНО ДВИЖЕНИЕ И ВЕЛОАЛЕИ	ЧАСТ: ГПОД
ФАЗА: предварителен проект	МАЩАБ: 1 : 2000
ЧЕРТЕЖ №: 10_ML06	ДАТА: 2022г.