

СХЕМА НА ПЕШЕХОДНО ДВИЖЕНИЕ И БЕЛОАЛЕИ
М 1: 2000


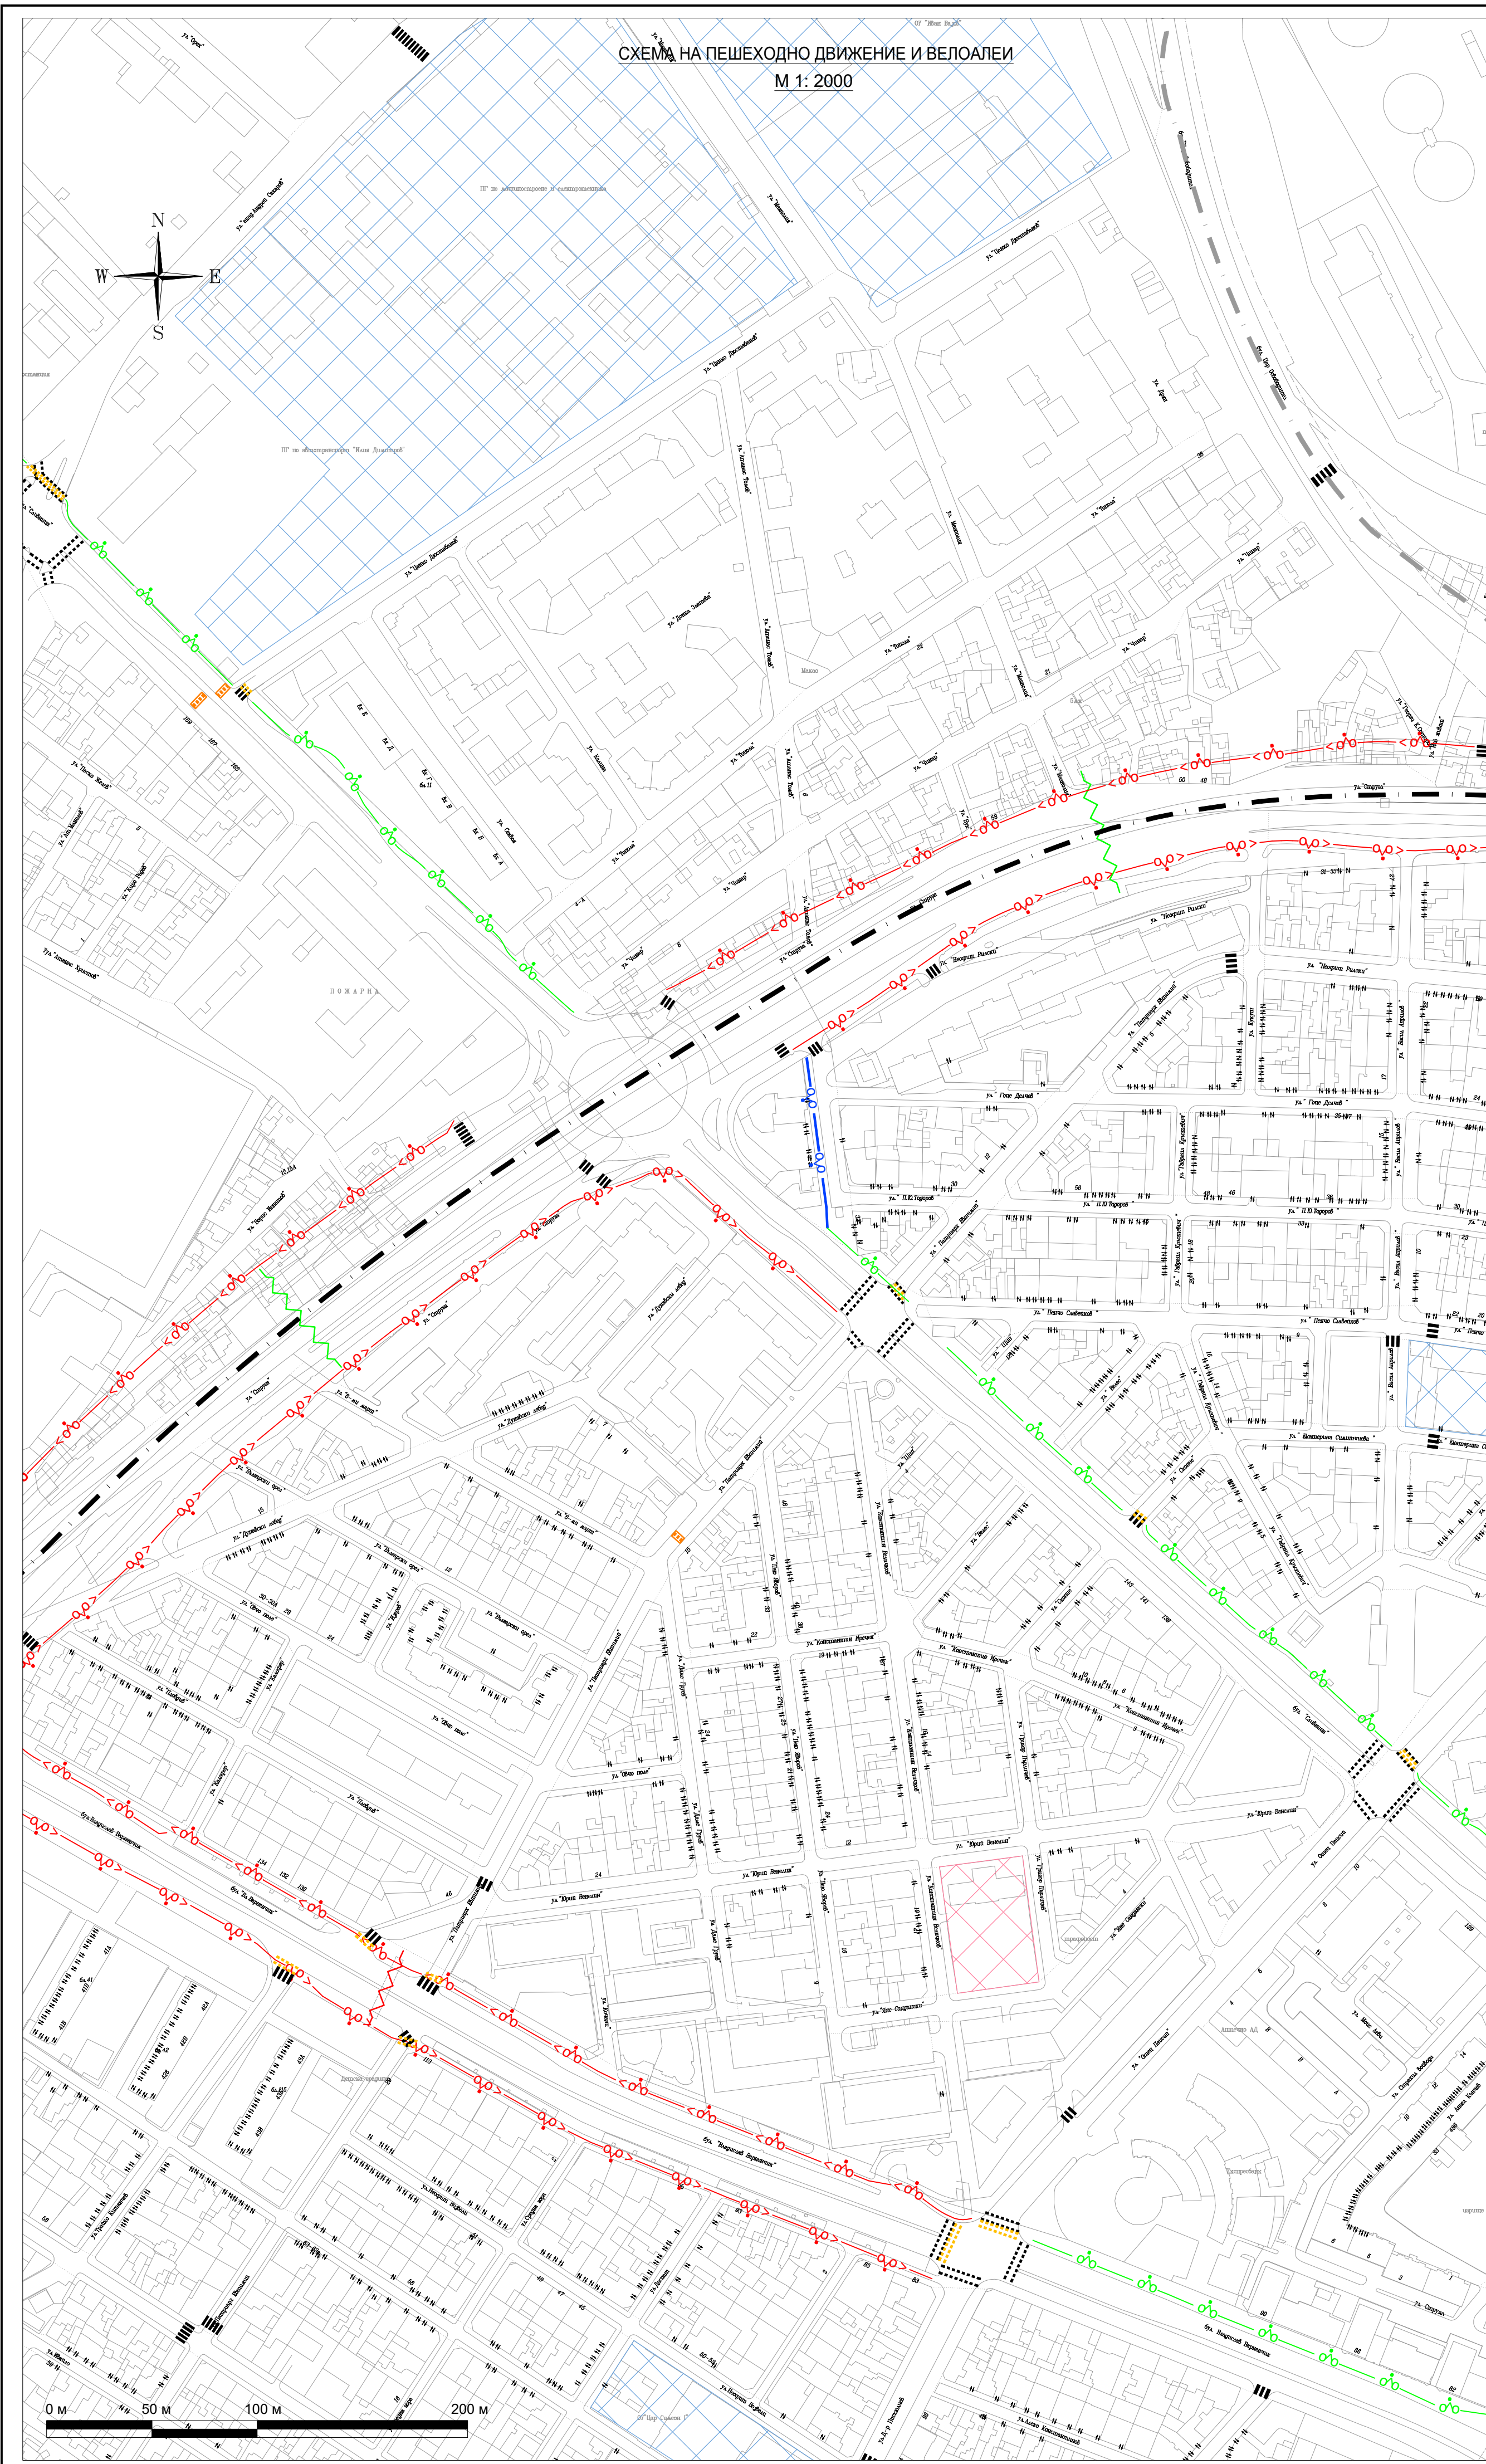


СХЕМА НА ПЕШЕХОДНО ДВИЖЕНИЕ И БЕЛОАЛЕИ
М 1: 2000

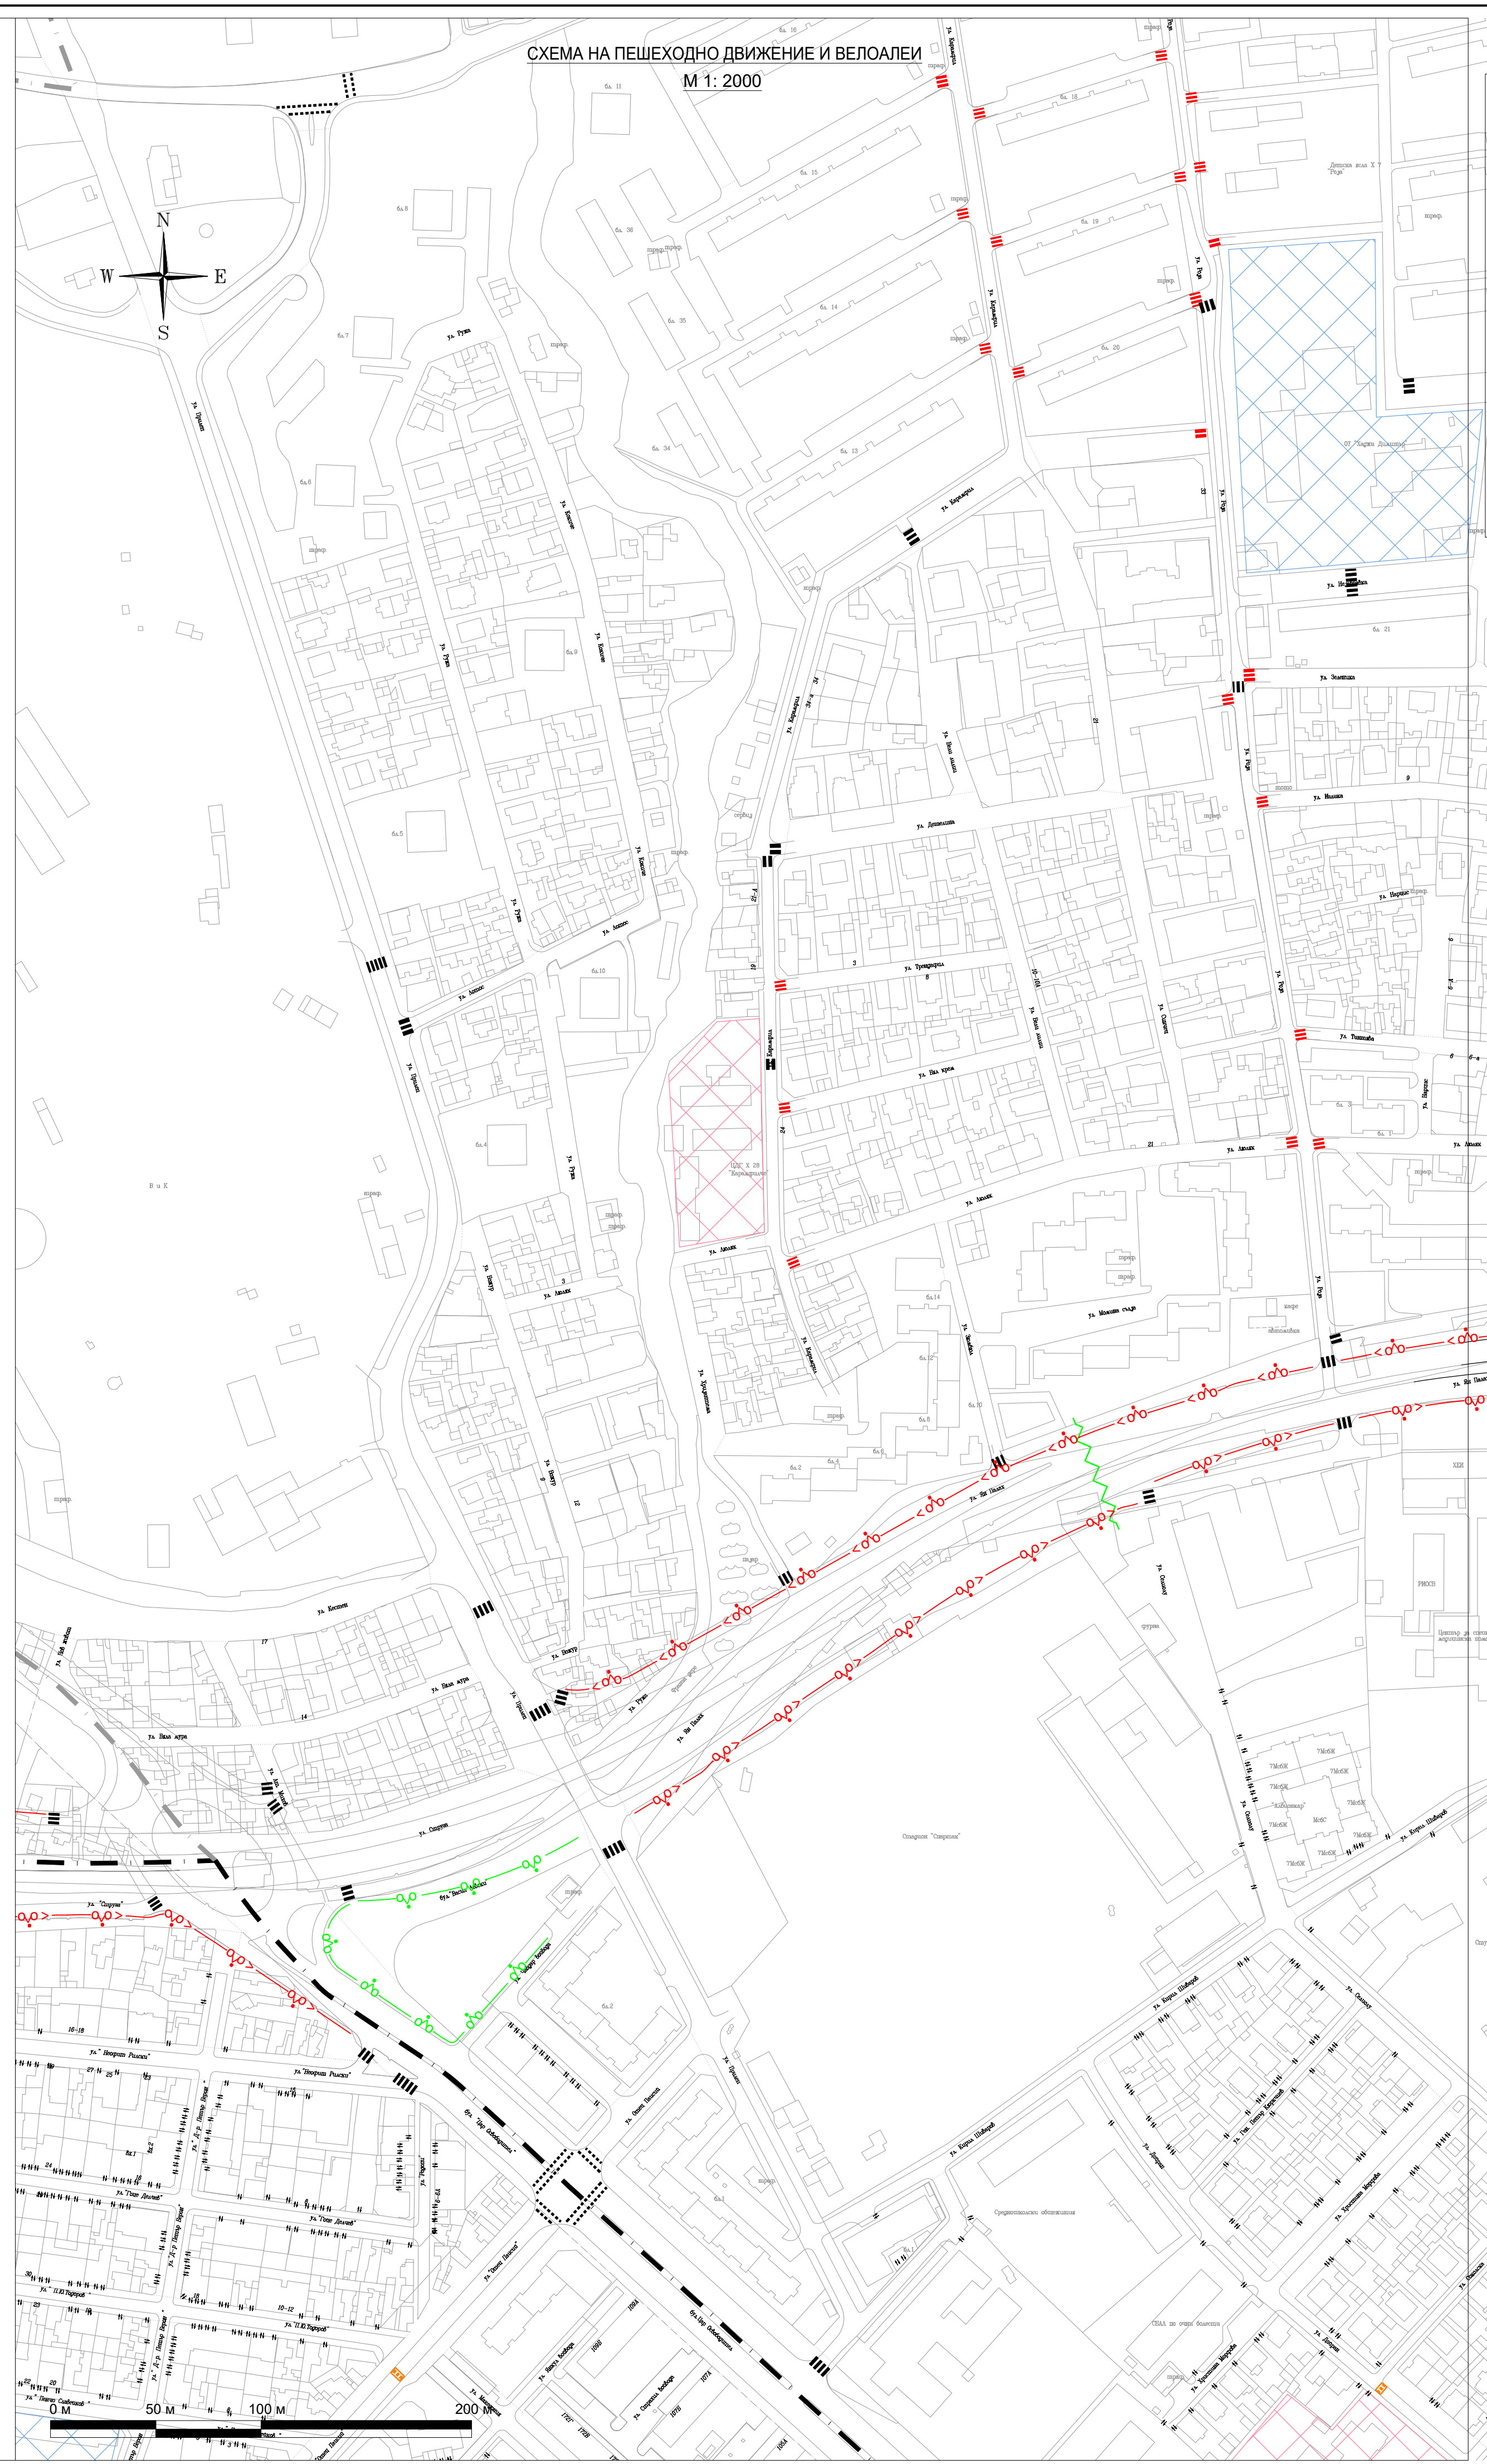

ЛЕГЕНДА

	Двупосочна велоалея- съществуваща
	Еднопосочна велоалея- съществуваща
	Двупосочна велоалея- проектно предложение
	Еднопосочна велоалея- проектно предложение
	Пешеходна пътека- съществуваща
	Пешеходна пътека- проектно предложение
	Вело-пресичане- съществуващо
	Пешеходен надлез- съществуващ
	Пешеходен надлез- проектно предложение
	Изкуствена неравност- съществуваща
	Изкуствена неравност- проектно предложение
	Повдигната пеш. пътека- съществуваща
	Повдигната пеш. пътека- проектно предложение
	Детски градини
	Учебни заведения
	Пешеходни зони

Възложител: Община Варна

**ИНЖИНИЕРИ
CONSULTANTS
ПРОЕКТАНТИ**

ИНЖИНСЛУПРОЕКТ ООД
ул. Д-р Николай Коларов 3
Варна 9010, България
тел. 052 613 722
факс: 052 614 751
office@icp.bg
www.icp.bg

Проектант: / инж. Илия Илиев /

Ръководител екип: / инж. Кольо Червенков /

Управител: / инж. Иван Копелиев /

Проект:
ГЕНЕРАЛЕН ПЛАН ЗА ОРГАНИЗАЦИЯ НА ДВИЖЕНИЕТО
НА ТЕРИТОРИЯТА НА ОБЩИНА ВАРНА

Чертеш: СХЕМА НА ПЕШЕХОДНО ДВИЖЕНИЕ И БЕЛОАЛЕИ	ЧАСТ: ГПОД
ФАЗА: предварителен проект	МАЩАБ: 1 : 2000
ЧЕРТЕЖ №: 10_ML05	ДАТА: 2022г.