



СХЕМА НА ПЕШЕХОДНО ДВИЖЕНИЕ И ВЕЛОАЛЕИ  
М 1: 2000

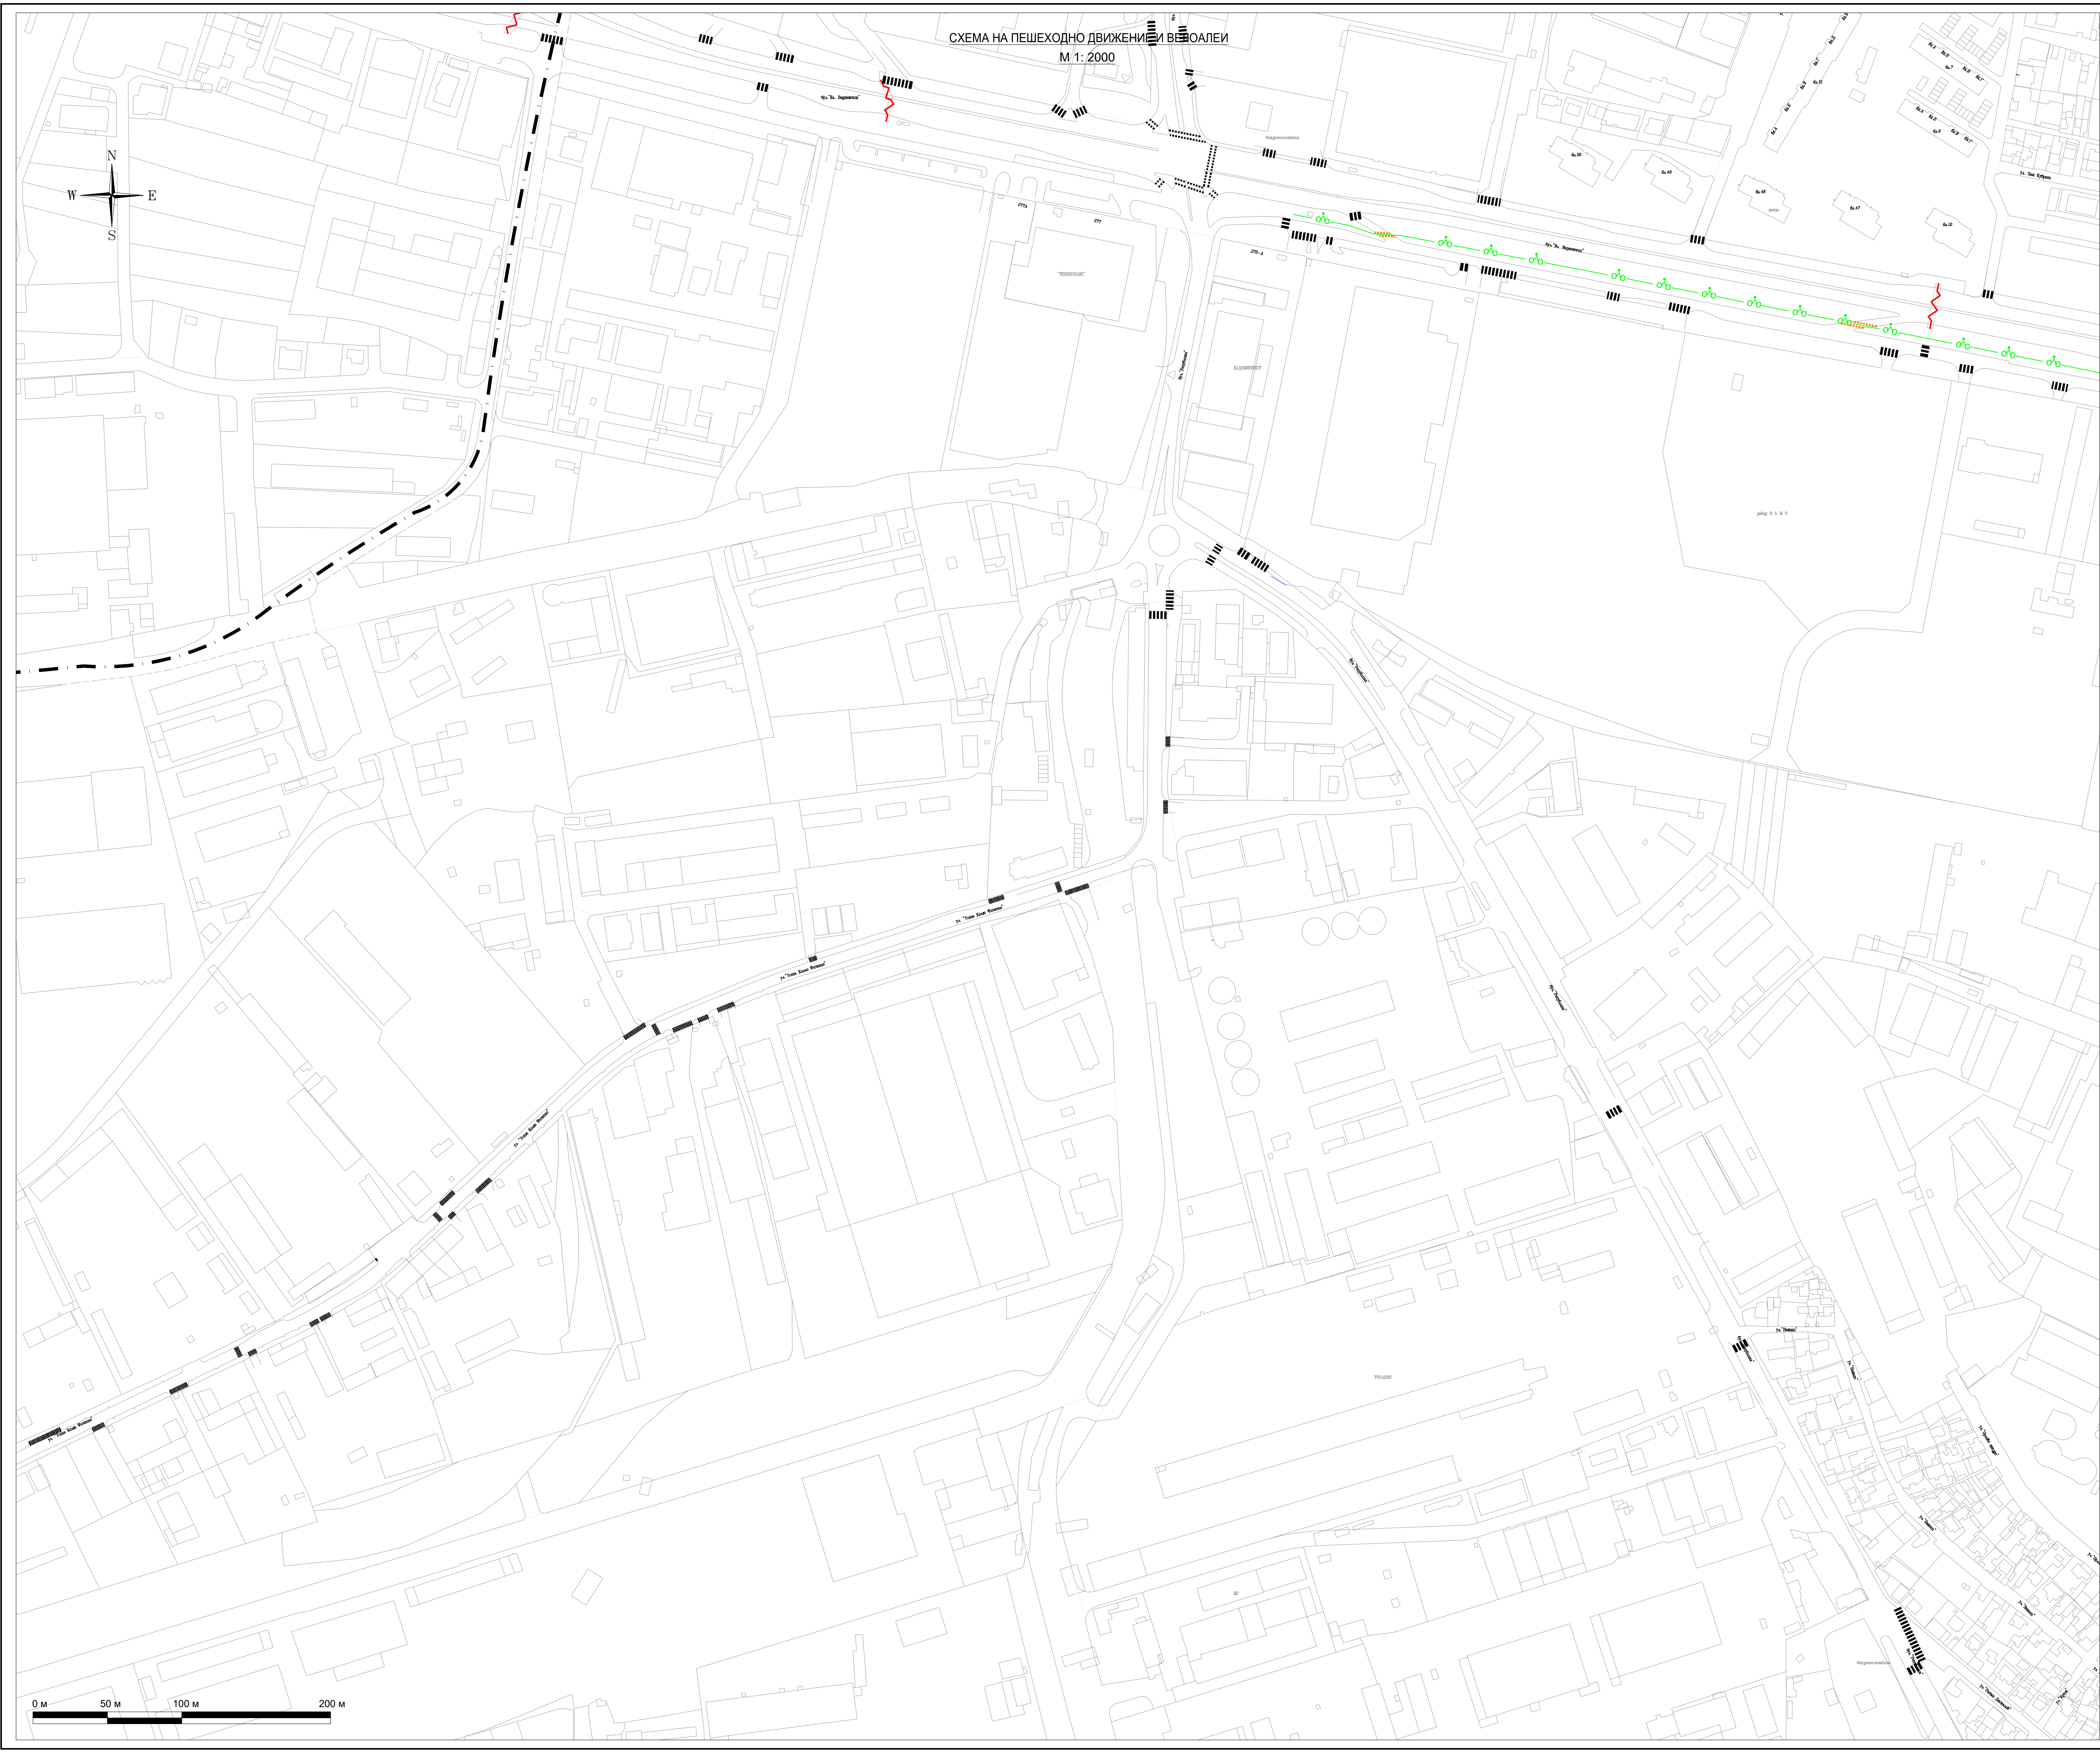

**ЛЕГЕНДА**

|  |  |
|--|--|
|  | Двупосочна велоалея- съществуваща            |
|  | Еднопосочна велоалея- съществуваща           |
|  | Двупосочна велоалея- проектно предложение    |
|  | Еднопосочна велоалея- проектно предложение   |
|  | Пешеходна пътека- съществуваща               |
|  | Пешеходна пътека- проектно предложение       |
|  | Вело-пресичане- съществуващо                 |
|  | Пешеходен надлез- съществуващ                |
|  | Пешеходен надлез- проектно предложение       |
|  | Изкуствена неравност- съществуваща           |
|  | Повдигната пеш. пътека- съществуваща         |
|  | Изкуствена неравност- проектно предложение   |
|  | Повдигната пеш. пътека- проектно предложение |
|  | Детски градини                               |
|  | Учебни заведения                             |
|  | Пешеходни зони                               |

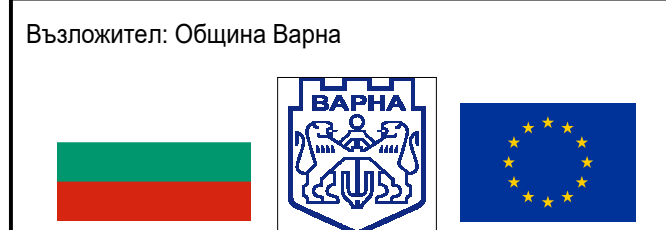

**ИНЖИНИЕРИ  
КОНСУЛТАНТИ  
ПРОЕКТАНТИ**

ИНЖИНИЕРПРОЕКТ ООД  
ул.Д-р Николай Коларов 3  
Варна 9010, България  
тел. 052 613 722  
факс: 052 614 751  
office@inpro.bg  
www.inpro.bg

Проектант: .....  
/ инж.Илия Илиев /

Ръководител екип: .....  
/ инж.Кольо Червенков /

Управител: .....  
/ инж.Иван Колелиев /

Проект:  
ГЕНЕРАЛЕН ПЛАН ЗА ОРГАНИЗАЦИЯ НА ДВИЖЕНИЕТО  
НА ТЕРИТОРИЯТА НА ОБЩИНА ВАРНА

|   |       |
|---|-------|
| Чертеш:                                   | ЧАСТ: |
| СХЕМА НА ПЕШЕХОДНО ДВИЖЕНИЕ<br>И ВЕЛОАЛЕИ | ГПОД  |

|                         |          |           |        |
|-------------------------|----------|-----------|--------|
| ФАЗА:                   | МАЩАБ:   | ЧЕРТЕЖ №: | ДАТА:  |
| предварителен<br>проект | 1 : 2000 | 10_ML03   | 2022г. |