


СХЕМА НА ПЕШЕХОДНО ДВИЖЕНИЕ И ВЕЛОПЕИ  
М 1: 2000

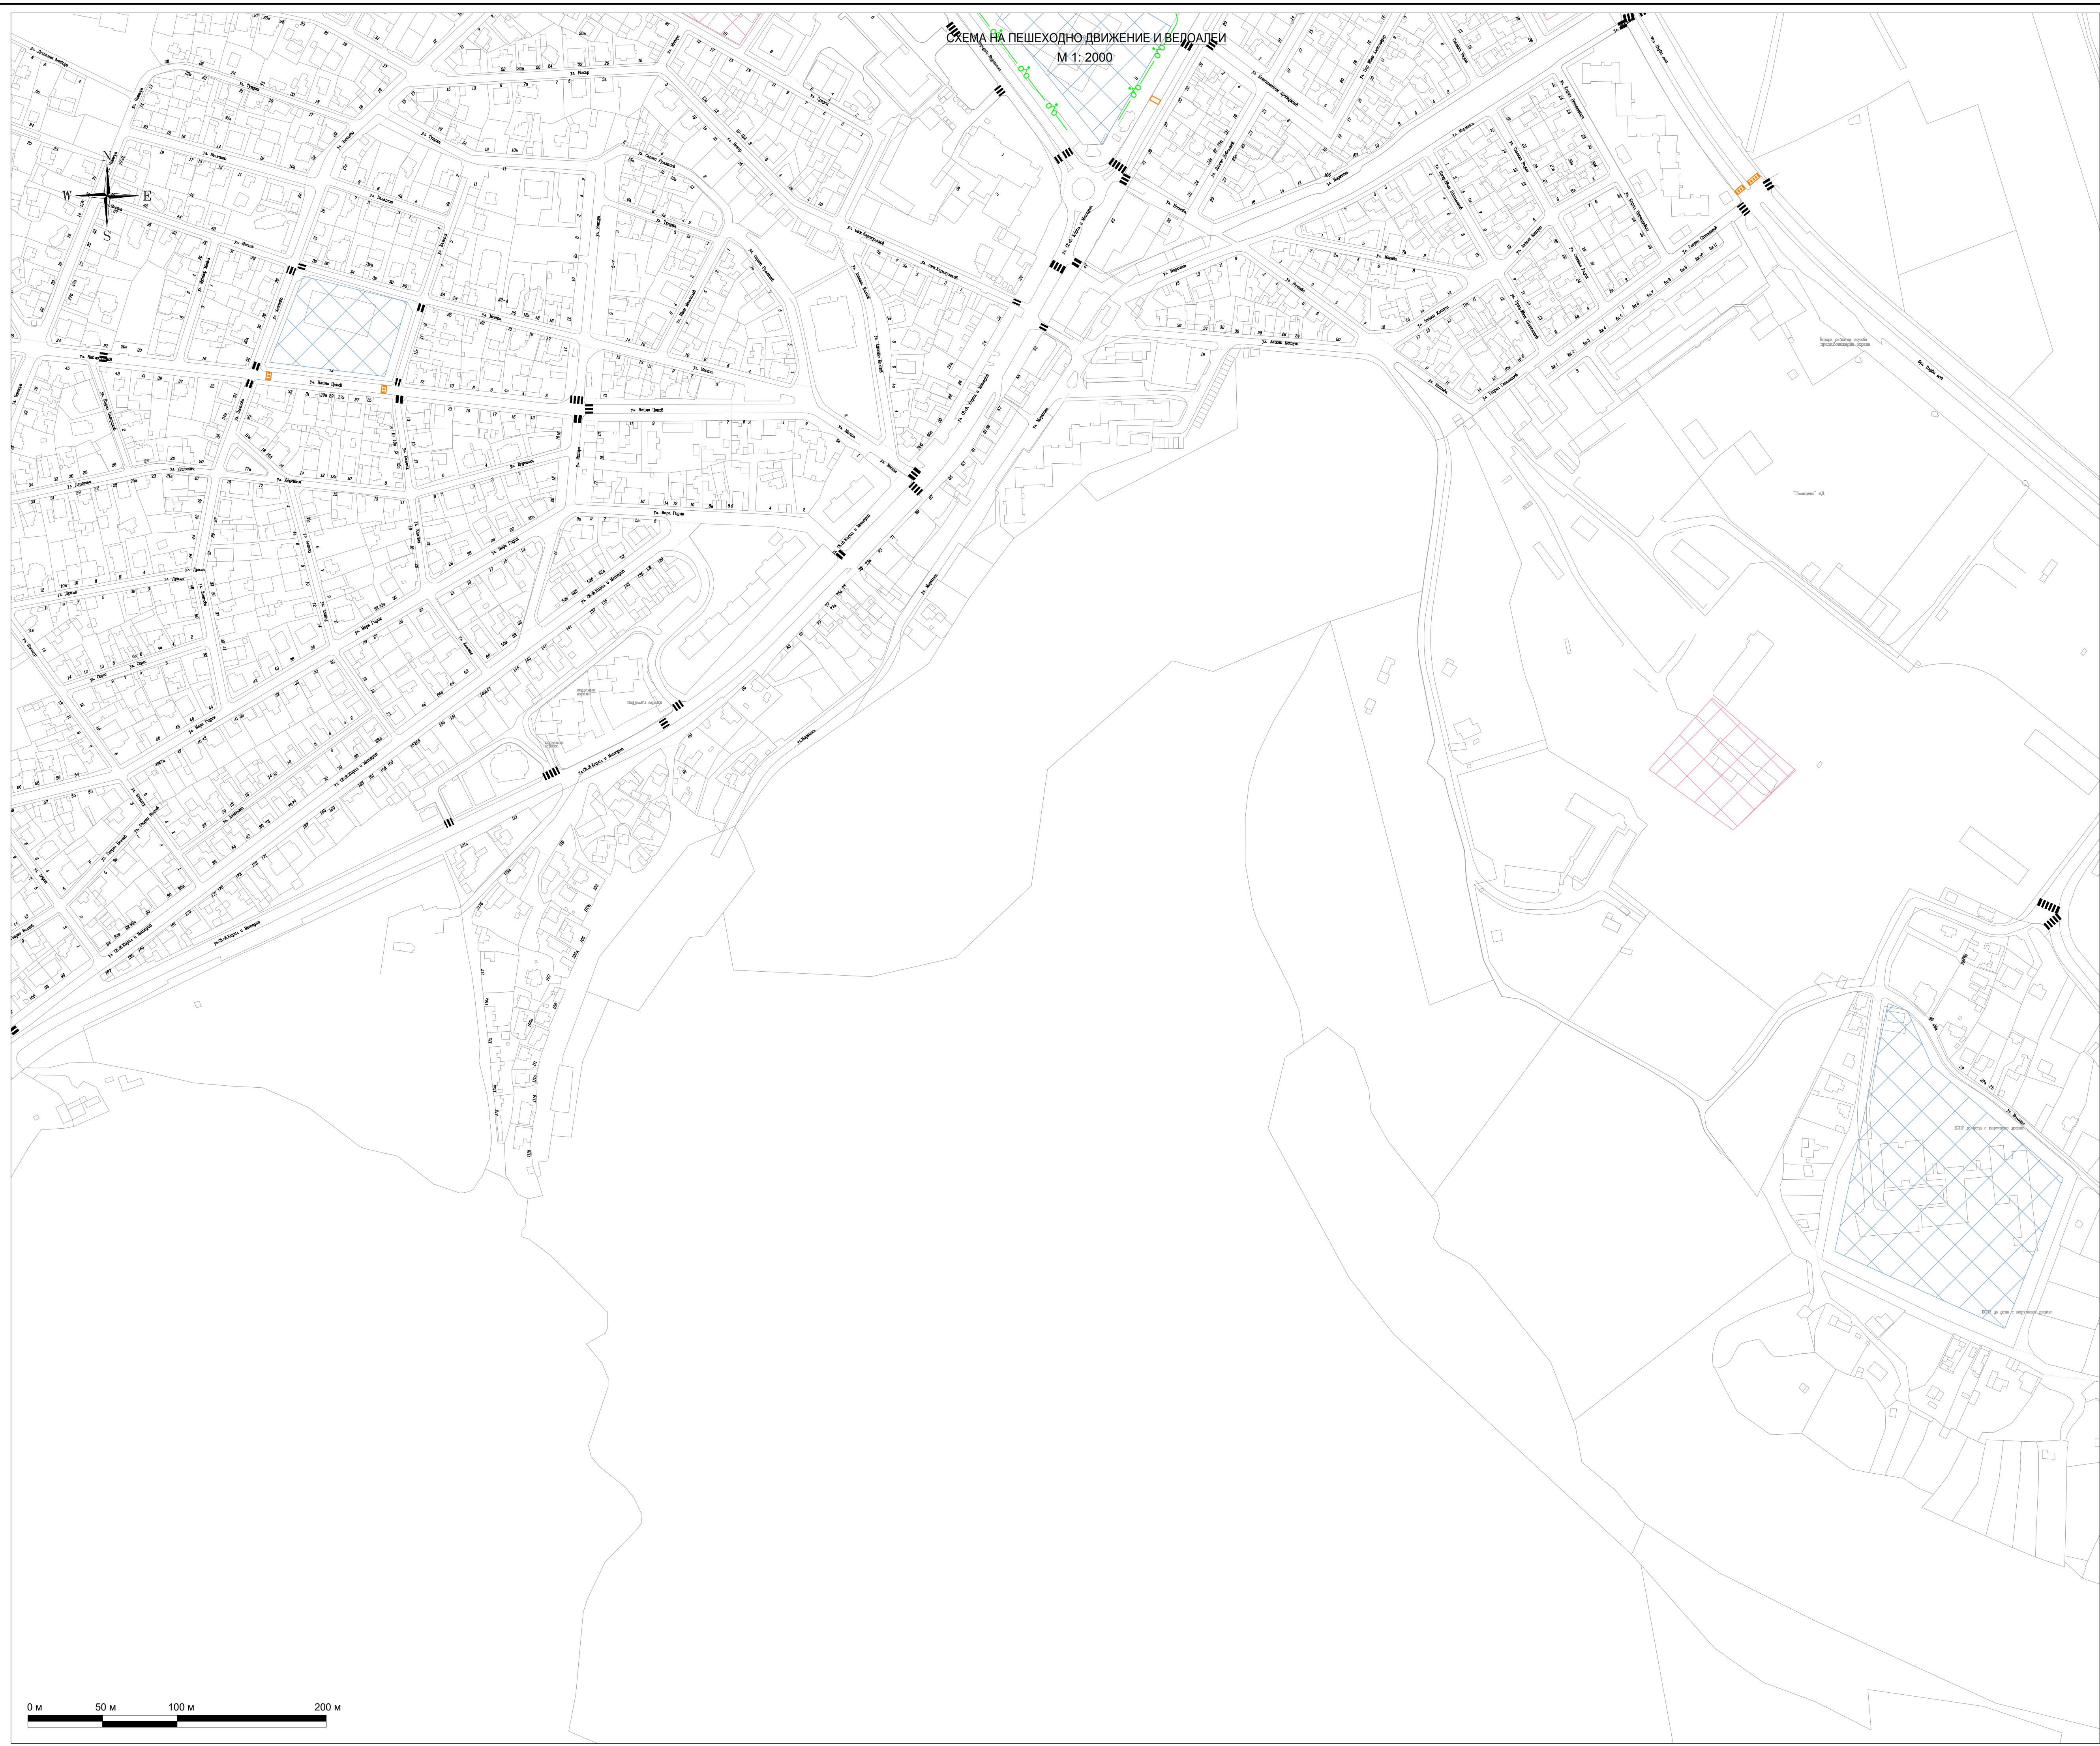

ЛЕГЕНДА

-  Двупосочна велоалея- съществуваща
-  Еднопосочна велоалея- съществуваща
-  Двупосочна велоалея- проектно предложение
-  Еднопосочна велоалея- проектно предложение
-  Пешеходна пътека- съществуваща
-  Пешеходна пътека- проектно предложение
-  Вело-пресичане- съществуващо
-  Пешеходен надлез- съществуващ
-  Пешеходен надлез- проектно предложение
-  Изкуствена неравност- съществуваща
-  Подигната пеш. пътека- съществуваща
-  Изкуствена неравност- проектно предложение
-  Подигната пеш. пътека- проектно предложение
-  Детски градини
-  Учебни заведения
-  Пешеходни зони

Възложител: Община Варна



**ИНЖЕНЕРИ  
КОНСУЛТАНТИ  
ПРОЕКТАНТИ**  
ИНЖИКСУЛПРОЕКТ ООД  
ул. Д-р Николай Коларов 3  
Варна 9010, България  
тел. 052 613 722  
факс: 052 614 751  
office@icp.bg  
www.icp.bg

Проектант: .....  
/ инж. Илия Илиев /

Ръководител екип: .....  
/ инж. Кольо Червенков /

Управител: .....  
/ инж. Иван Копелиев /

Проект:  
ГЕНЕРАЛЕН ПЛАН ЗА ОРГАНИЗАЦИЯ НА ДВИЖЕНИЕТО  
НА ТЕРИТОРИЯТА НА ОБЩИНА ВАРНА

Чертеш:  
СХЕМА НА ПЕШЕХОДНО ДВИЖЕНИЕ  
И ВЕЛОПЕИ

ЧАСТ:  
ГПОД

ФАЗА: преварителен проект	МАЩАБ: 1 : 2000	ЧЕРТЕЖ №: 10_AS04	ДАТА: 2022г.
---------------------------------	--------------------	----------------------	-----------------

