

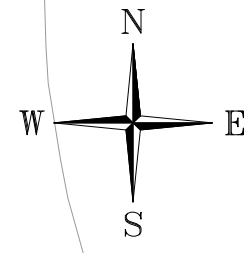


СХЕМА НА ПЕШЕХОДНО ДВИЖЕНИЕ И ВЕЛОАЛЕИ
М 1: 2000

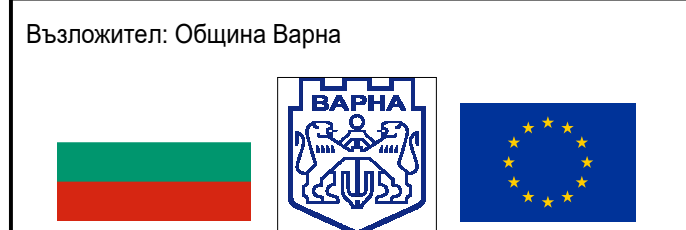

ЛЕГЕНДА

	Двупосочна велоалея- съществуваща
	Еднопосочна велоалея- съществуваща
	Двупосочна велоалея- проектно предложение
	Еднопосочна велоалея- проектно предложение
	Пешеходна пътека- съществуваща
	Пешеходна пътека- проектно предложение
	Вело-пресичане- съществуващо
	Пешеходен подлез- съществуващ
	Пешеходен надлез- съществуващ
	Изкуствена неравност- съществуваща
	Повдигната пеш. пътека- съществуваща
	Изкуствена неравност- проектно предложение
	Повдигната пеш. пътека- проектно предложение
	Детски градини
	Учебни заведения
	Пешеходни зони

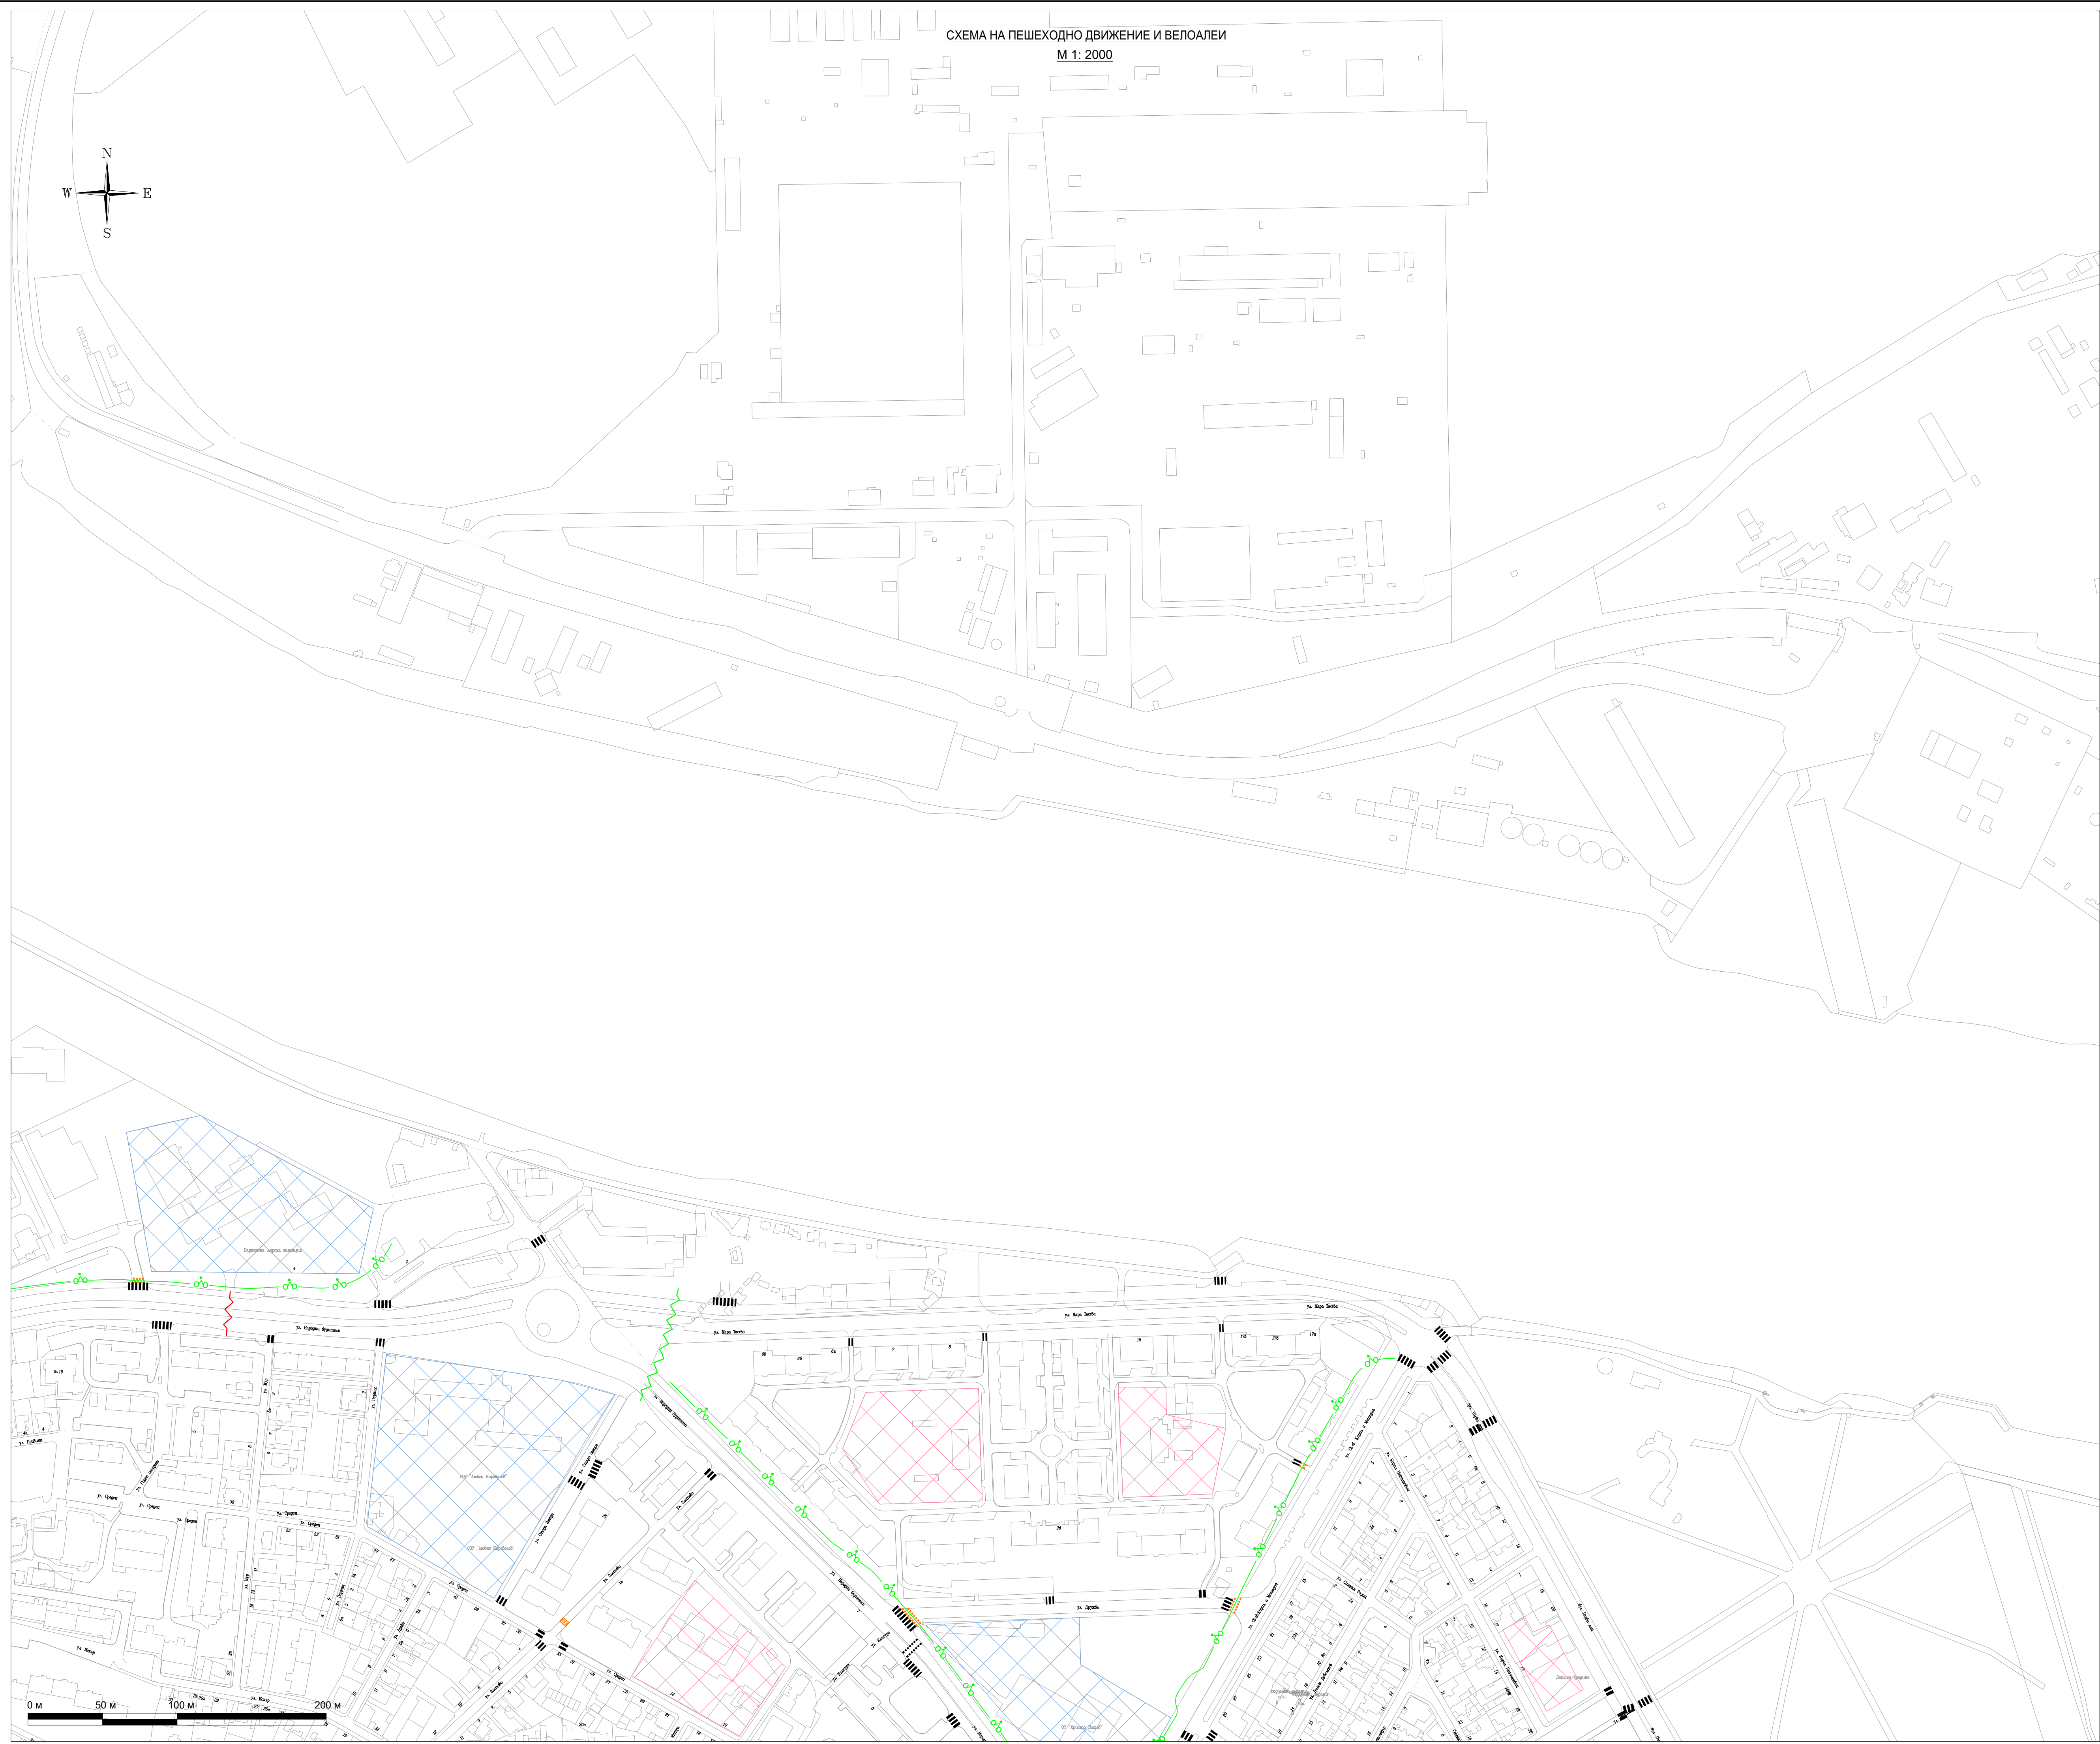

**ИНЖИНИЕРИ
КОНСУЛТАНТИ
ПРОЕКТАНТИ**

ИНЖИНИЕРИ
ул. Д-р Николай Коларов 3
Варна 9010, България
тел. 052 613 722
факс: 052 614 751
office@icp.bg
www.icp.bg

Проектант:
/ инж. Илия Илиев /

Ръководител екип:
/ инж. Кольо Червенков /

Управител:
/ инж. Иван Колелиев /

Проект:
ГЕНЕРАЛЕН ПЛАН ЗА ОРГАНИЗАЦИЯ НА ДВИЖЕНИЕТО
НА ТЕРИТОРИЯТА НА ОБЩИНА ВАРНА

Чертеш:	СХЕМА НА ПЕШЕХОДНО ДВИЖЕНИЕ И ВЕЛОАЛЕИ	ЧАСТ:	ГПОД
ФАЗА:	МАЩАБ:	ЧЕРТЕЖ №:	ДАТА:
предварителен проект	1 : 2000	10_AS03	2022г.