


СХЕМА НА ПАРКИРАНЕ НА МПС  
М 1: 2000

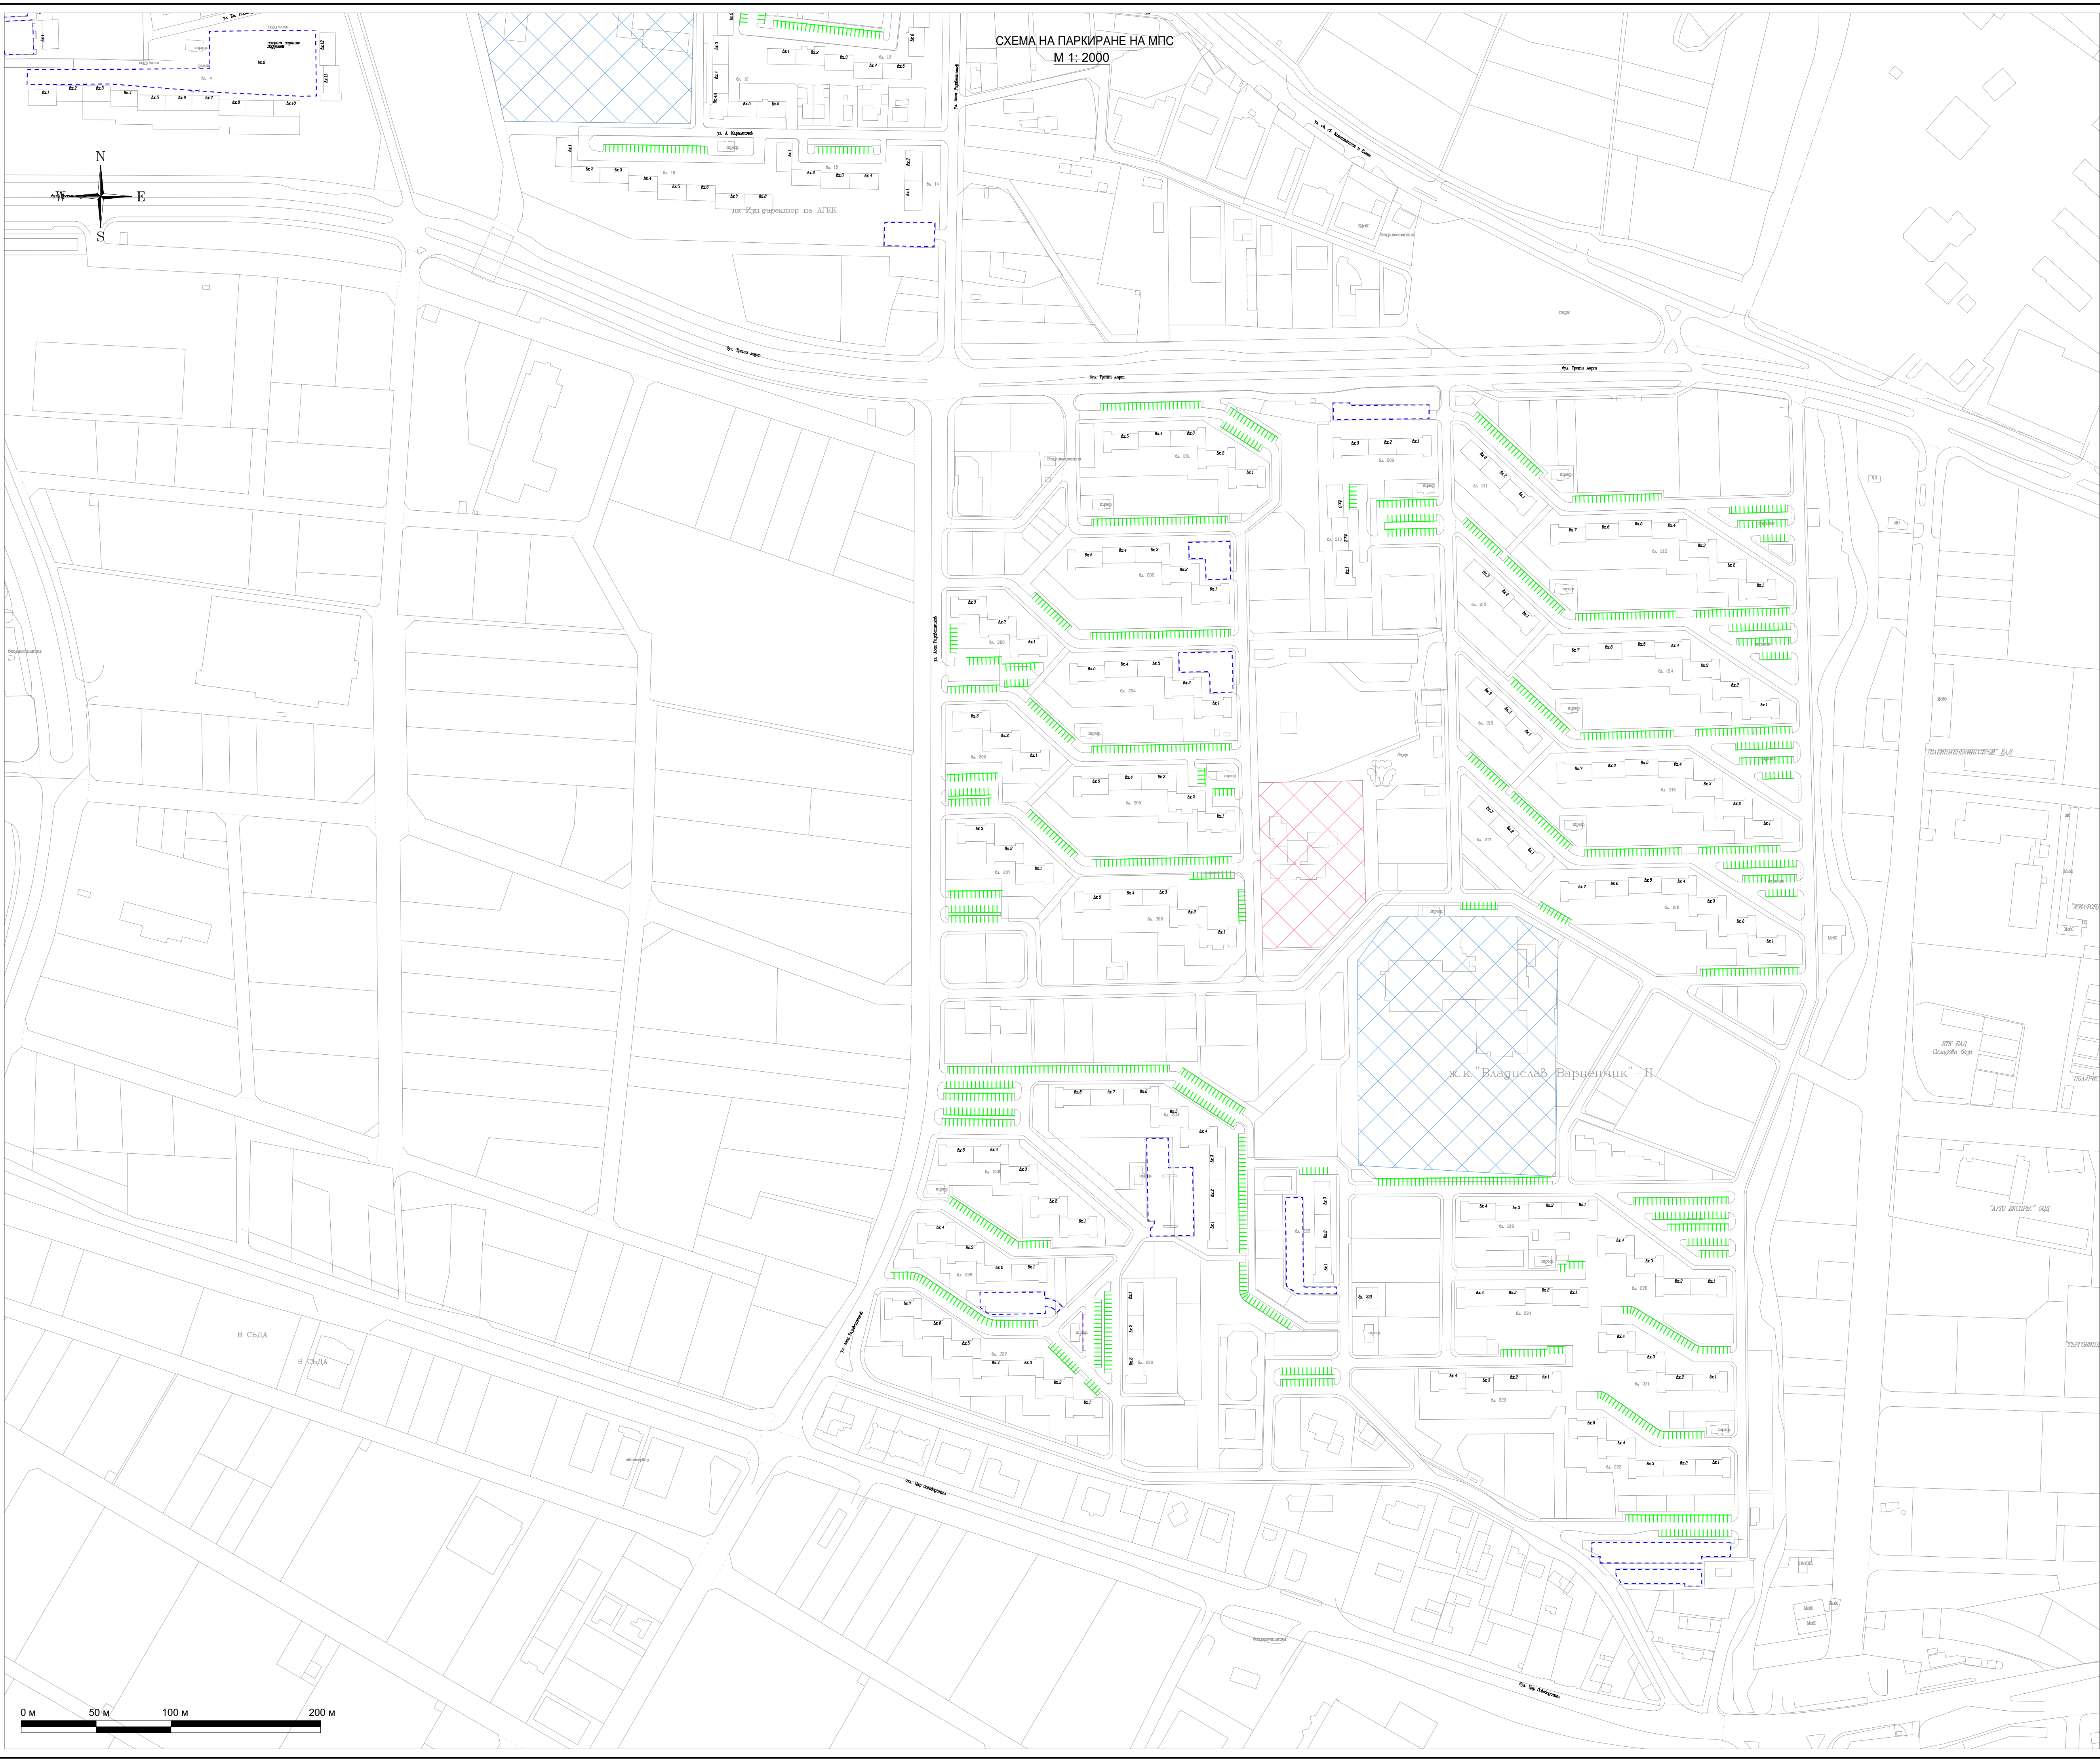

**ЛЕГЕНДА**

	Перпендикулярно паркиране
	Косо паркиране
	Паркиране извън пътното платно
	Съществуващ паркинг
	Съществуващ платен паркинг
	Зелена зона за паркиране
	Синя зона за паркиране
	Детски градини
	Учебни заведения



**ИНЖИНИЕРИ  
CONSULTANTS  
ПРОЕКТАНТИ**

ИНЖИНСУЛПРОЕКТ ООД  
ул. Д-р Николай Коларов 3  
Варна 9010, България  
тел. 052 613 722  
факс: 052 614 751  
office@icp.bg  
www.icp.bg

Проектант: .....  
/ инж. Илия Илиев /

Ръководител екип: .....  
/ инж. Кольо Червенков /

Управител: .....  
/ инж. Иван Колелиев /

Проект:  
ГЕНЕРАЛЕН ПЛАН ЗА ОРГАНИЗАЦИЯ НА ДВИЖЕНИЕТО  
НА ТЕРИТОРИЯТА НА ОБЩИНА ВАРНА

Чертех: СХЕМА НА ПАРКИРАНЕ НА МПС	ЧАСТ: ГПОД
--------------------------------------	---------------

ФАЗА: предварителен проект	МАЩАБ: 1 : 2000	ЧЕРТЕЖ №: 11_VL03	ДАТА: 2022г.
-------------------------------	--------------------	----------------------	-----------------

