

СХЕМА НА ПАРКИРАНЕ НА МПС
М 1: 2000



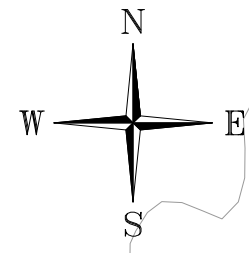


СХЕМА НА ПАРКИРАНЕ НА МПС
М 1: 2000

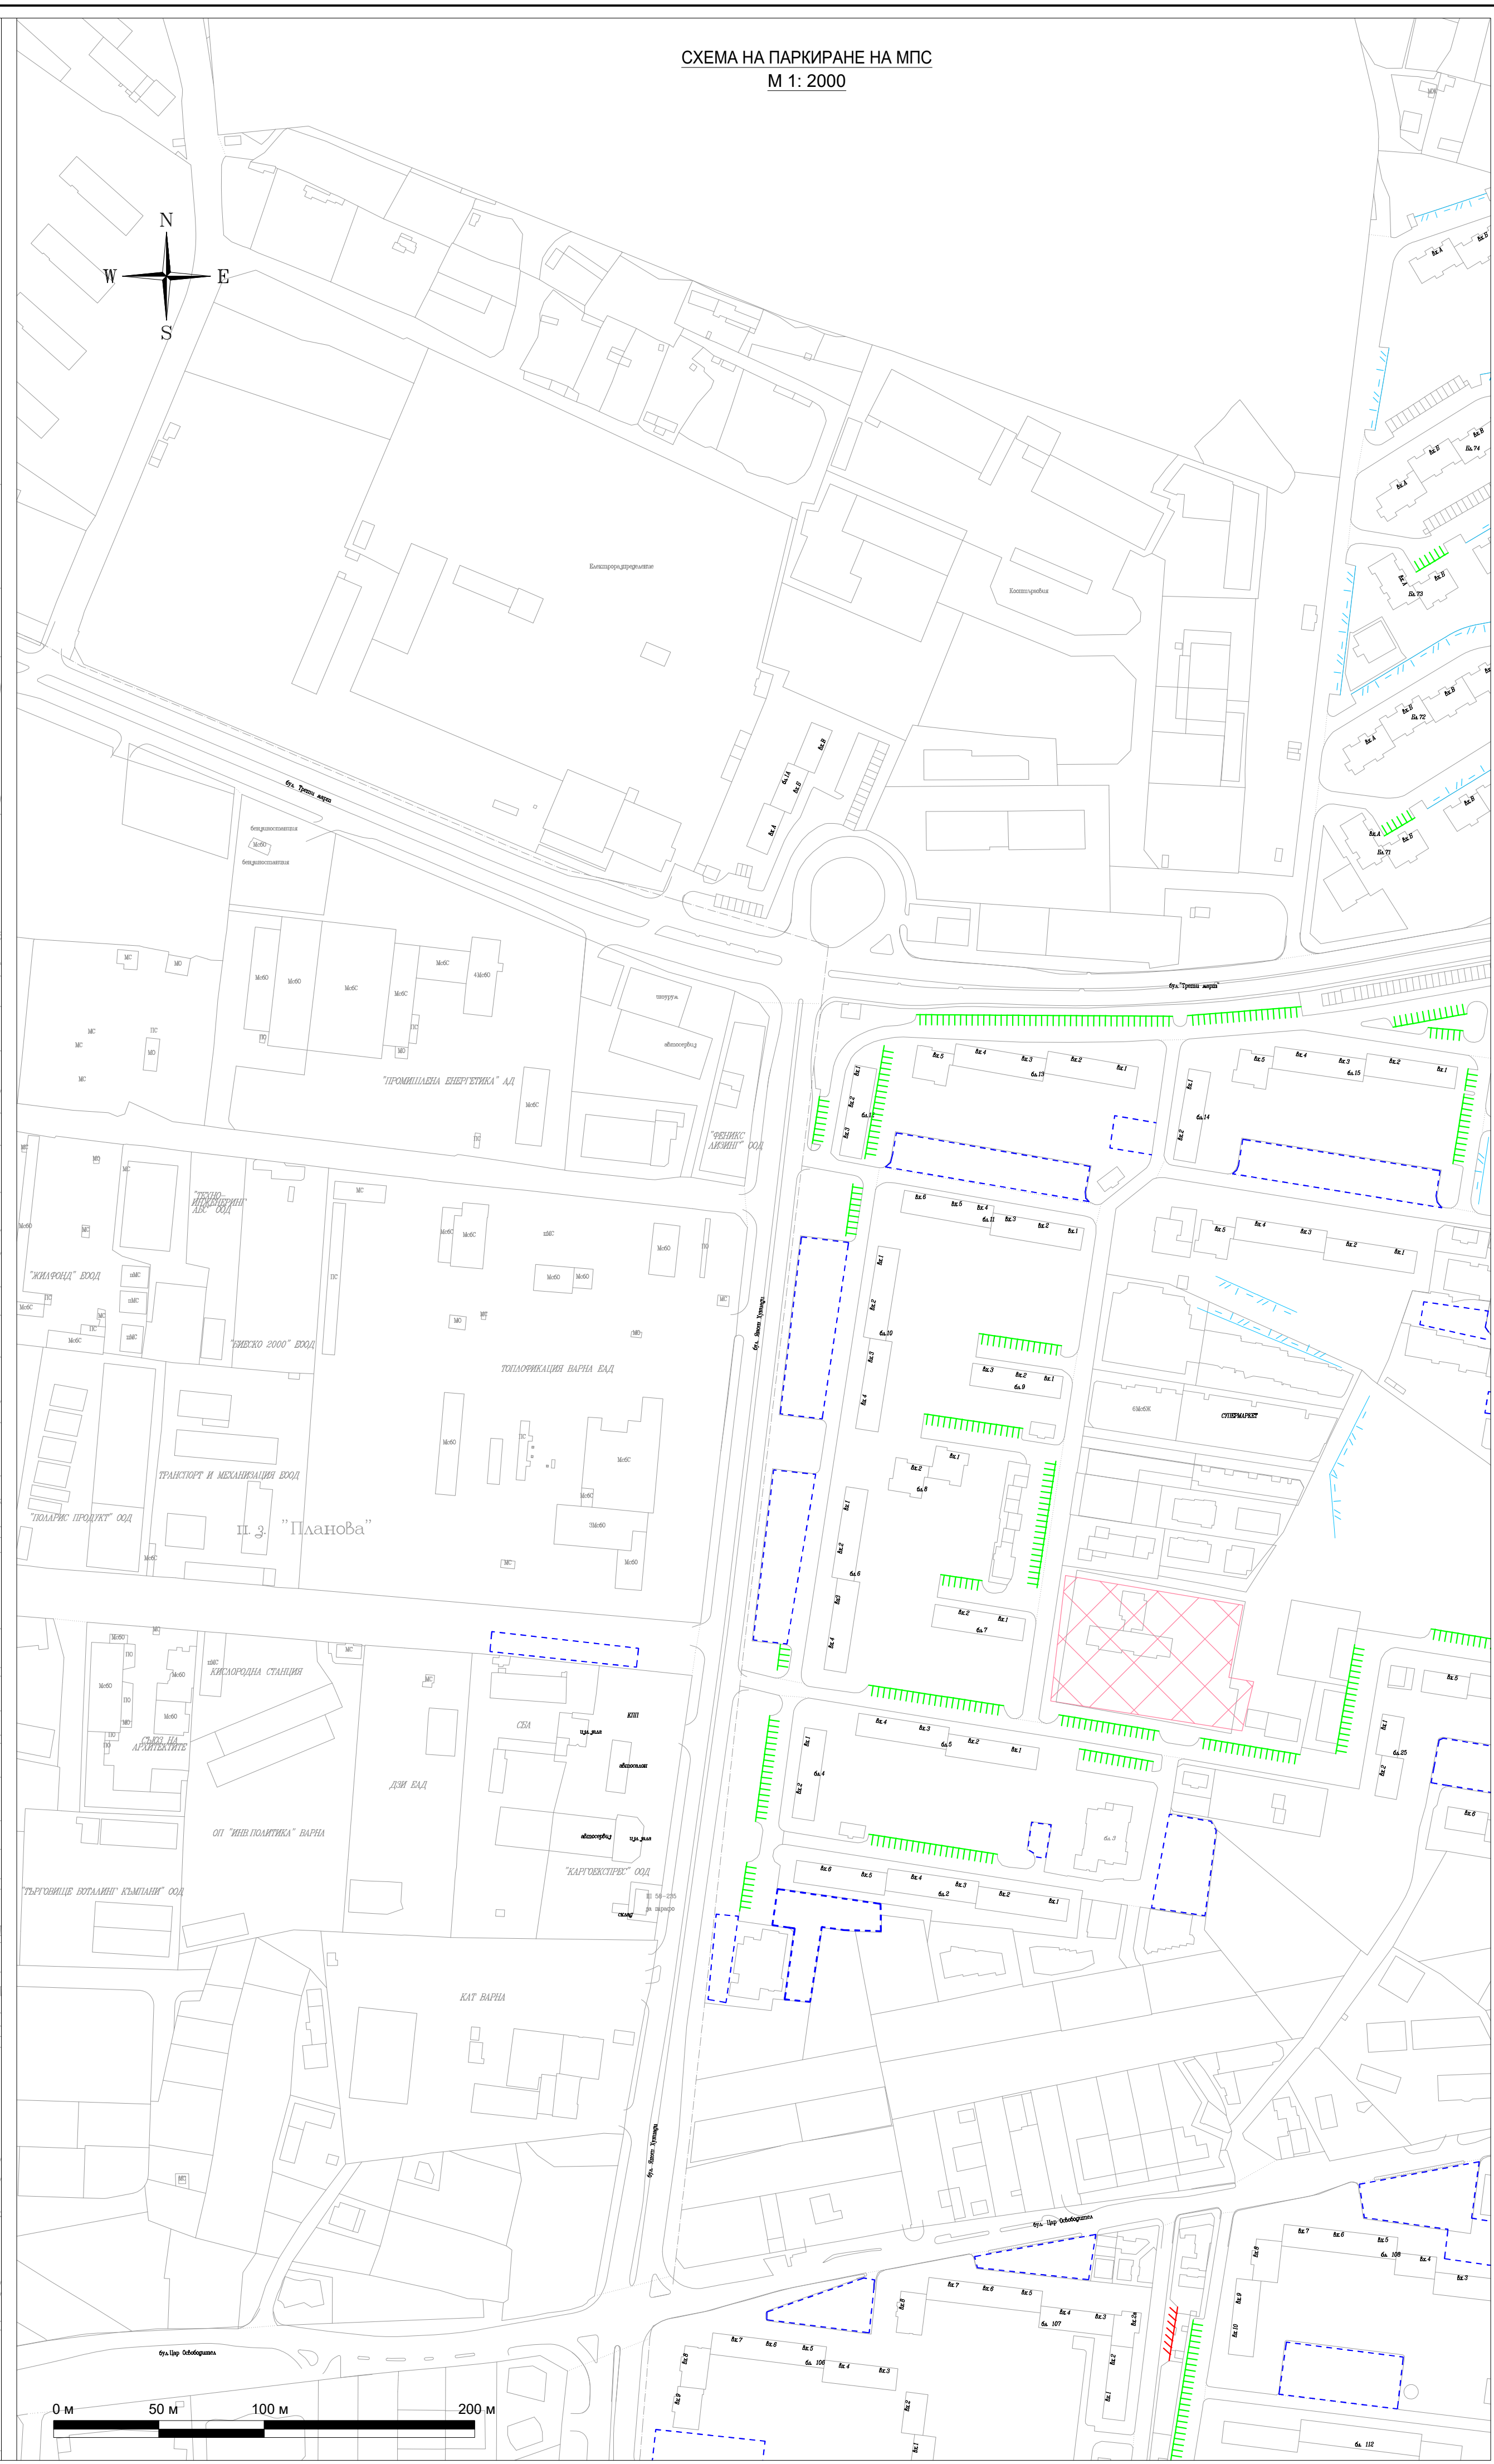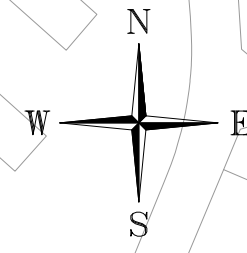

ЛЕГЕНДА

- Перпендикулярно паркиране
- Косо паркиране
- Успоредно паркиране
- Паркиране извън пътното платно
- Съществуващ паркинг
- Съществуващ платен паркинг
- Зелена зона за паркиране
- Синя зона за паркиране
- Детски градини
- Учебни заведения

Възложител: Община Варна



**ИНЖИНИЕРИ
КОНСУЛТАНТИ
ПРОЕКТАНТИ**
ИНЖИНИЕРСКИ ПРОЕКТ ООД
ул. Д-р Николай Коларов 3
Варна 9010, България
тел. 052 613 722
факс: 052 614 751
офис@icp.bg
www.icp.bg

Проектант:
/ инж. Илия Илиев /

Ръководител екип:
/ инж. Кольо Червенков /

Управител:
/ инж. Иван Колелиев /

Проект:
ГЕНЕРАЛЕН ПЛАН ЗА ОРГАНИЗАЦИЯ НА ДВИЖЕНИЕТО
НА ТЕРИТОРИЯТА НА ОБЩИНА ВАРНА

Чертеш: СХЕМА НА ПАРКИРАНЕ НА МПС	ЧАСТ: ГПОД
--------------------------------------	---------------

ФАЗА: предварителен проект	МАЩАБ: 1 : 2000	ЧЕРТЕЖ №: 11_VL02	ДАТА: 2022г.
-------------------------------	--------------------	----------------------	-----------------