
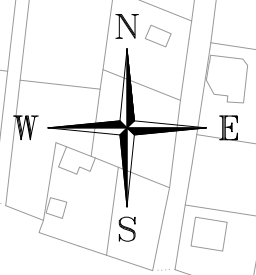


СХЕМА НА ПАРКИРАНЕ НА МПС  
М 1: 2000

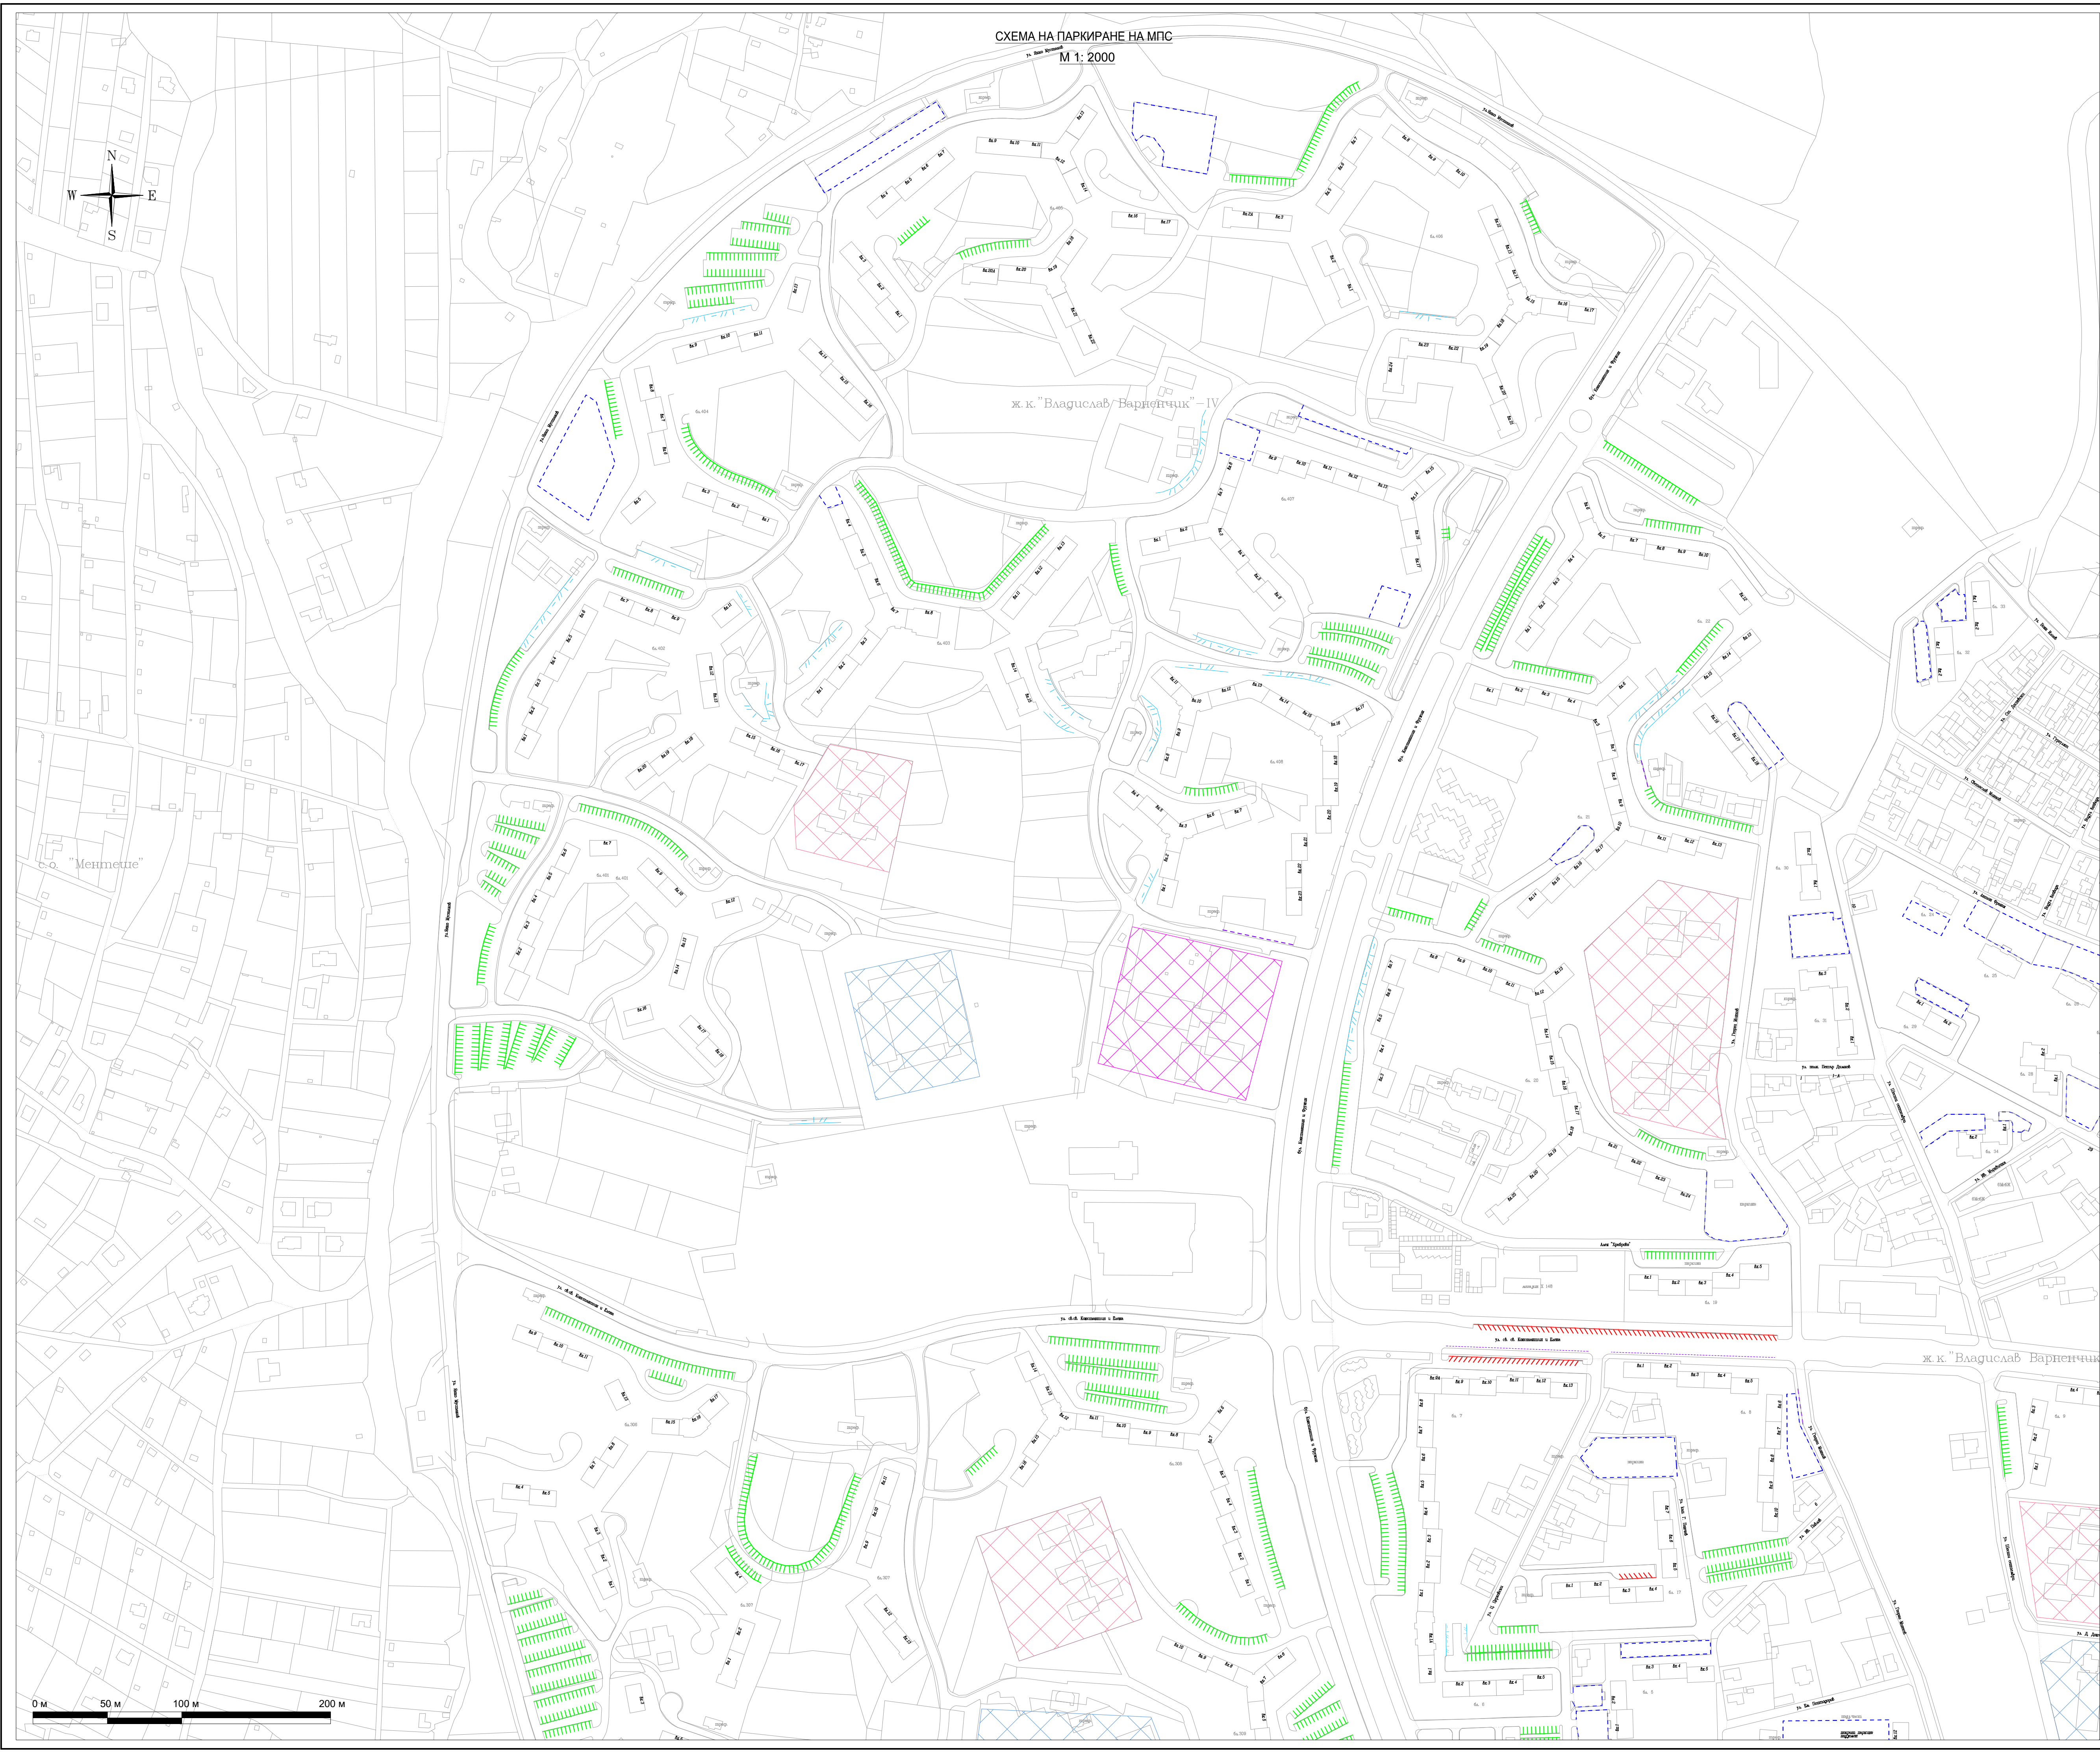

**ЛЕГЕНДА**

	Перпендикулярно паркиране
	Косо паркиране
	Успоредно паркиране
	Паркиране извън пътно платно
	Съществуващ паркинг
	Съществуващ платен паркинг
	Зелена зона за паркиране
	Синя зона за паркиране
	Детски градини
	Учебни заведения

ж.к. "Владислав Варненчик" IV

Възложител: Община Варна

**ИНЖЕНЕРИ  
КОНСУЛТАНТИ  
ПРОЕКТАНТИ**

ИНЖЕНЕРПРОЕКТ ООД  
ул. Д-р Николай Коларов 3  
Варна 9010, България  
тел. 052 613 722  
факс: 052 614 751  
office@icp.bg  
www.icp.bg

Проектант: ..... / инж. Илия Илиев /

Ръководител екип: ..... / инж. Кольо Червенков /

Управител: ..... / инж. Иван Колелиев /

Проект:  
ГЕНЕРАЛЕН ПЛАН ЗА ОРГАНИЗАЦИЯ НА ДВИЖЕНИЕТО  
НА ТЕРИТОРИЯТА НА ОБЩИНА ВАРНА

Чертех: СХЕМА НА ПАРКИРАНЕ НА МПС	ЧАСТ: ГПОД
ФАЗА: преварителен проект	МАЩАБ: 1 : 2000
ЧЕРТЕЖ №: 11_VL01	ДАТА: 2022г.

