


СХЕМА НА ПАРКИРАНЕ НА МПС  
М 1:2000

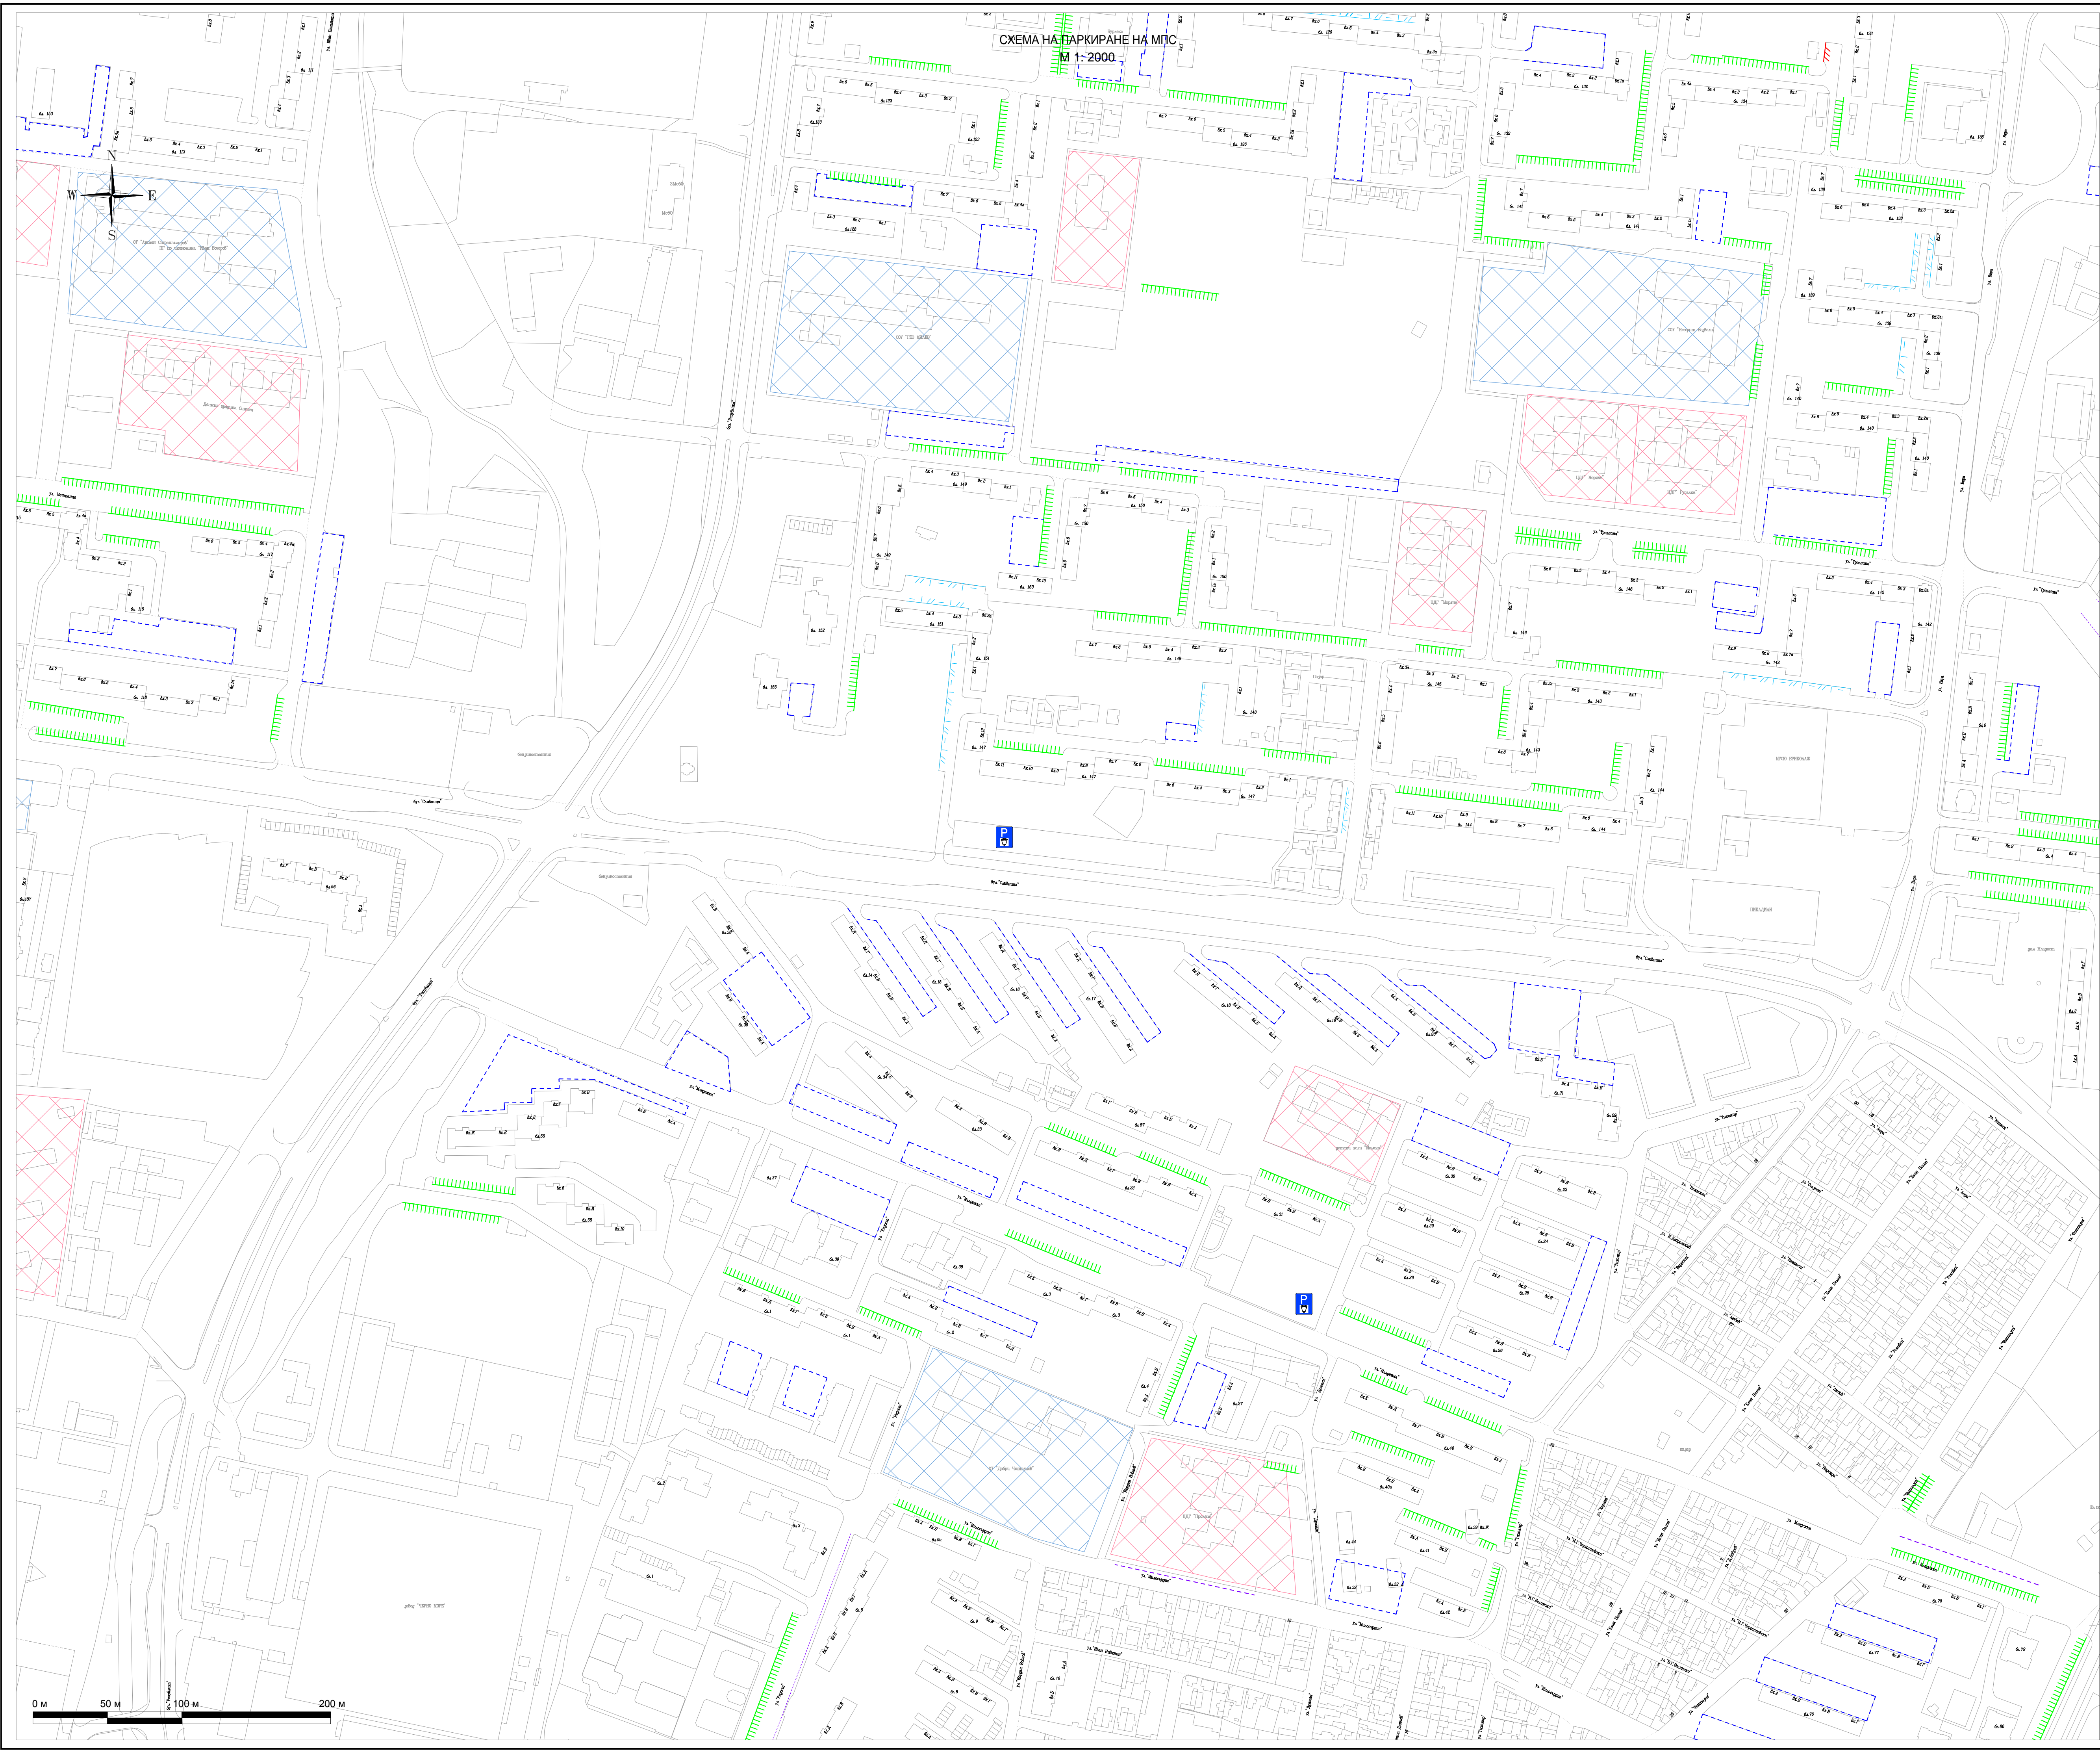

**ЛЕГЕНДА**

	Перпендикулярно паркиране
	Косо паркиране
	Успоредно паркиране
	Паркиране извън пътното платно
	Съществуващ паркинг
	Съществуващ платен паркинг
	Зелена зона за паркиране
	Синя зона за паркиране
	Детски градини
	Учебни заведения

Възложител: Община Варна

**ИНЖЕНЕРИ  
КОНСУЛТАНТИ  
ПРОЕКТАНТИ**

ИНЖЕНЕРПРОЕКТ ООД  
ул. Д-р Николай Коларов 3  
Варна 9010, България  
тел. 052 613 722  
факс: 052 614 751  
office@inproekt.org  
www.inproekt.org

Проектант: .....  
/ инж. Илия Илиев /

Ръководител екип: .....  
/ инж. Кольо Червенков /

Управител: .....  
/ инж. Иван Копелиев /

Проект:  
ГЕНЕРАЛЕН ПЛАН ЗА ОРГАНИЗАЦИЯ НА ДВИЖЕНИЕТО  
НА ТЕРИТОРИЯТА НА ОБЩИНА ВАРНА

Чертех: СХЕМА НА ПАРКИРАНЕ НА МПС	ЧАСТ: ГПОД
ФАЗА: предварителен проект	МАЩАБ: 1 : 2000
ЧЕРТЕЖ №: 11_ML07	ДАТА: 2022г.