
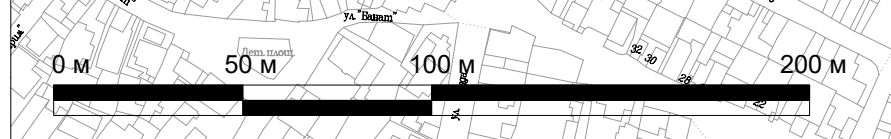


СХЕМА НА ПАРКИРАНЕ НА МПС
М 1: 2000

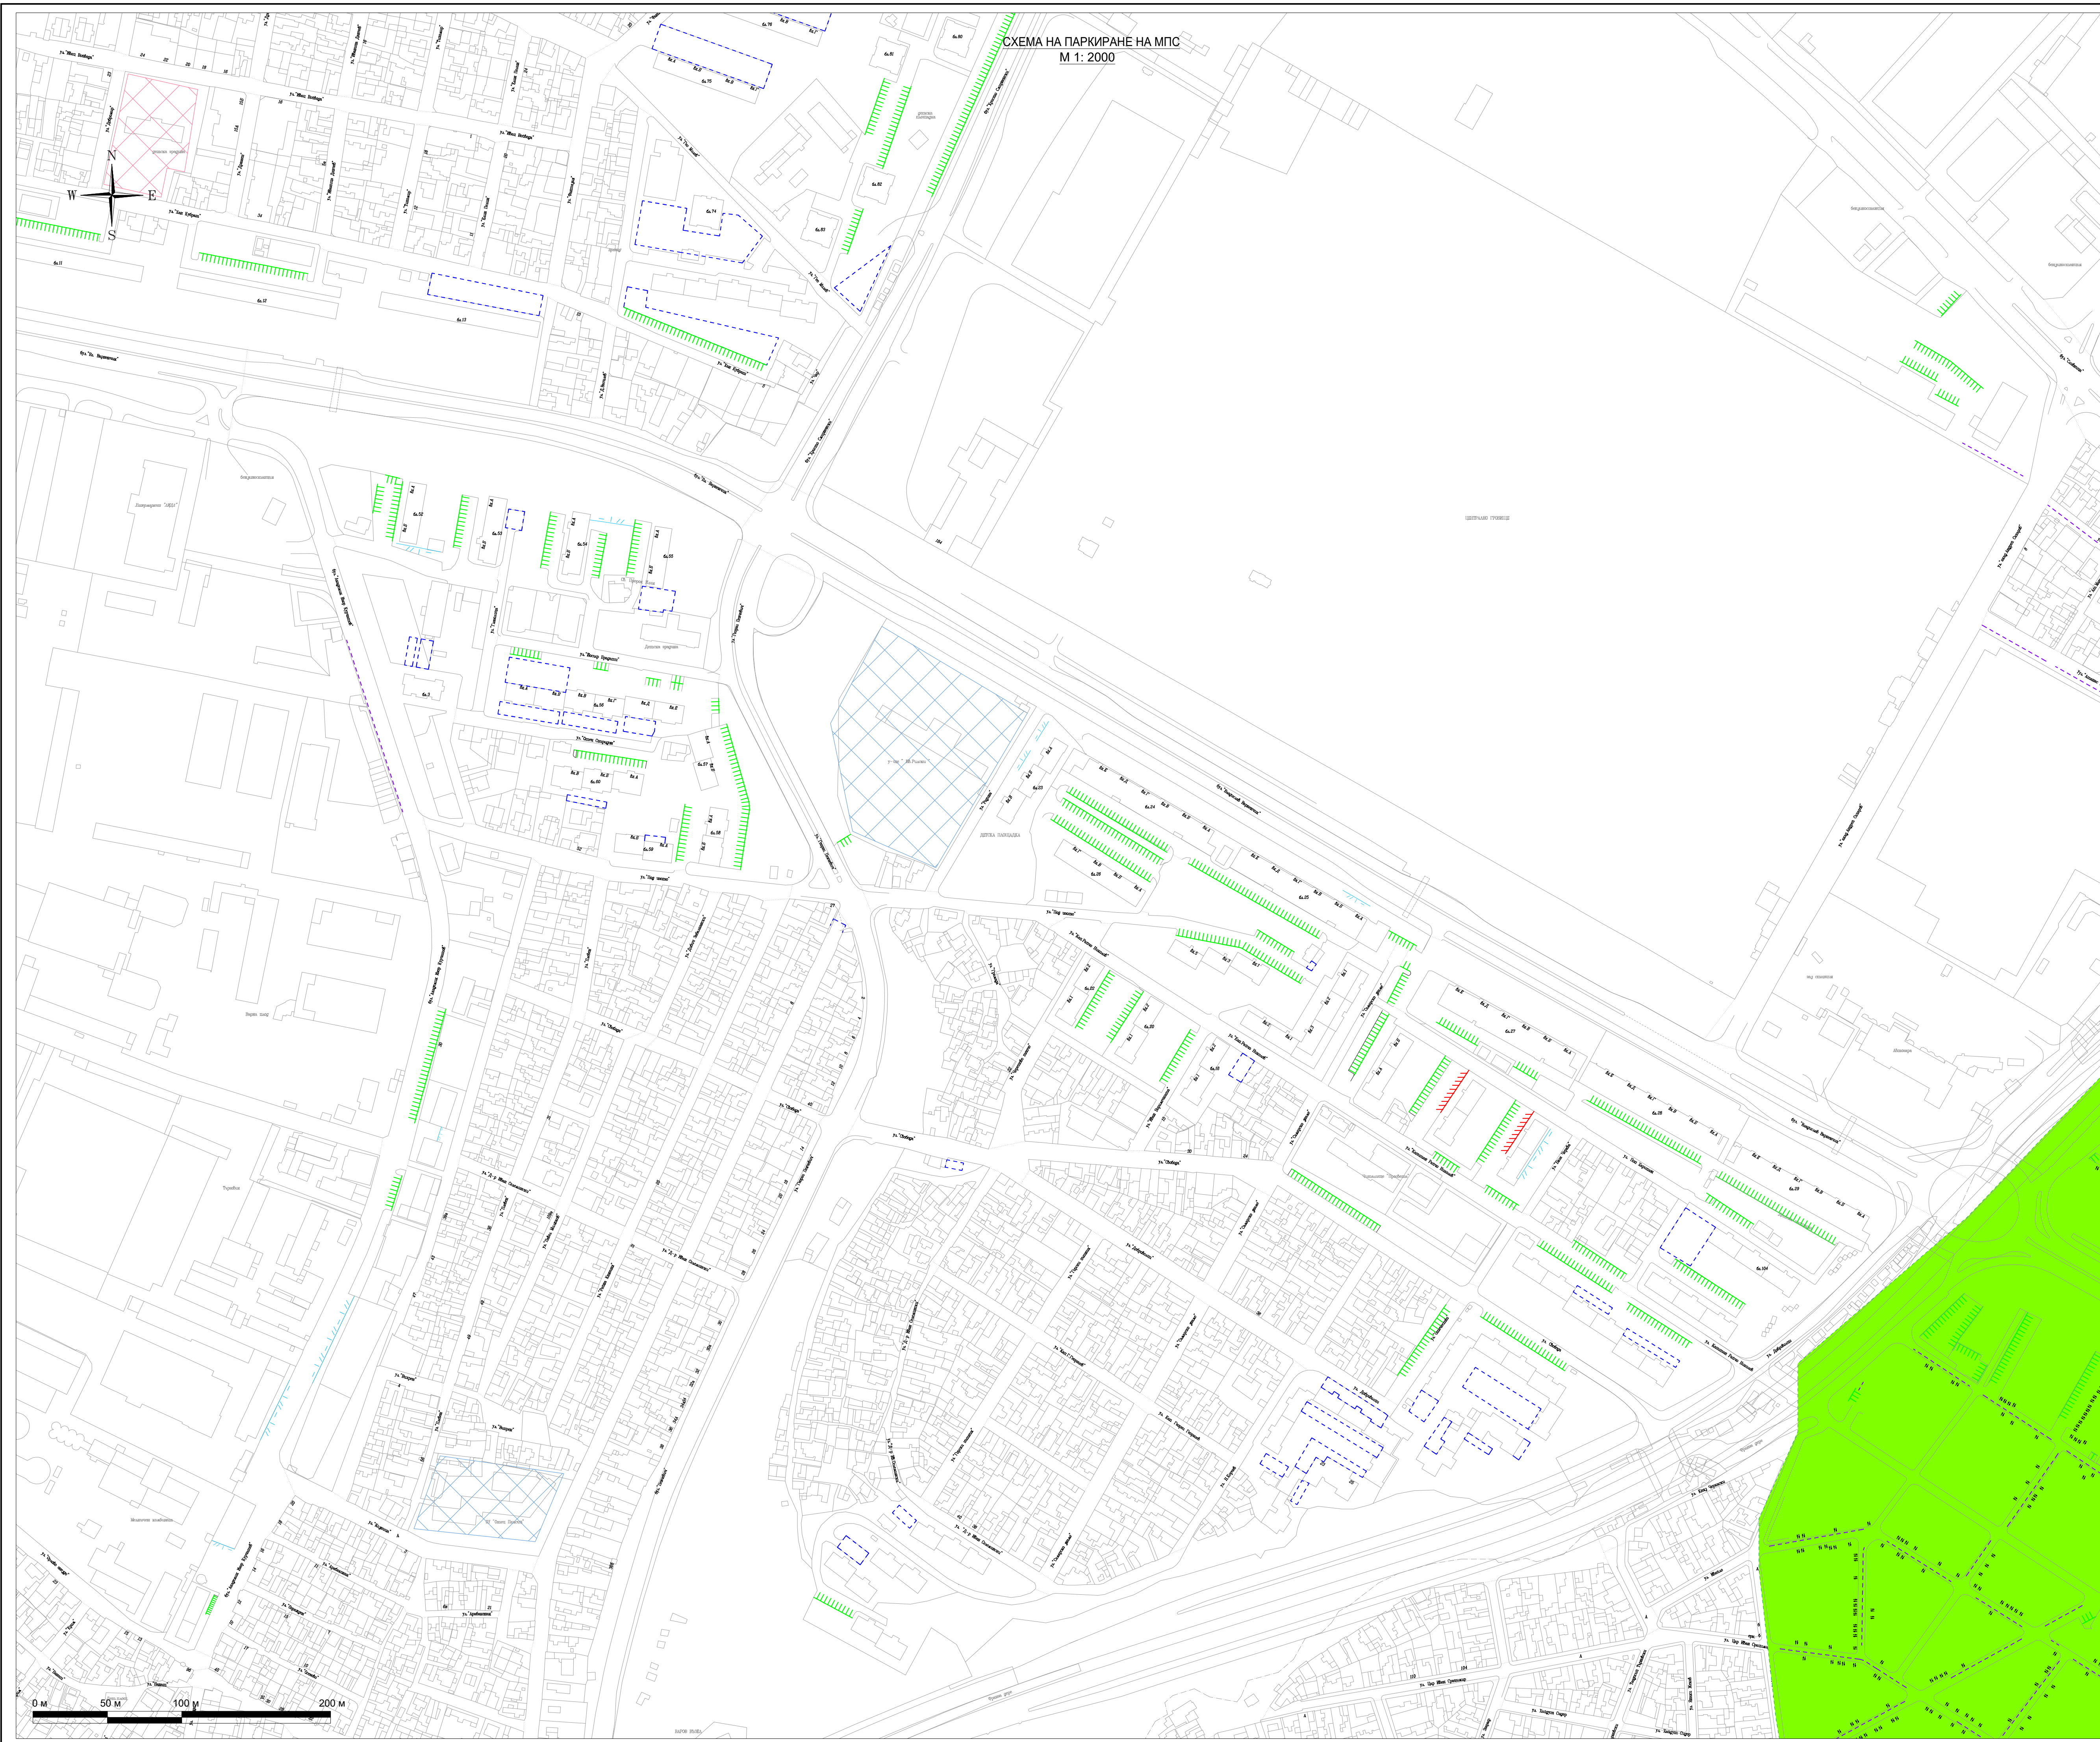

ЛЕГЕНДА

	Перпендикулярно паркиране
	Косо паркиране
	Успоредно паркиране
	Паркиране извън пътното платно
	Съществуващ паркинг
	Съществуващ платен паркинг
	Зелена зона за паркиране
	Синя зона за паркиране
	Детски градини
	Учебни заведения

Възложител: Община Варна



**ИНЖЕНЕРИ
КОНСУЛТАНТИ
ПРОЕКТАНТИ**

ИНЖЕНЕРСКИ ПРОЕКТ ООД
ул. Д-р Николай Коларов 3
Варна 9010, България
тел. 052 613 722
факс: 052 614 751
офис@icp.bg
www.icp.bg

Проектант:
/ инж. Илия Илиев /

Ръководител екип:
/ инж. Кольо Червенков /

Управител:
/ инж. Иван Копелиев /

Проект:
ГЕНЕРАЛЕН ПЛАН ЗА ОРГАНИЗАЦИЯ НА ДВИЖЕНИЕТО
НА ТЕРИТОРИЯТА НА ОБЩИНА ВАРНА

Чертех: СХЕМА НА ПАРКИРАНЕ НА МПС	ЧАСТ: ГПОД
ФАЗА: предварителен проект	МАЩАБ: 1: 2000
ЧЕРТЕЖ №: 11_ML04	ДАТА: 2022г.