

СХЕМА НА ПАРКИРАНЕ НА МПС
М 1: 2000


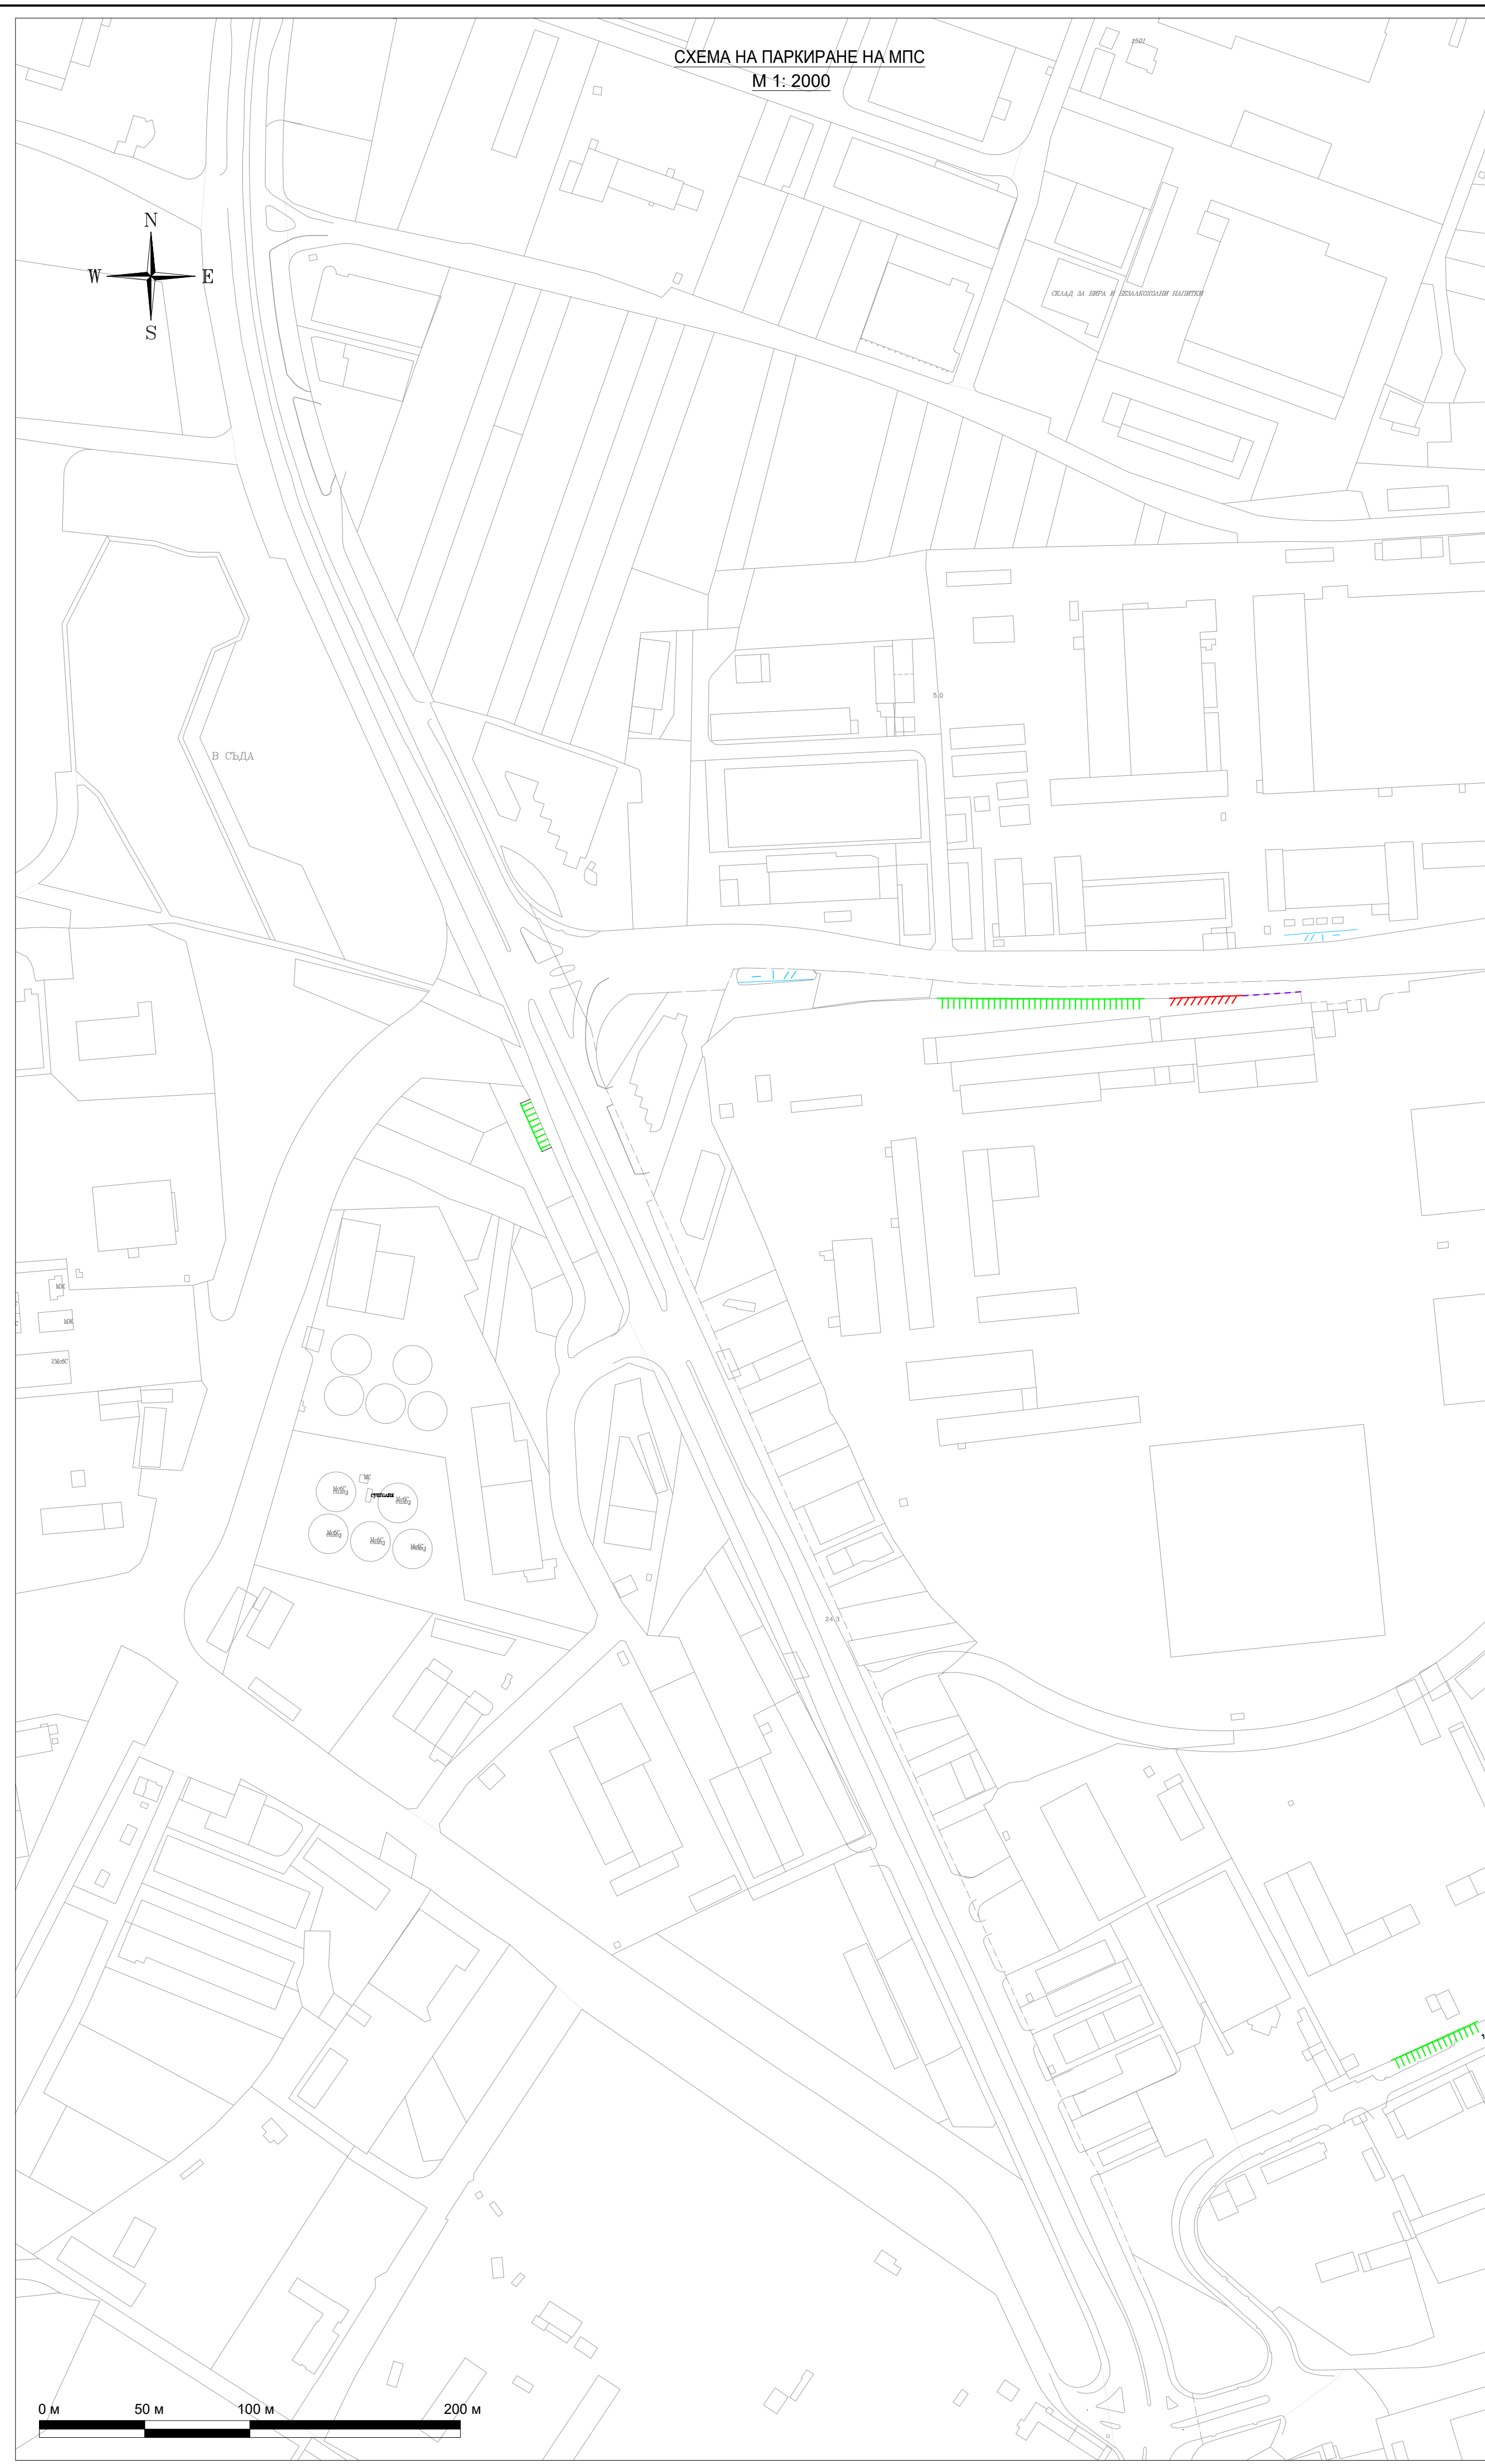


СХЕМА НА ПАРКИРАНЕ НА МПС
М 1: 2000

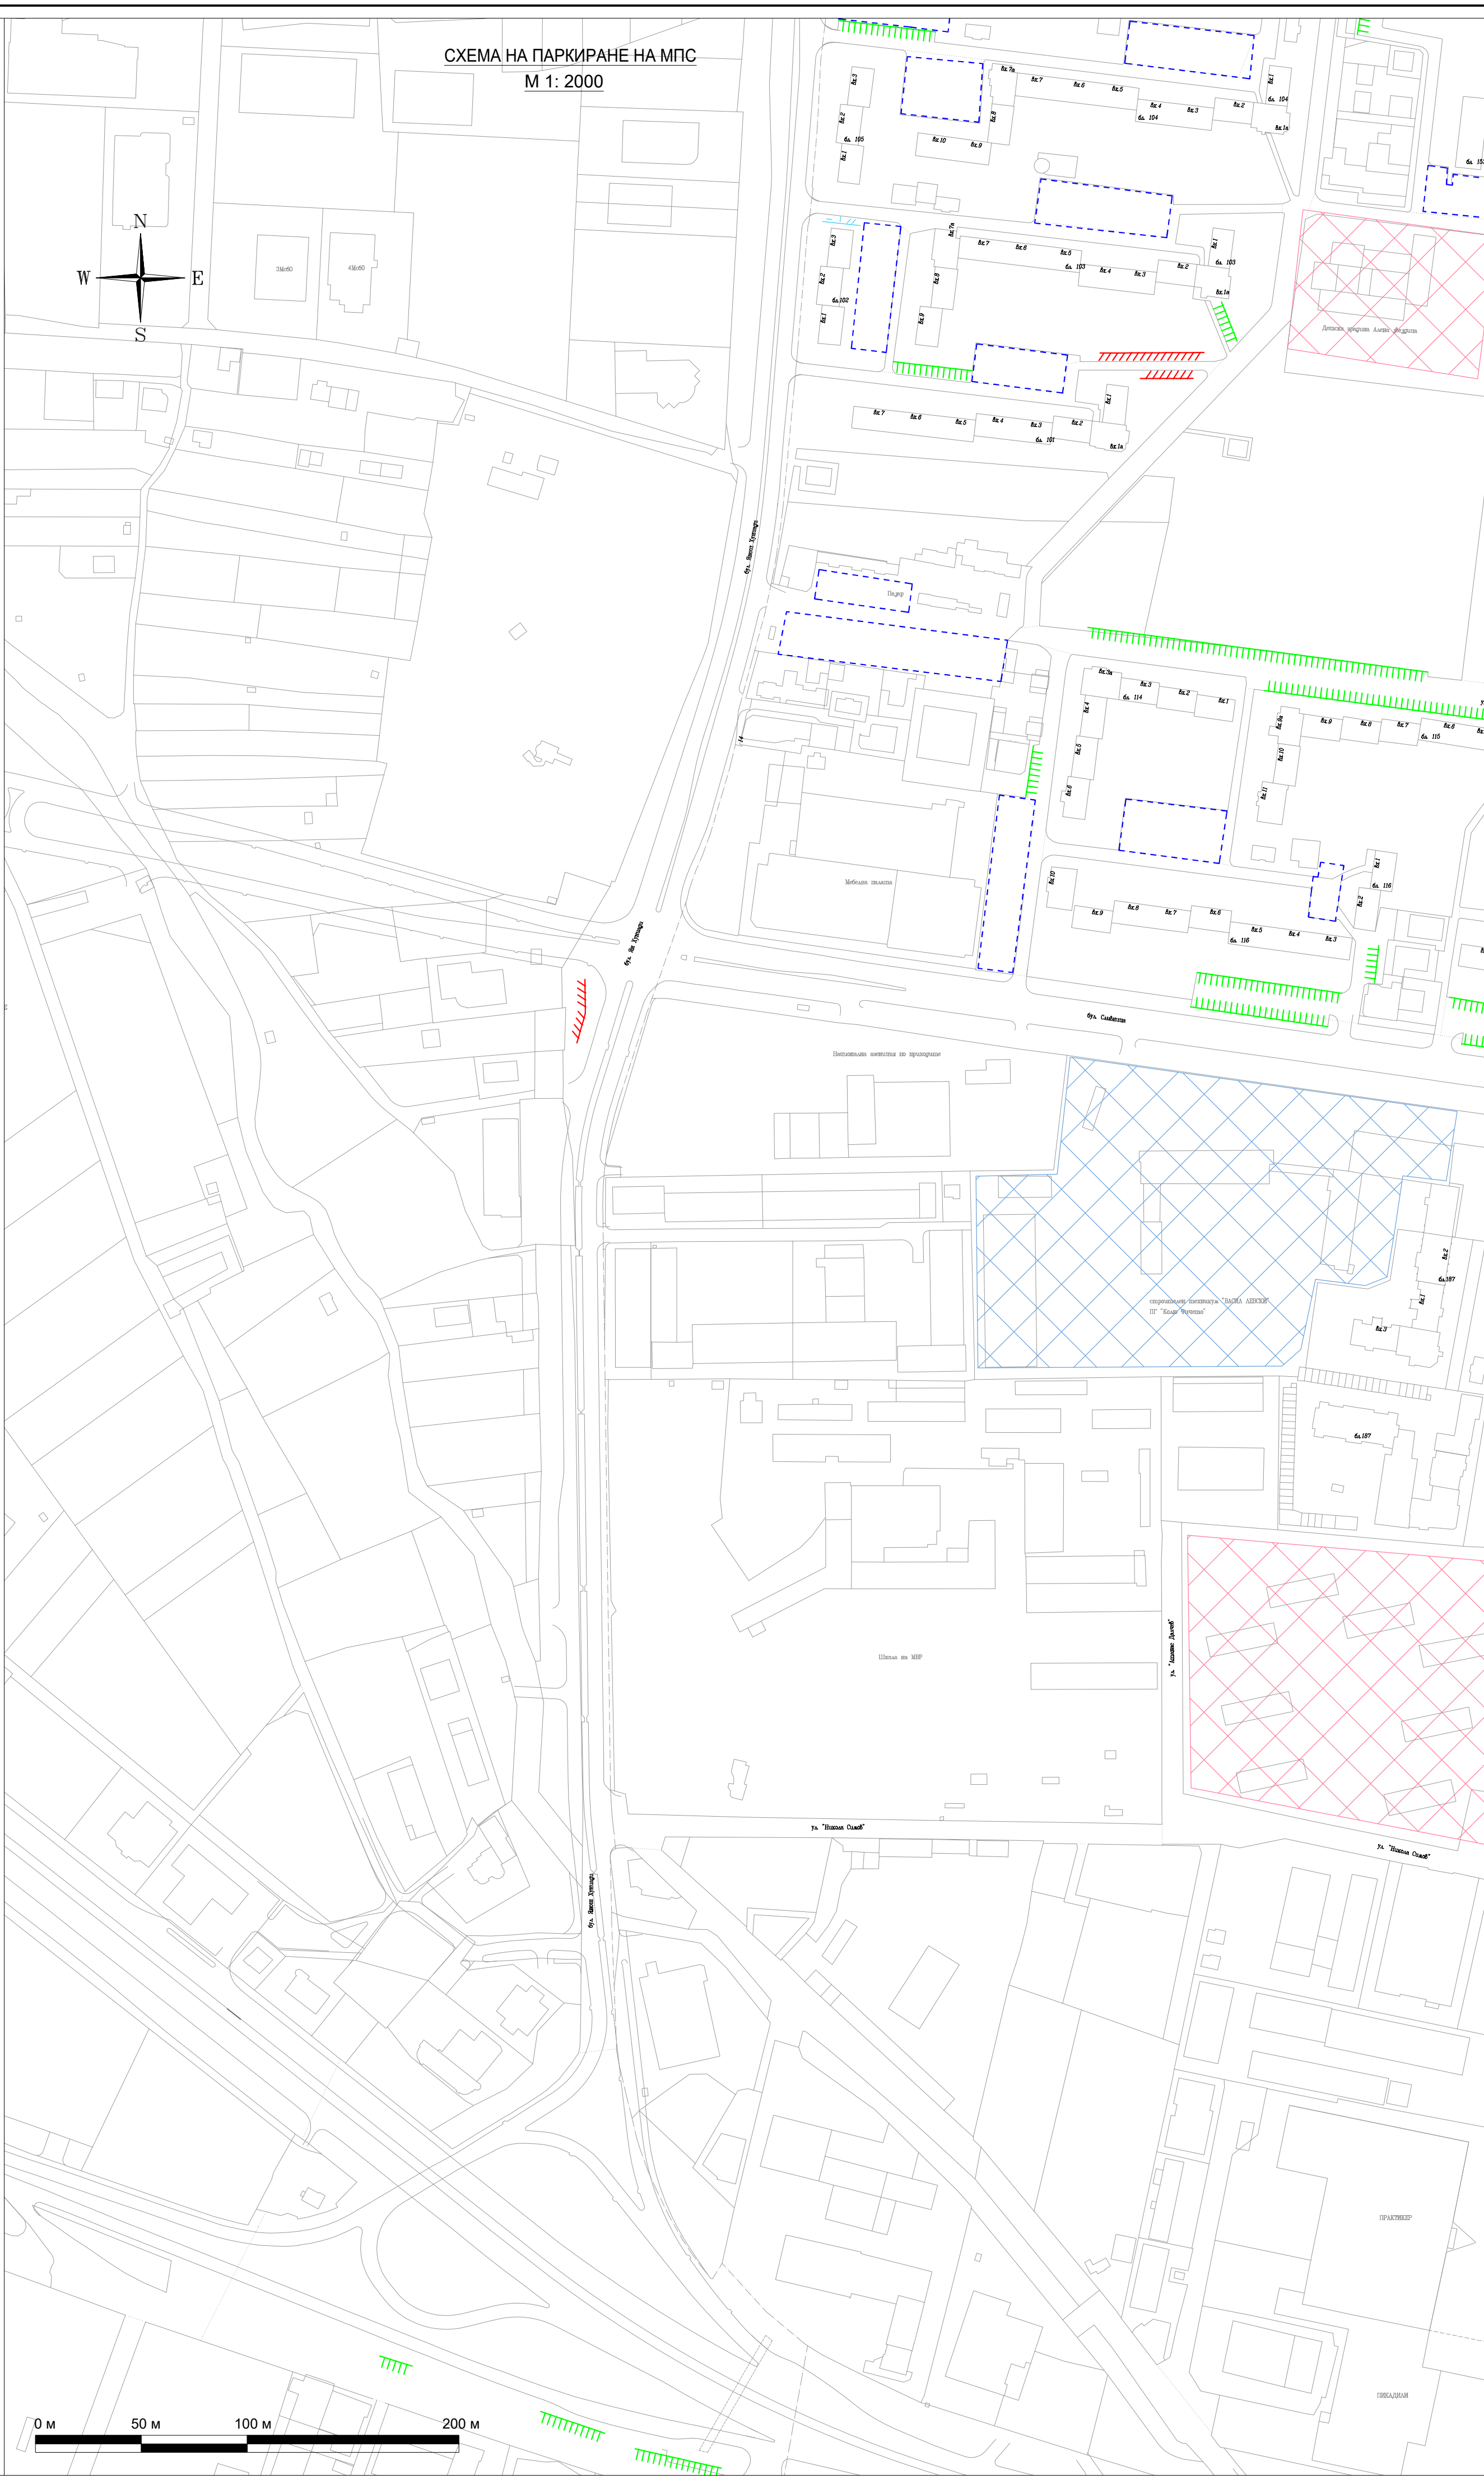

ЛЕГЕНДА

	Перпендикулярно паркиране
	Косо паркиране
	Успоредно паркиране
	Паркиране извън пътното платно
	Съществуващ паркинг
	Съществуващ платен паркинг
	Зелена зона за паркиране
	Синя зона за паркиране
	Детски градини
	Учебни заведения

Възложител: Община Варна

**ИНЖЕНЕРИ
КОНСУЛТАНТИ
ПРОЕКТАНТИ**

ИНЖЕНЕРИ
ул. Д-р Николай Коларов 3
Варна 9010, България
тел. 052 613 722
факс: 052 614 751
office@icp.bg
www.icp.bg

Проектант: / инж. Илия Илиев /

Ръководител екип: / инж. Кольо Червенков /

Управител: / инж. Иван Колелиев /

Проект:
ГЕНЕРАЛЕН ПЛАН ЗА ОРГАНИЗАЦИЯ НА ДВИЖЕНИЕТО
НА ТЕРИТОРИЯТА НА ОБЩИНА ВАРНА

Чертеш: СХЕМА НА ПАРКИРАНЕ НА МПС	ЧАСТ: ГПОД
ФАЗА: предварителен проект	МАЩАБ: 1 : 2000
ЧЕРТЕЖ №: 11_ML02	ДАТА: 2022г.