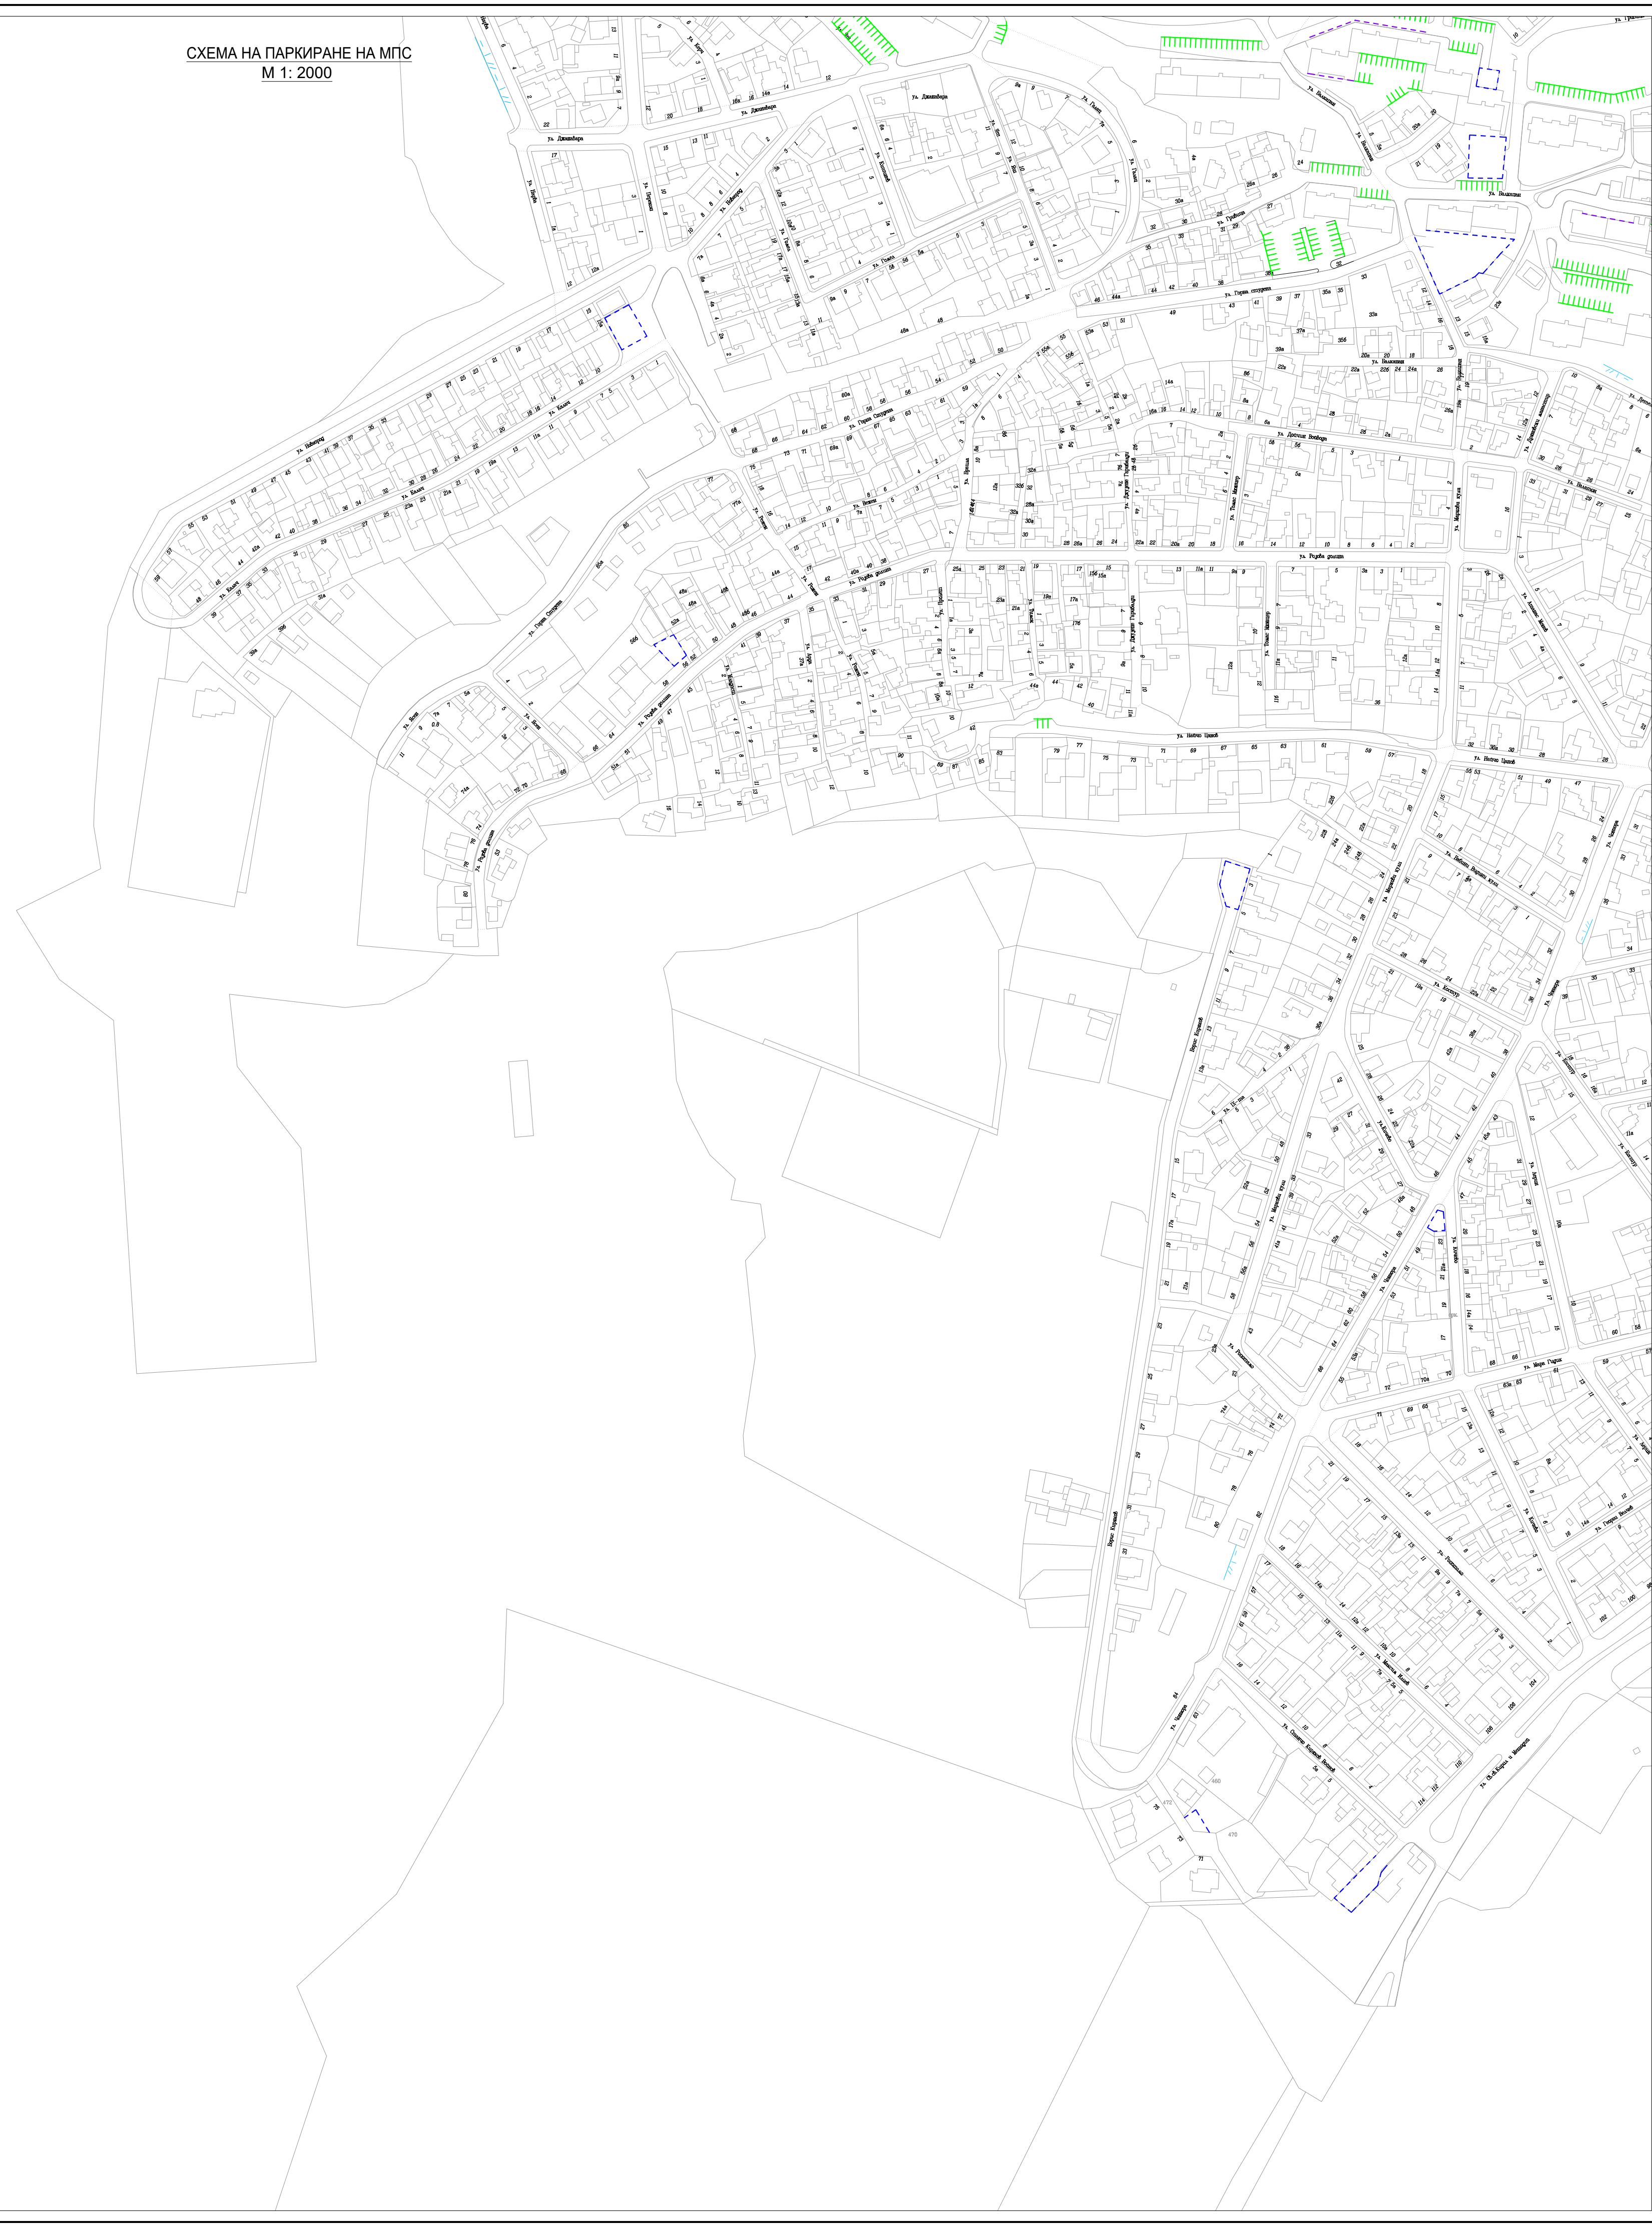
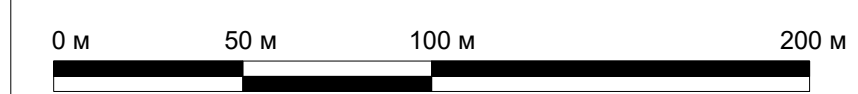
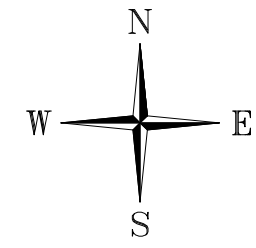

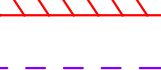




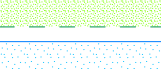





СХЕМА НА ПАРКИРАНЕ НА МПС
М 1: 2000



ЛЕГЕНДА

-  Перпендикулярно паркиране
-  Косо паркиране
-  Успоредно паркиране
-  Паркиране извън пътното платно
-  Съществуващ паркинг
-  Съществуващ платен паркинг
-  Зелена зона за паркиране
-  Синя зона за паркиране
-  Детски градини
-  Учебни заведения

Възложител: Община Варна



ЕЕП ИНЖЕНЕРИ
КОНСУЛТАНТИ
ПРОЕКТАНТИ

ИНЖИОНСУЛПРОЕКТ ООД
ул. Д-р Николай Коларов 3
Варна 9010, България
тел. 052 613 722
факс: 052 614 751
office@eepp.bg
www.eepp.bg

Проектант:
/ инж. Илия Илиев /

Ръководител екип:
/ инж. Кольо Червенков /

Управител:
/ инж. Иван Копелиев /

Проект:
ГЕНЕРАЛЕН ПЛАН ЗА ОРГАНИЗАЦИЯ НА ДВИЖЕНИЕТО
НА ТЕРИТОРИЯТА НА ОБЩИНА ВАРНА

Чертех: СХЕМА НА ПАРКИРАНЕ НА МПС	ЧАСТ: ГПОД
--------------------------------------	---------------

ФАЗА: преварителен проект	МАЩАБ: 1 : 2000	ЧЕРТЕЖ №: 11_AS02	ДАТА: 2022г.
------------------------------	--------------------	----------------------	-----------------