


СХЕМА НА ПОСОЧНОСТИ И ПРЕДИМСТВА НА ДВИЖЕНИЕТО
М 1: 2000

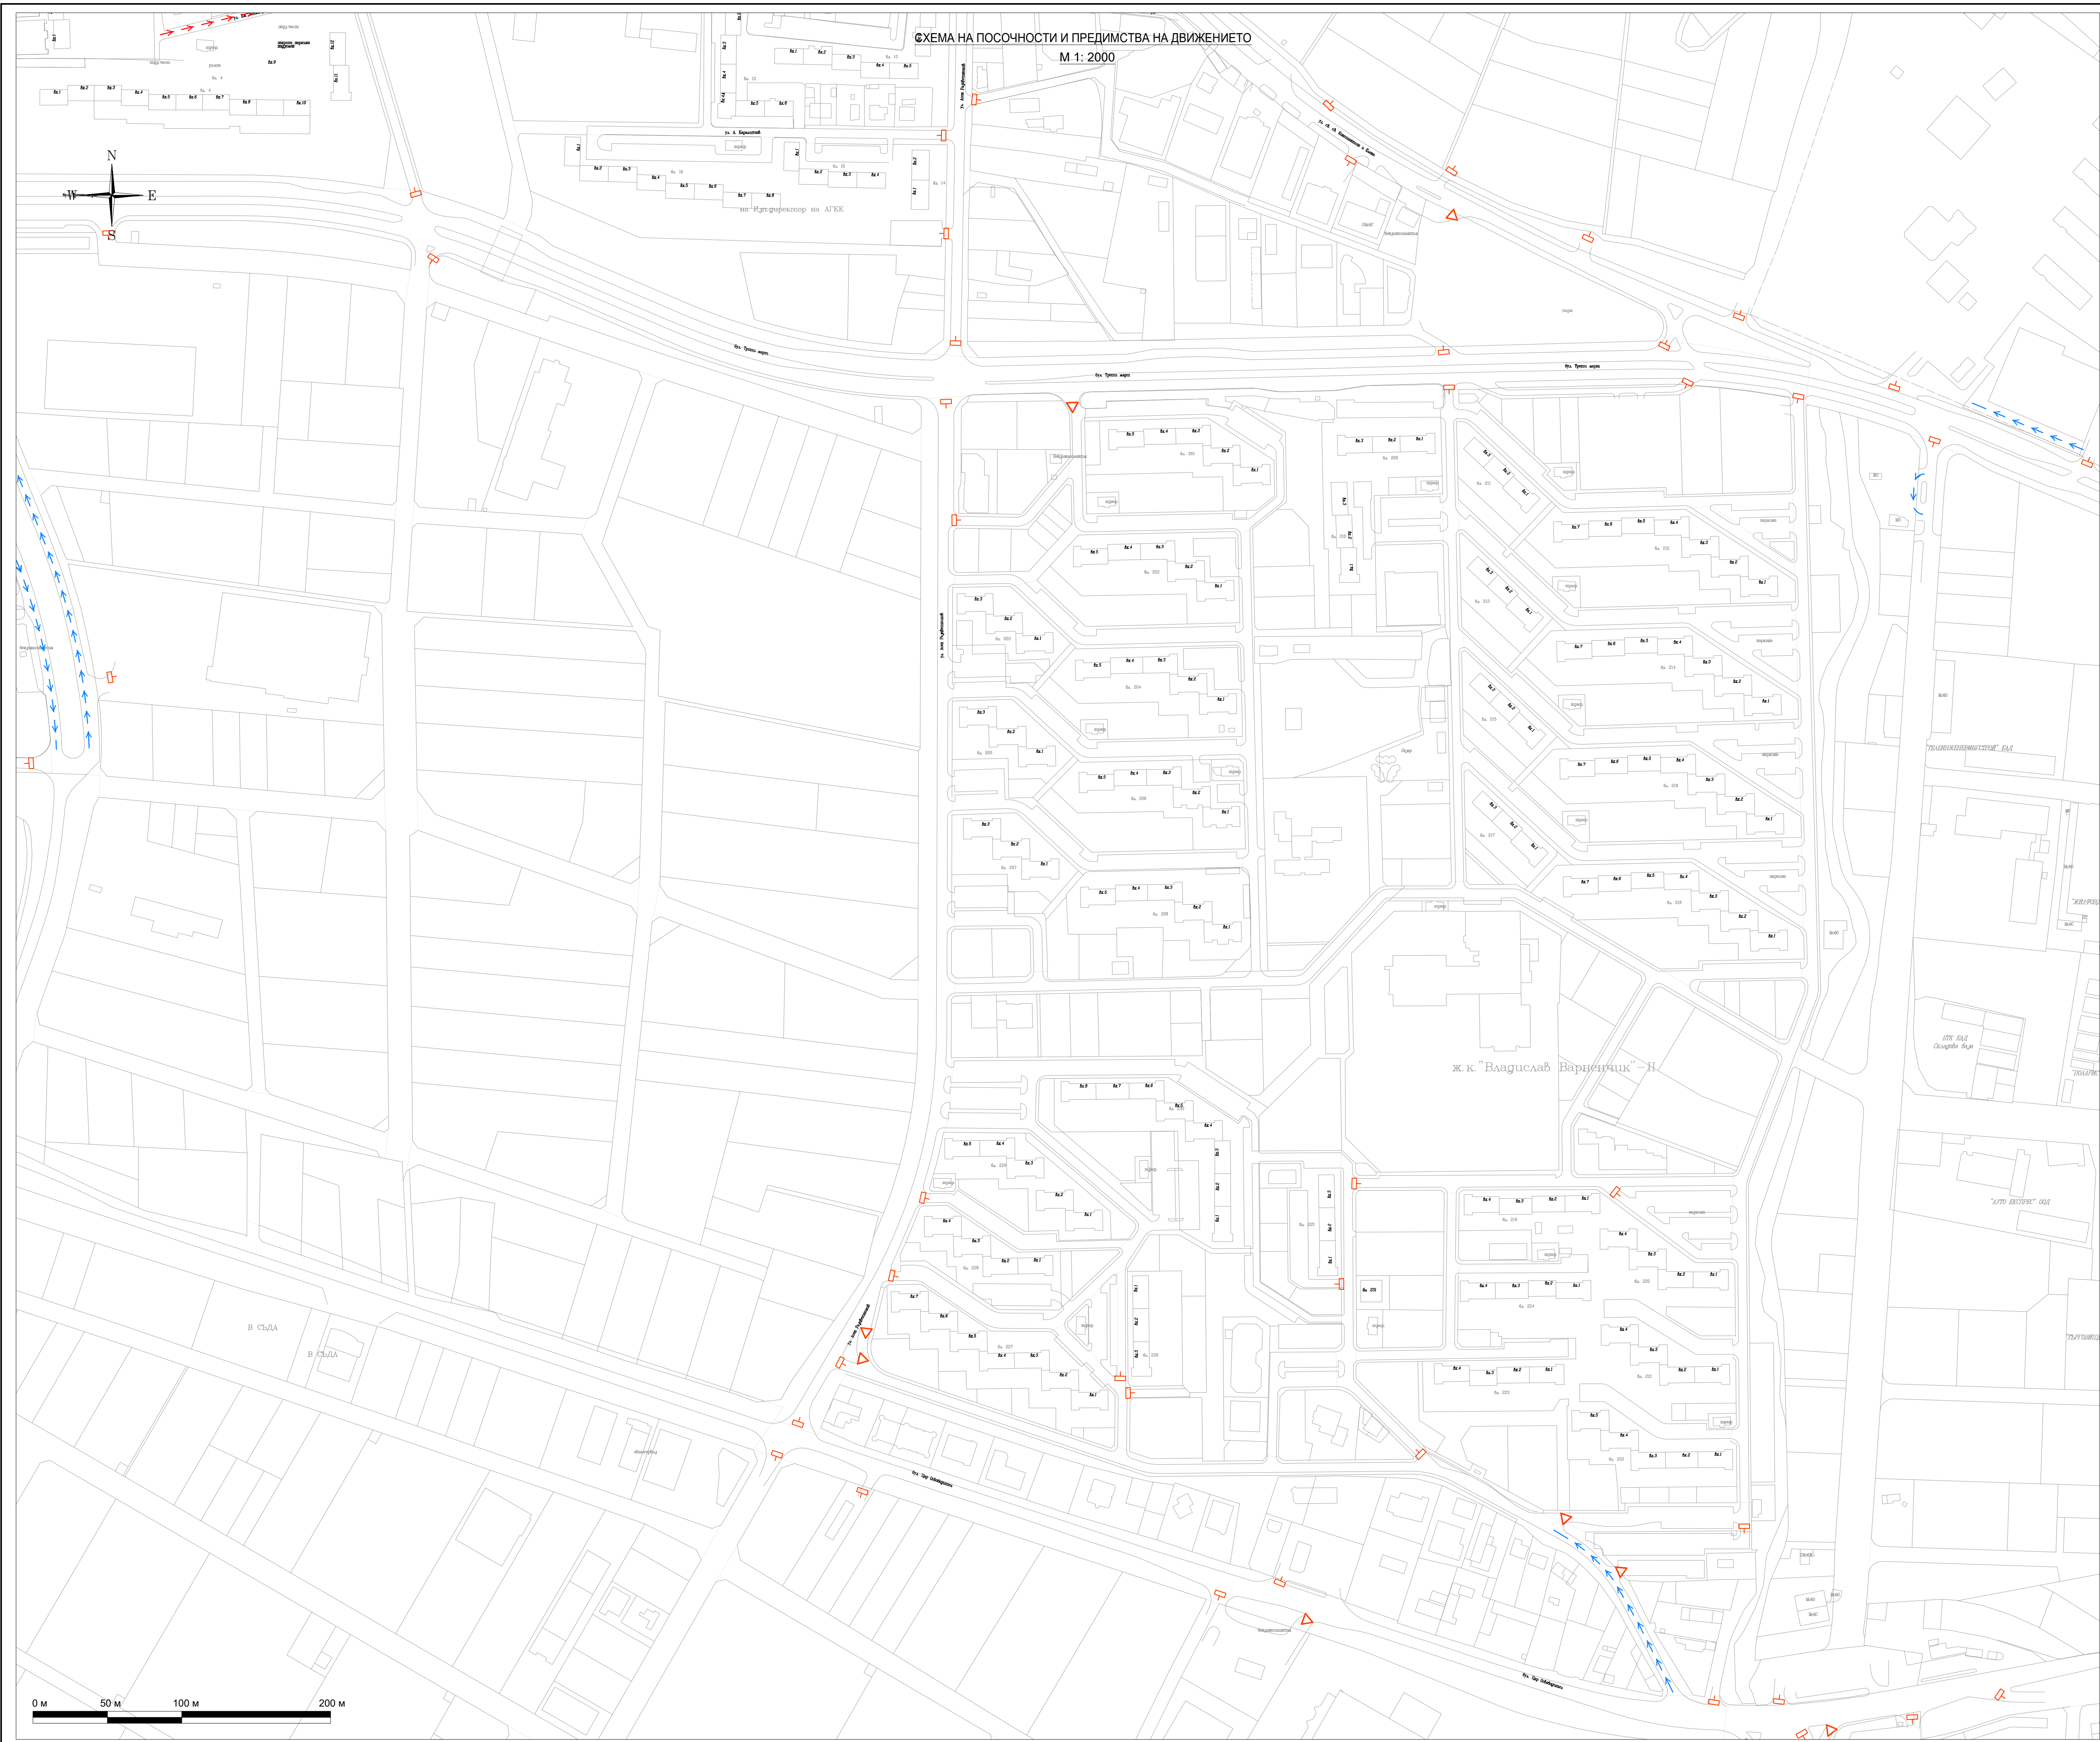

ЛЕГЕНДА

	Еднопосочна улица - проектно положение
	Еднопосочна улица - същ. положение
	Пропусни движещите се по пътя с предимство
	Спри! Пропусни движещите се по пътя с предимство

Възложител: Община Варна



**ИНЖИНИЕРИ
КОНСУЛТАНТИ
ПРОЕКТАНТИ**

ИНЖИНСЛУПРОЕКТ ООД
ул. Д-р Николай Коларов 3
Варна 9010, България
тел. 052 613 722
факс: 052 614 751
office@icp.bg
www.icp.bg

Проектант:
/ инж. Илия Илиев /

Ръководител екип:
/ инж. Кольо Червенков /

Управител:
/ инж. Иван Колелиев /

Проект:
ГЕНЕРАЛЕН ПЛАН ЗА ОРГАНИЗАЦИЯ НА ДВИЖЕНИЕТО
НА ТЕРИТОРИЯТА НА ОБЩИНА ВАРНА

Чертех: СХЕМА НА ПОСОЧНОСТИ И ПРЕДИМСТВА НА ДВИЖЕНИЕТО	ЧАСТ: ГПОД
ФАЗА: предварителен проект	МАЩАБ: 1 : 2000
ЧЕРТЕЖ №: 12_VL03	ДАТА: 2022г.