


СХЕМА НА ПОСОЧНОСТИ И ПРЕДИМСТВА НА ДВИЖЕНИЕТО  
М 1: 2000

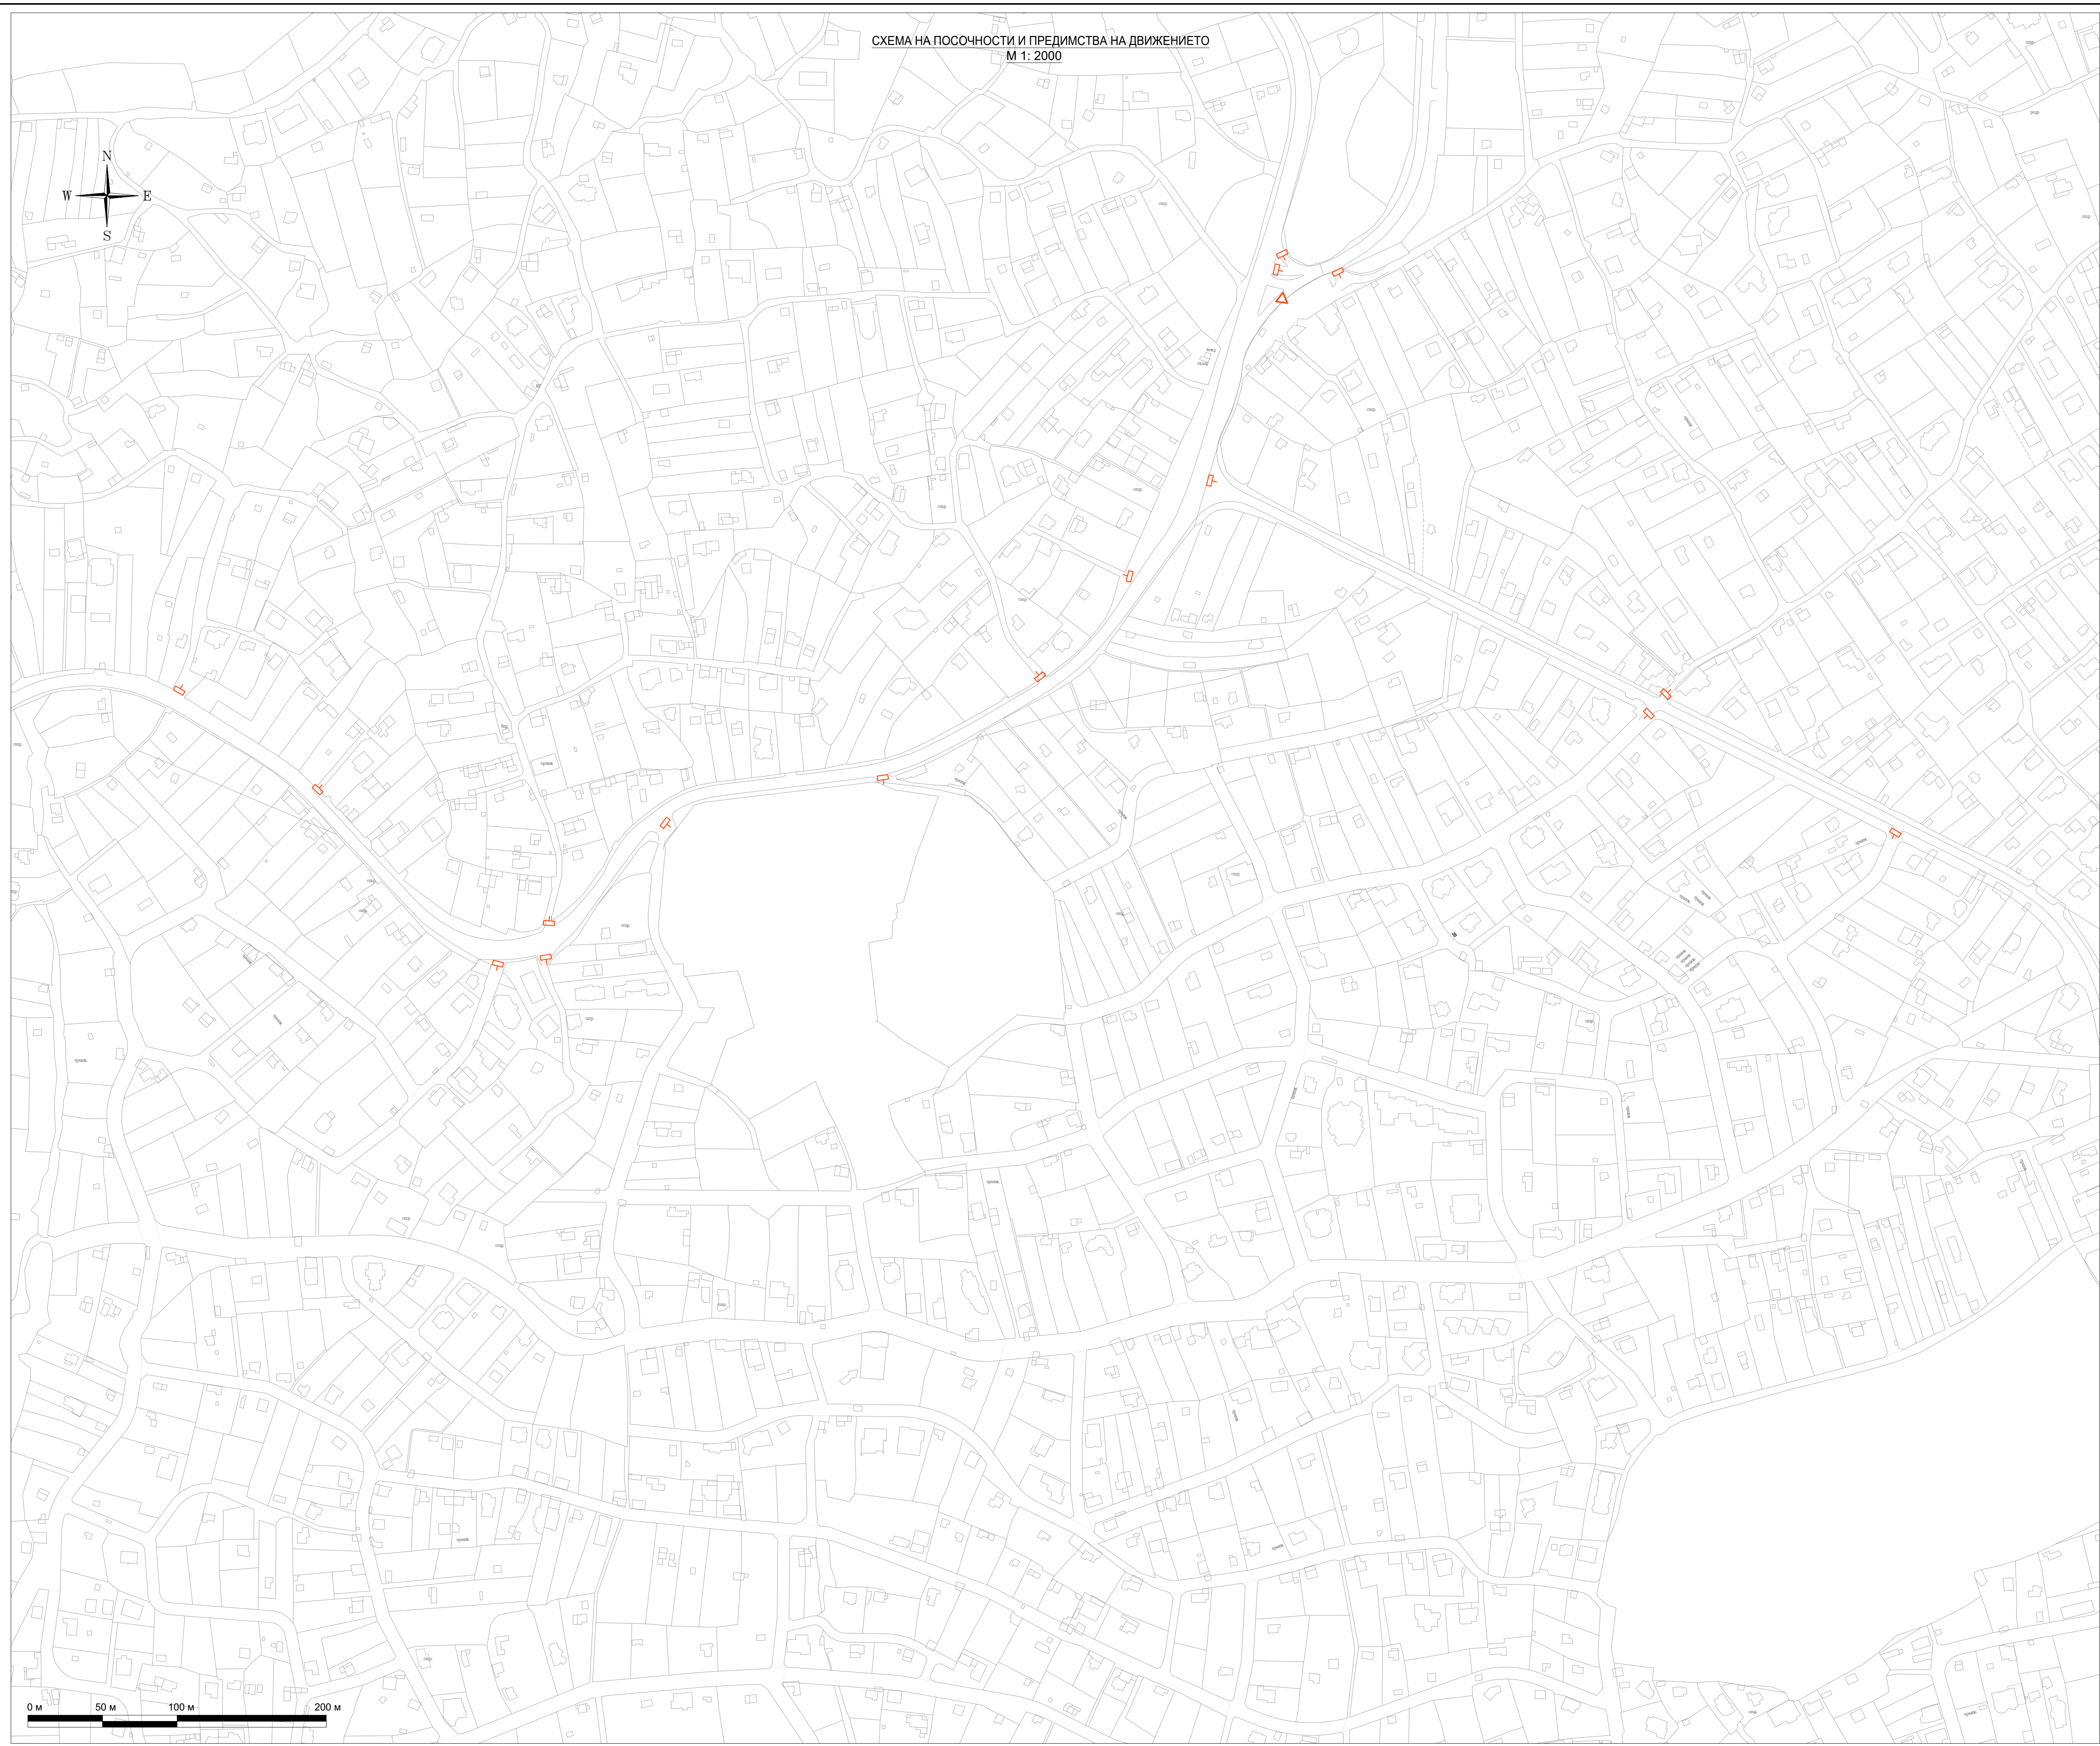

**ЛЕГЕНДА**

- ← Еднопосочна улица - проектно положение
- ← Еднопосочна улица - същ. положение
- ▲ Пропусни движещите се по пътя с предимство
- Спири! Пропусни движещите се по пътя с предимство

Възложител: Община Варна

**ИНЖИНИЕРИ  
КОНСУЛТАНТИ  
ПРОЕКТАНТИ**

ИНЖИНИЕРИ  
ул. Д-р Николай Коларов 3  
Варна 9010, България  
тел. 052 614 751  
офис@icp.bg  
www.icp.bg

Проектант: .....  
/ инж. Илия Илиев /

Ръководител екип: .....  
/ инж. Кольо Червенков /

Управител: .....  
/ инж. Иван Копелиев /

Проект:  
ГЕНЕРАЛЕН ПЛАН ЗА ОРГАНИЗАЦИЯ НА ДВИЖЕНИЕТО  
НА ТЕРИТОРИЯТА НА ОБЩИНА ВАРНА

Чертех: СХЕМА НА ПОСОЧНОСТИ И ПРЕДИМСТВА НА ДВИЖЕНИЕТО	ЧАСТ: ГПОД
ФАЗА: предварителен проект	МАЩАБ: 1 : 2000
ЧЕРТЕЖ №: 12_PR08	ДАТА: 2022г.