


СХЕМА НА ПОСОЧНОСТИ И ПРЕДИМСТВА НА ДВИЖЕНИЕТО

М 1: 2000

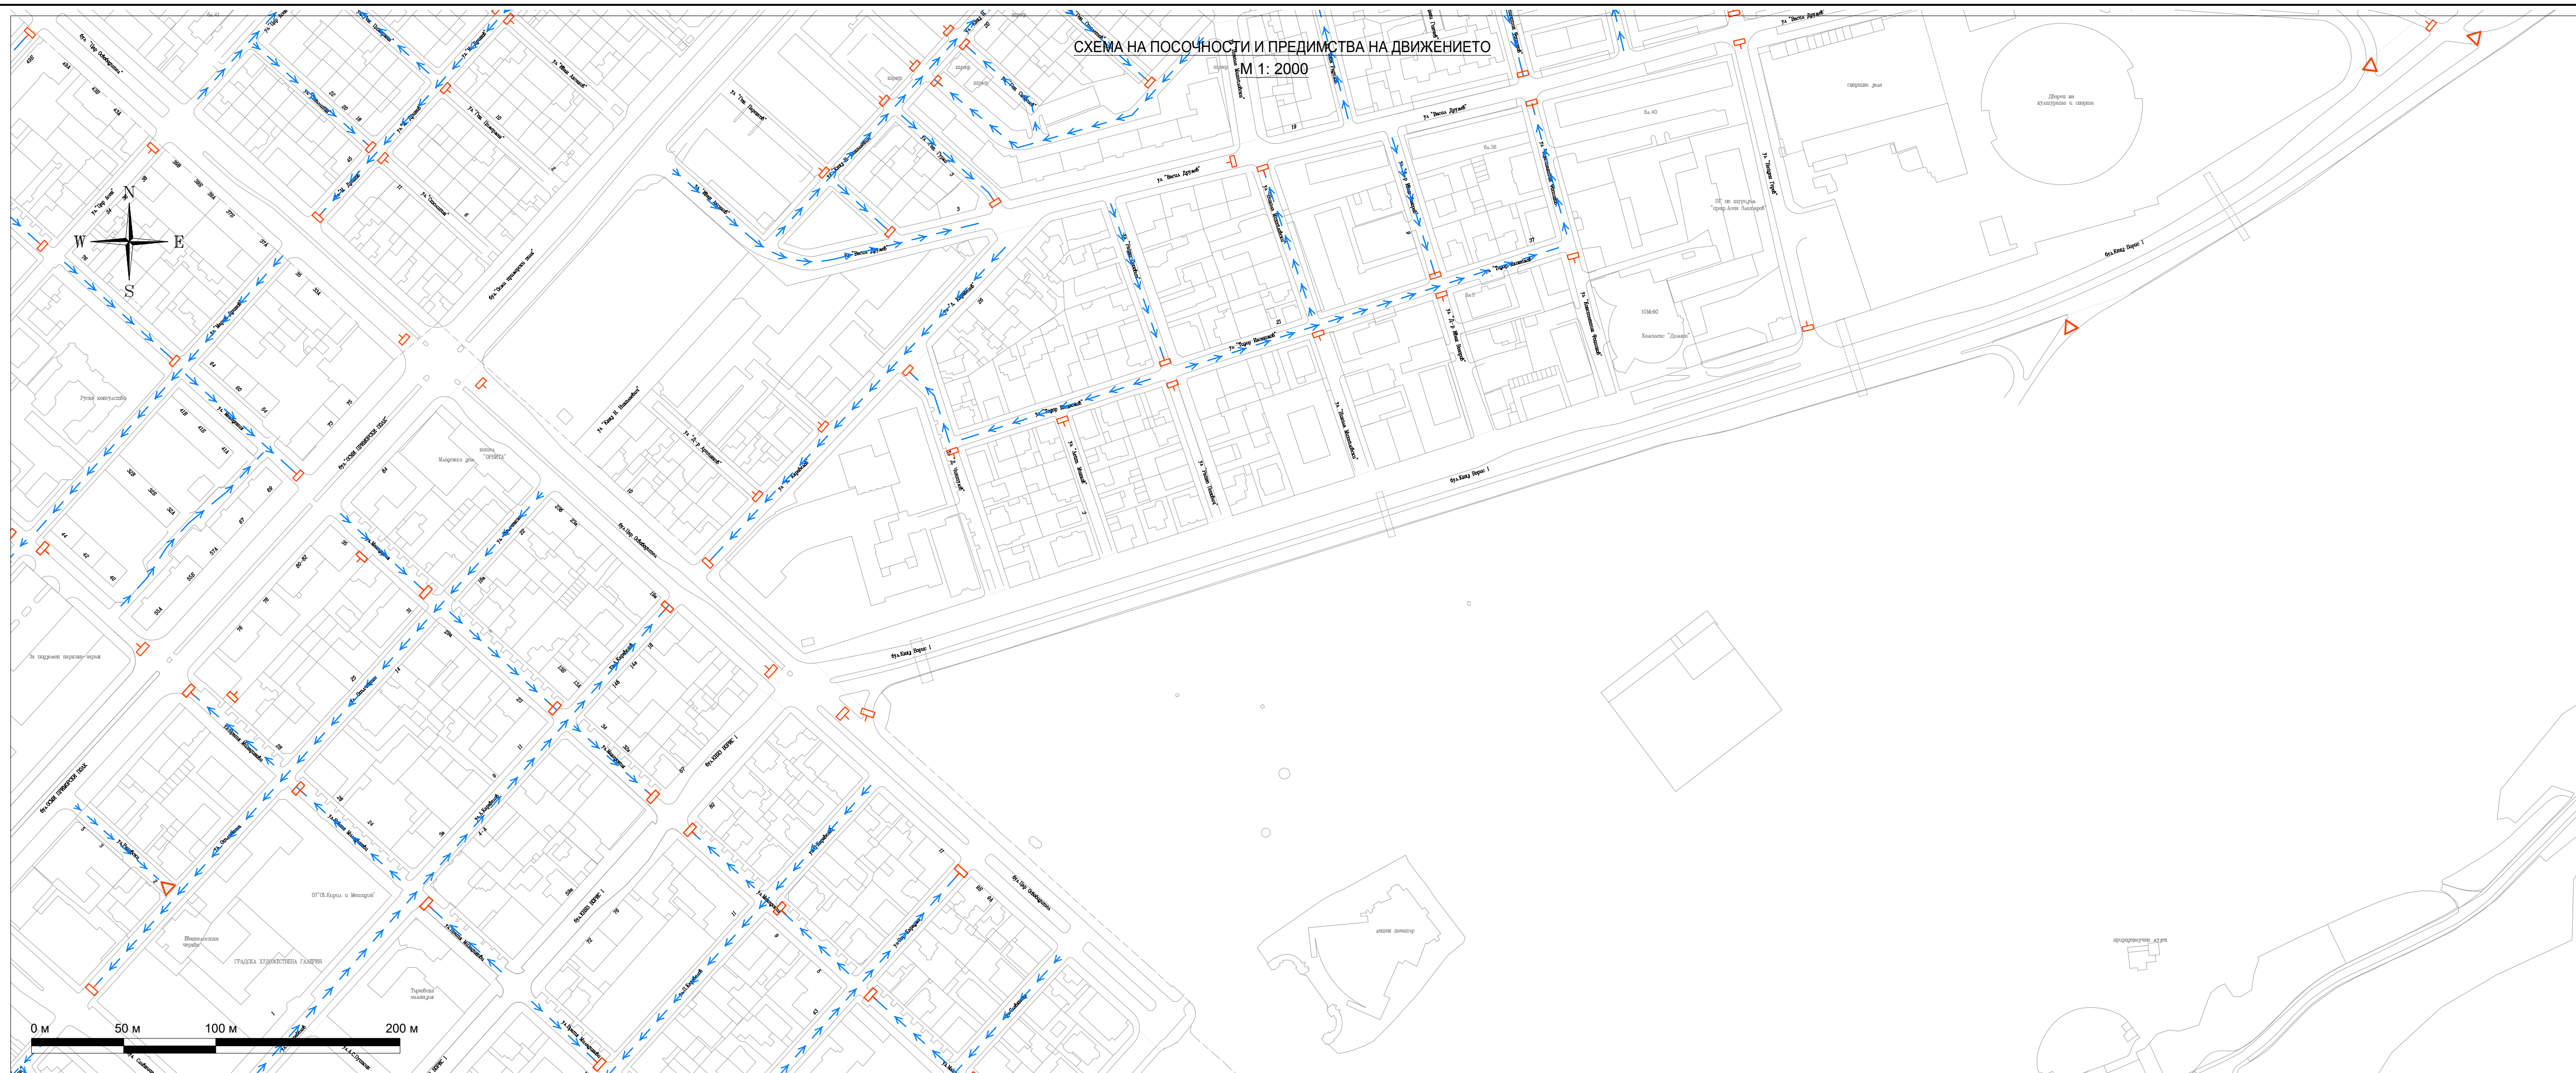

ЛЕГЕНДА

- Еднопосочна улица - проектно положение
- Еднопосочна улица - същ. положение
- Пропусни движението се по пътя с предимство
- Спри! Пропусни движението се по пътя с предимство

СХЕМА НА ПАРКИРАНЕ НА МПС

М 1: 2000



Възложител: Община Варна

**ИНЖЕНЕРИ
КОНСУЛТАНТИ
ПРОЕКТАНТИ**

ИНЖЕНЕРНО-ПРОЕКТ ООД
ул. Д-р Николай Коларов 3
Варна 9010, България
тел. 052 613 722
факс: 052 614 751
office@icp.bg
www.icp.bg

Проектант: / инж. Илия Илиев /

Ръководител екип: / инж. Кольо Червенков /

Управител: / инж. Иван Колелиев /

Проект:
ГЕНЕРАЛЕН ПЛАН ЗА ОРГАНИЗАЦИЯ НА ДВИЖЕНИЕТО
НА ТЕРИТОРИЯТА НА ОБЩИНА ВАРНА

Чертеш:	ЧАСТ:		
СХЕМА НА ПОСОЧНОСТИ И ПРЕДИМСТВА НА ДВИЖЕНИЕТО	ГПОД		
ФАЗА:	МАЩАБ:	ЧЕРТЕЖ №:	ДАТА:
преварителен проект	1 : 2000	12_PR07	2022г.