


СХЕМА НА ПОСОЧНОСТИ И ПРЕДИМСТВА НА ДВИЖЕНИЕТО  
М 1: 2000

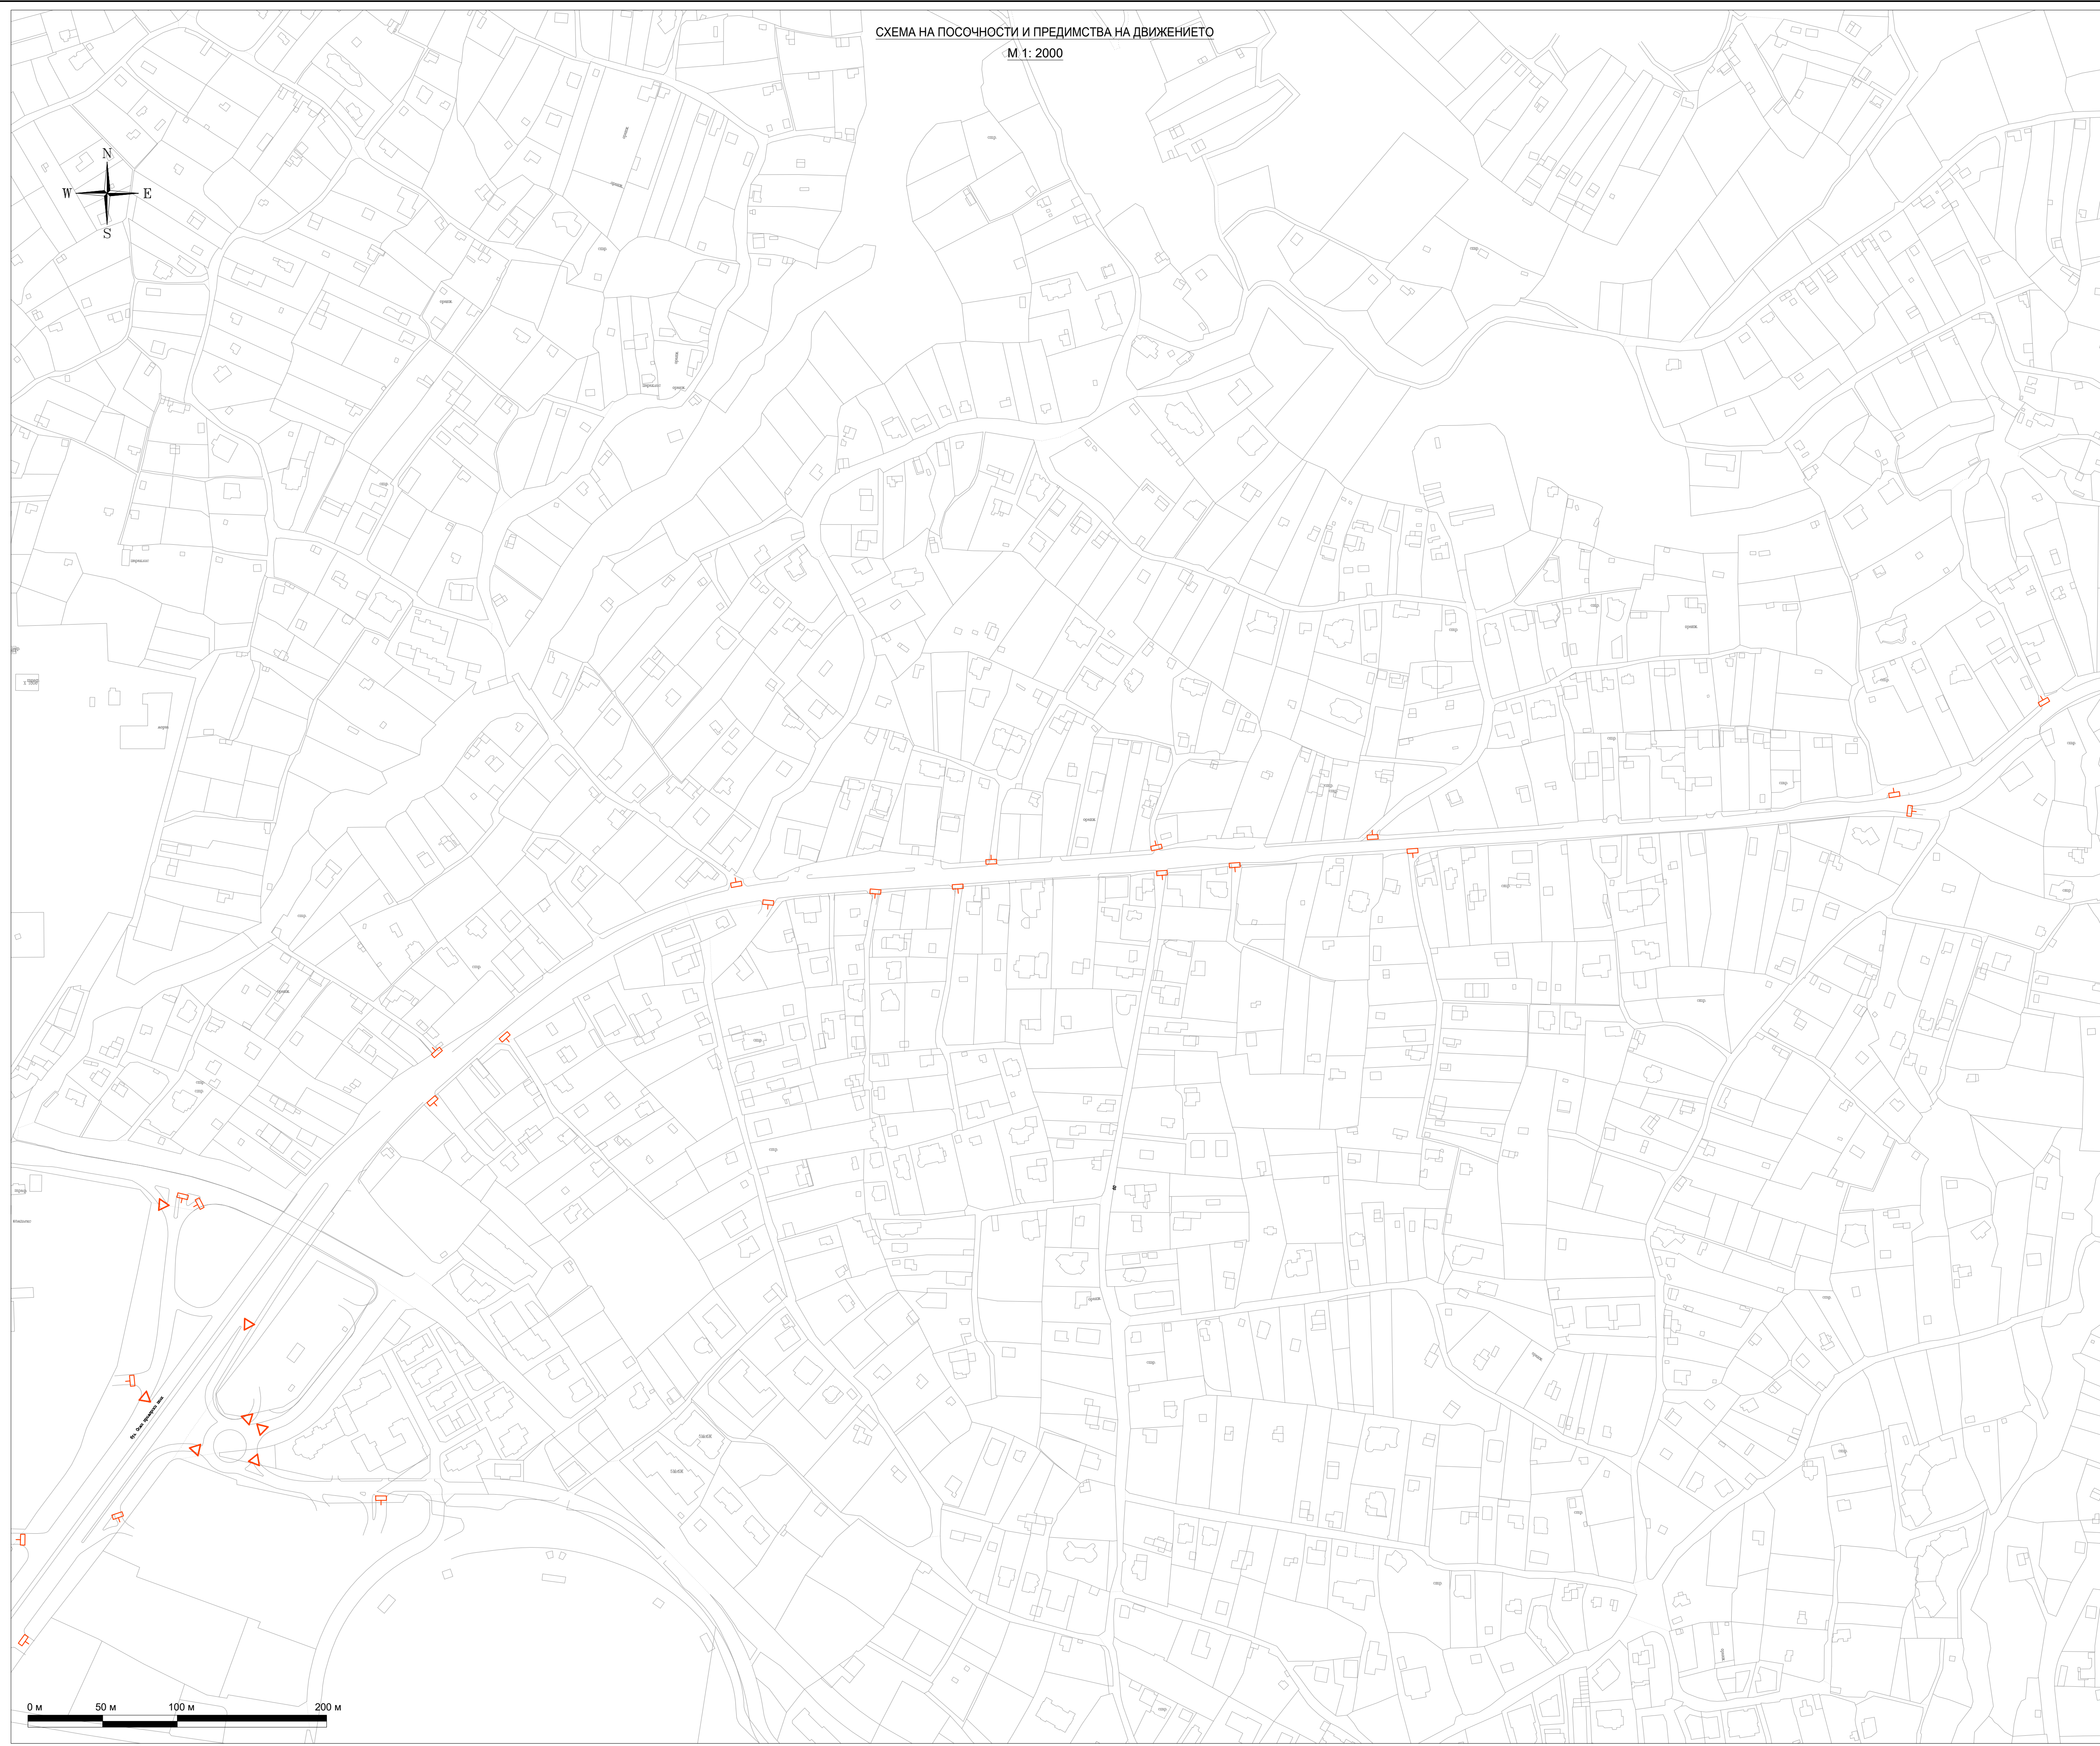

**ЛЕГЕНДА**

- ← ← Еднопосочна улица - проектно положение
- ← ← Еднопосочна улица - същ. положение
- ▷ ▷ Пропусни движещите се по пътя с предимство
- ◻ ◻ Спири! Пропусни движещите се по пътя с предимство

Възложител: Община Варна



**ИНЖЕНЕРИ  
КОНСУЛТАНТИ  
ПРОЕКТАНТИ**  
ИНЖЕНЕРИ  
ул. Д-р Николай Коларов 3  
Варна 9010, България  
тел. 052 613 722  
факс: 052 614 751  
office@icp.bg  
www.icp.bg

Проектант: .....  
/ инж. Илия Илиев /

Ръководител екип: .....  
/ инж. Кольо Червенков /

Управител: .....  
/ инж. Иван Колелиев /

Проект:  
ГЕНЕРАЛЕН ПЛАН ЗА ОРГАНИЗАЦИЯ НА ДВИЖЕНИЕТО  
НА ТЕРИТОРИЯТА НА ОБЩИНА ВАРНА

Чертех: ..... ЧАСТ: .....

ФАЗА: предварителен проект	МАЩАБ: 1 : 2000	ЧЕРТЕЖ №: 12_PR05	ДАТА: 2022г.
----------------------------------	--------------------	----------------------	-----------------

