


СХЕМА НА ПОСОЧНОСТИ И ПРЕДИМСТВА НА ДВИЖЕНИЕТО
М 1: 2000

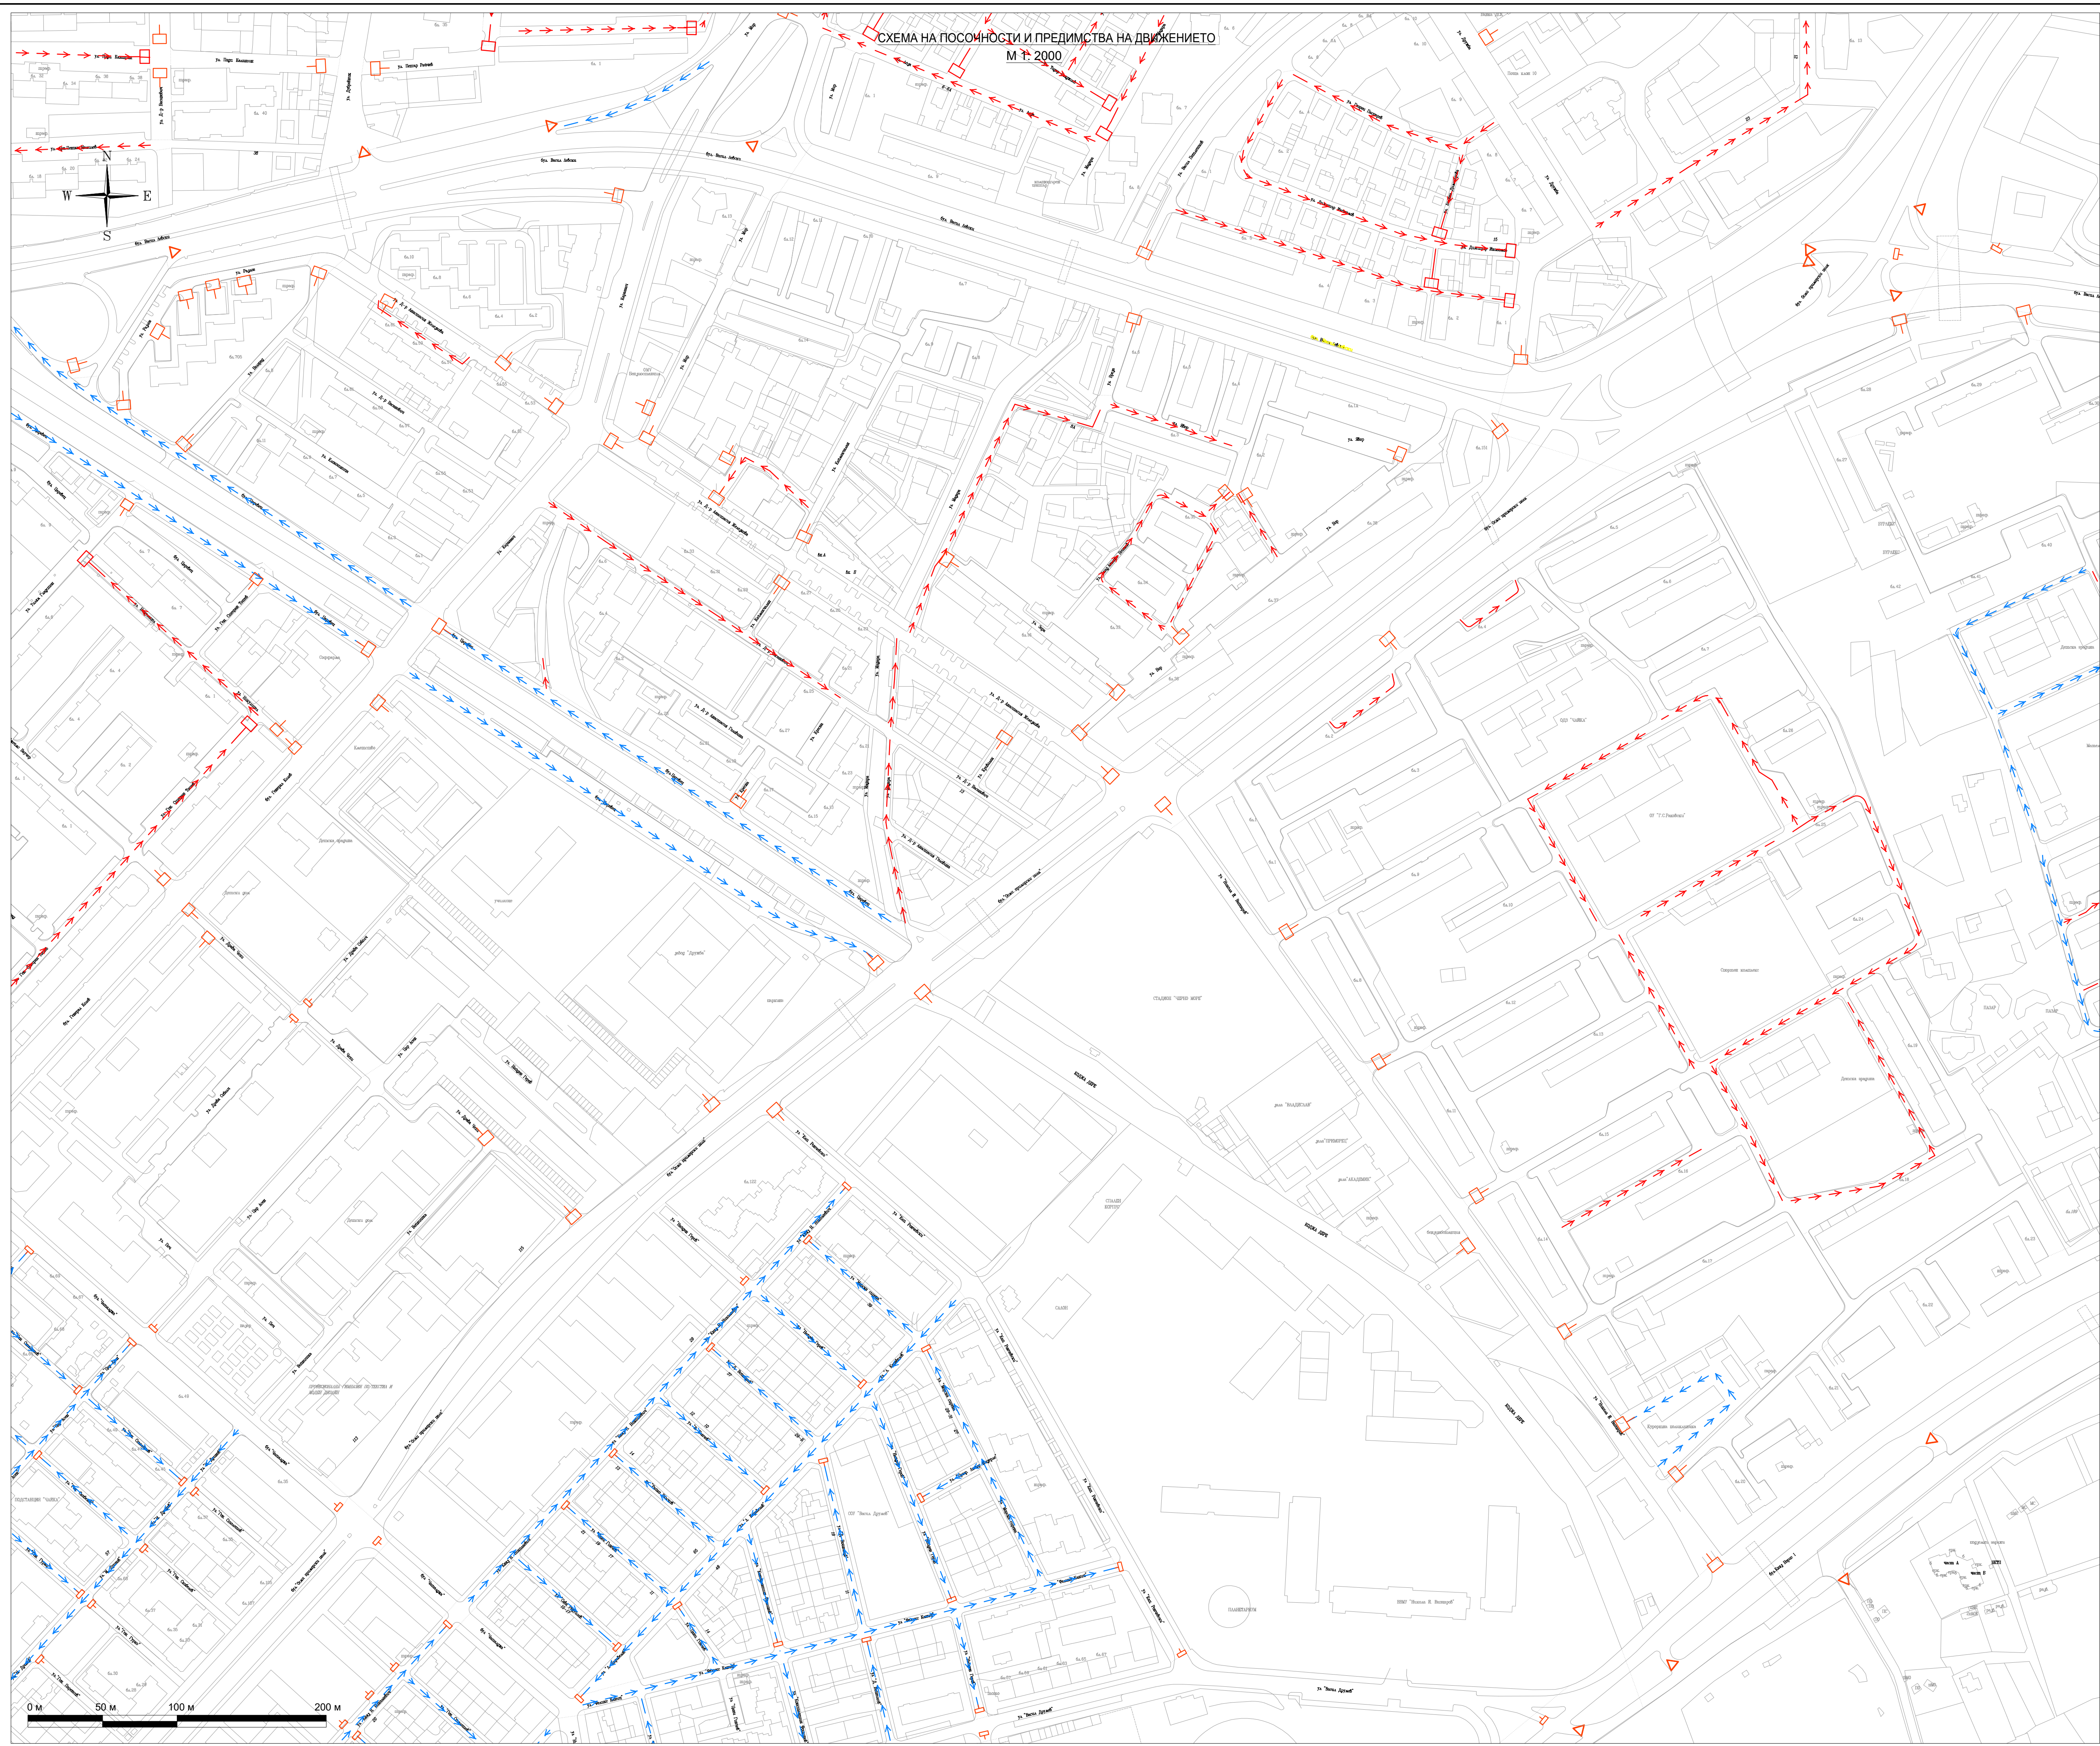

ЛЕГЕНДА

- Еднопосочна улица - проектно положение
- Еднопосочна улица - същ. положение
- Пропусни движението се по пътя с предимство
- Сприли! Пропусни движението се по пътя с предимство



Възложител: Община Варна

**ИНЖЕНЕРИ
КОНСУЛТАНТИ
ПРОЕКТАНТИ**

ИНЖЕНЕРИ ПРОЕКТ ООД
ул. Д-р Николай Коларов 3
Варна 9010, България
тел. 052 613 722
факс: 052 614 751
office@vpp.ro
www.vpp.ro

Проектант: / инж. Илия Илиев /

Ръководител екип: / инж. Кольо Червенков /

Управител: / инж. Иван Колелиев /

Проект:
ГЕНЕРАЛЕН ПЛАН ЗА ОРГАНИЗАЦИЯ НА ДВИЖЕНИЕТО
НА ТЕРИТОРИЯТА НА ОБЩИНА ВАРНА

Чертеш:	СХЕМА НА ПОСОЧНОСТИ И ПРЕДИМСТВА НА ДВИЖЕНИЕТО	ЧАСТ:	ГПОД
ФАЗА:	МАЩАБ:	ЧЕРТЕЖ №:	ДАТА:
предварителен проект	1 : 2000	12_PR04	2022г.