



СХЕМА НА ПОСОЧНОСТИ И ПРЕДИМСТВА НА ДВИЖЕНИЕТО  
М 1:2000

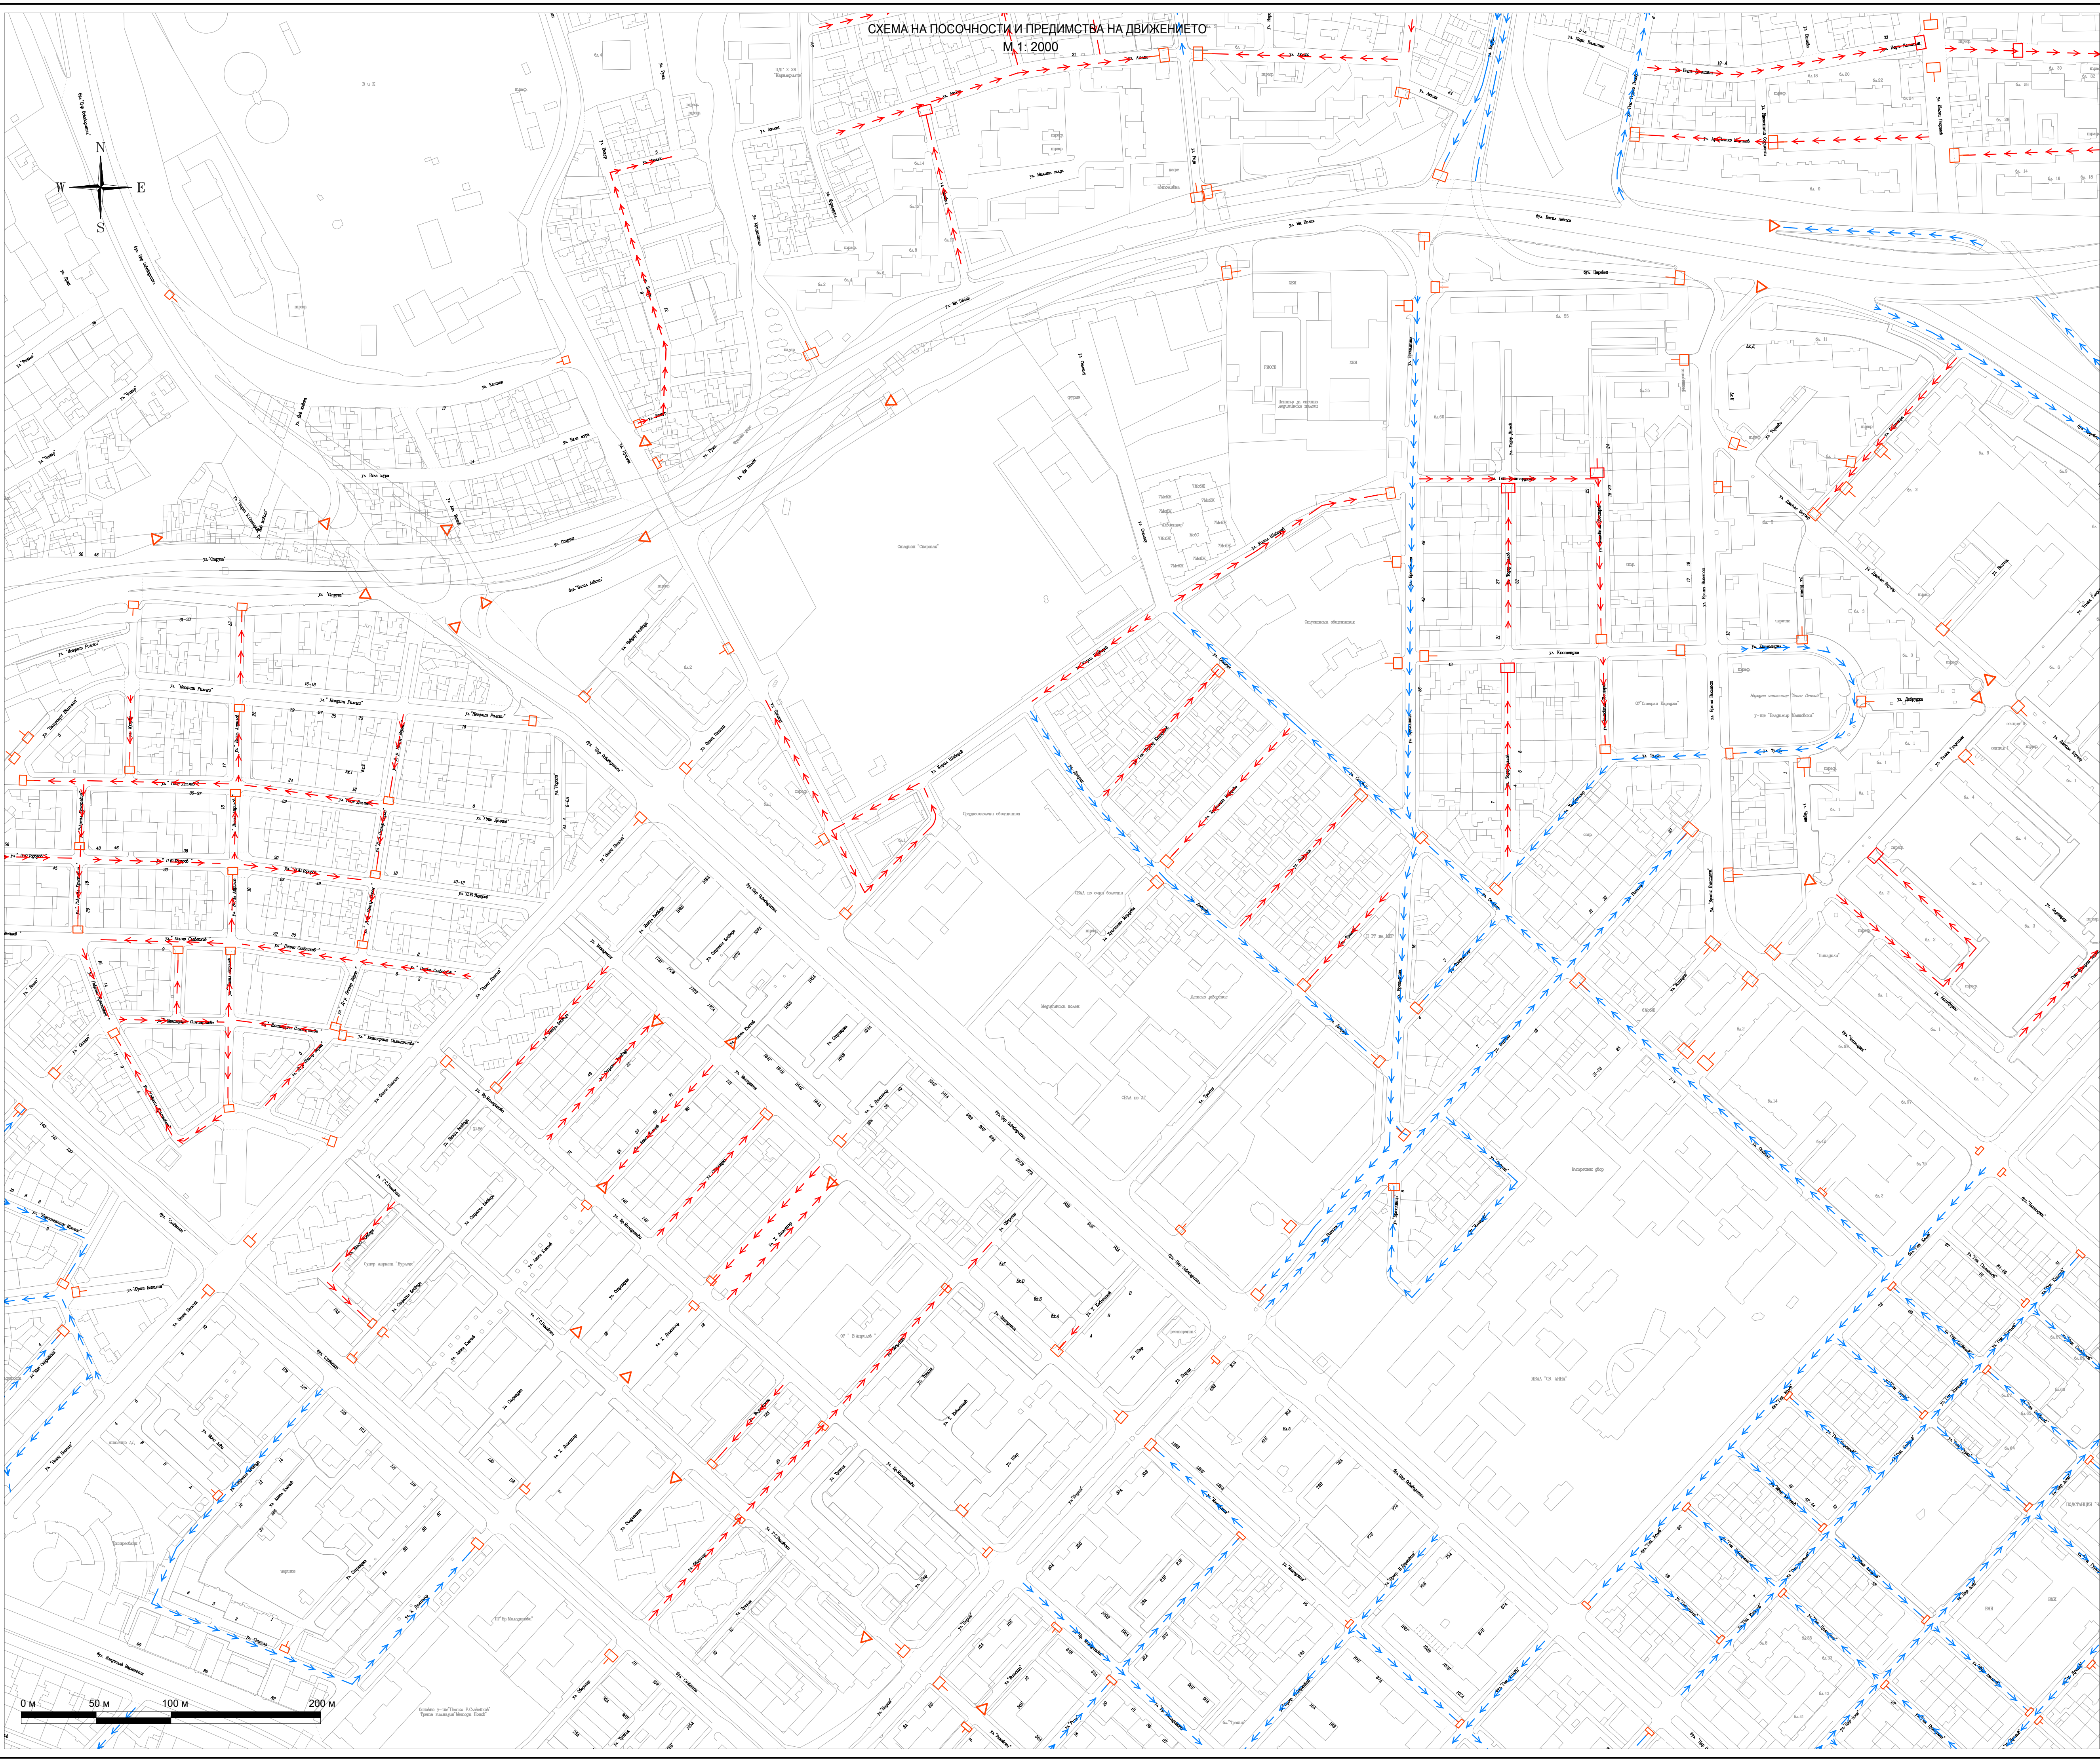

**ЛЕГЕНДА**

- Еднопосочна улица - проектно положение
- Еднопосочна улица - същ. положение
- Пропусни движението се по пътя с предимство
- Спри! Пропусни движението се по пътя с предимство

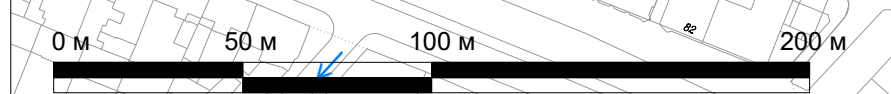

Възложител: Община Варна

**ИНЖЕНЕРИ  
CONSULTANTS  
ПРОЕКТАНТИ**

ИНЖЕНЕРИ ПРОЕКТ ООД  
ул.д-р Николай Коларов 3  
Варна 9010, България  
тел. 052 613 722  
факс 052 614 751  
office@icp.bg  
www.icp.bg

Проектант: ..... / инж.Илия Илиев /

Ръководител екип: ..... / инж.Кольо Червенков /

Управител: ..... / инж.Иван Копелиев /

Проект:  
ГЕНЕРАЛЕН ПЛАН ЗА ОРГАНИЗАЦИЯ НА ДВИЖЕНИЕТО  
НА ТЕРИТОРИЯТА НА ОБЩИНА ВАРНА

Чертех: СХЕМА НА ПОСОЧНОСТИ И ПРЕДИМСТВА НА ДВИЖЕНИЕТО	ЧАСТ: ГПОД
ФАЗА: предварителен проект	МАЩАБ: 1 : 2000
ЧЕРТЕЖ №: 12_PR02	ДАТА: 2022г.