

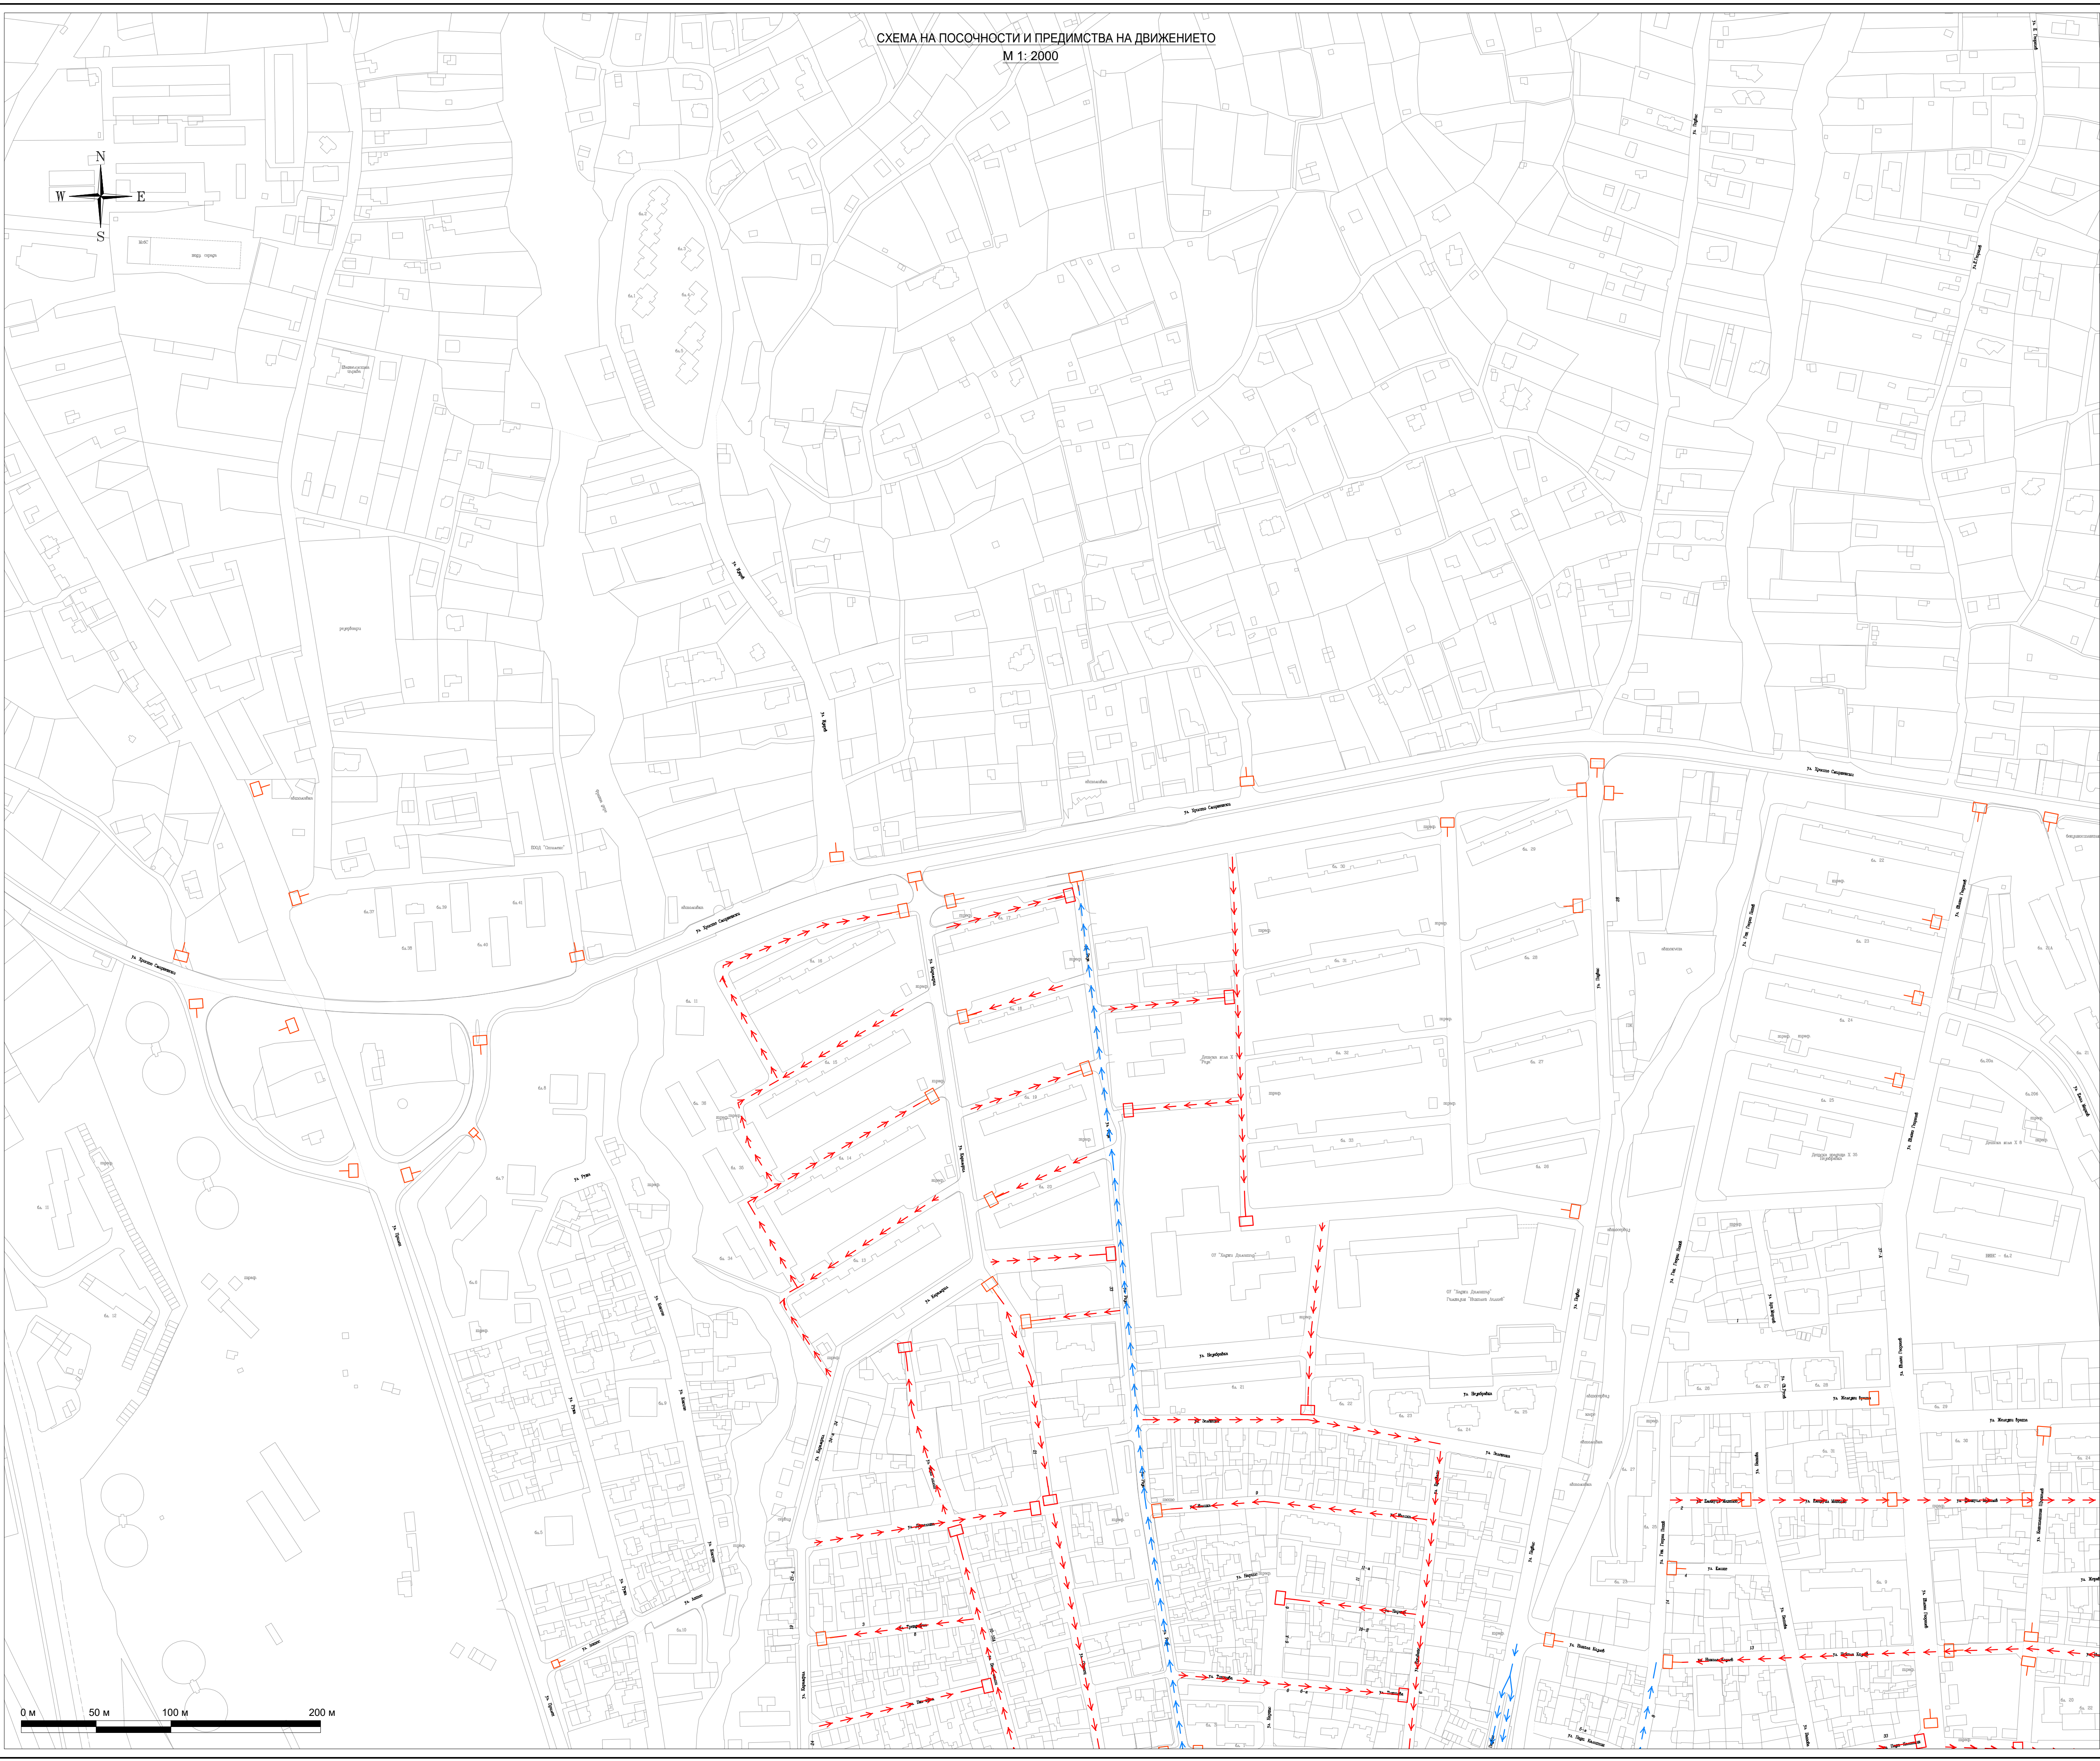


СХЕМА НА ПОСОЧНОСТИ И ПРЕДИМСТВА НА ДВИЖЕНИЕТО
М 1: 2000

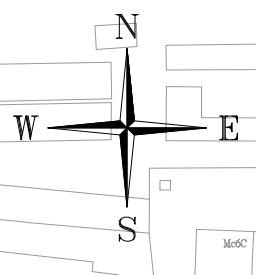

ЛЕГЕНДА

- ← Еднопосочна улица - проектно положение
- ← Еднопосочна улица - същ. положение
- Пропусни движението се по пътя с предимство
- Спри! Пропусни движението се по пътя с предимство

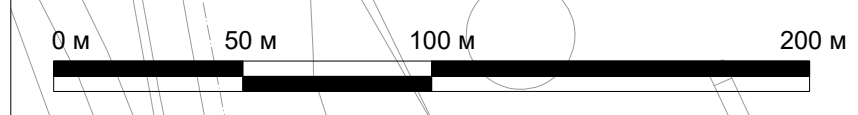

Възложител: Община Варна

**ИНЖЕНЕРИ
КОНСУЛТАНТИ
ПРОЕКТАНТИ**

ИНЖЕНЕРИ ПРОЕКТ ООД
ул. Д-р Николай Коларов 3
Варна 9010, България
тел. 052 613 722
факс 052 614 751
office@icp.bg
www.icp.bg

Проектант: / инж. Илия Илиев /

Ръководител екип: / инж. Кольо Червенков /

Управител: / инж. Иван Колелиев /

Проект:
ГЕНЕРАЛЕН ПЛАН ЗА ОРГАНИЗАЦИЯ НА ДВИЖЕНИЕТО
НА ТЕРИТОРИЯТА НА ОБЩИНА ВАРНА

Чертех: СХЕМА НА ПОСОЧНОСТИ И ПРЕДИМСТВА НА ДВИЖЕНИЕТО	ЧАСТ: ГПОД
ФАЗА: предварителен проект	МАЩАБ: 1 : 2000
ЧЕРТЕЖ №: 12_PR01	ДАТА: 2022г.