


СХЕМА НА ПОСОЧНОСТИ И ПРЕДИМСТВА НА ДВИЖЕНИЕТО

М 1: 2000

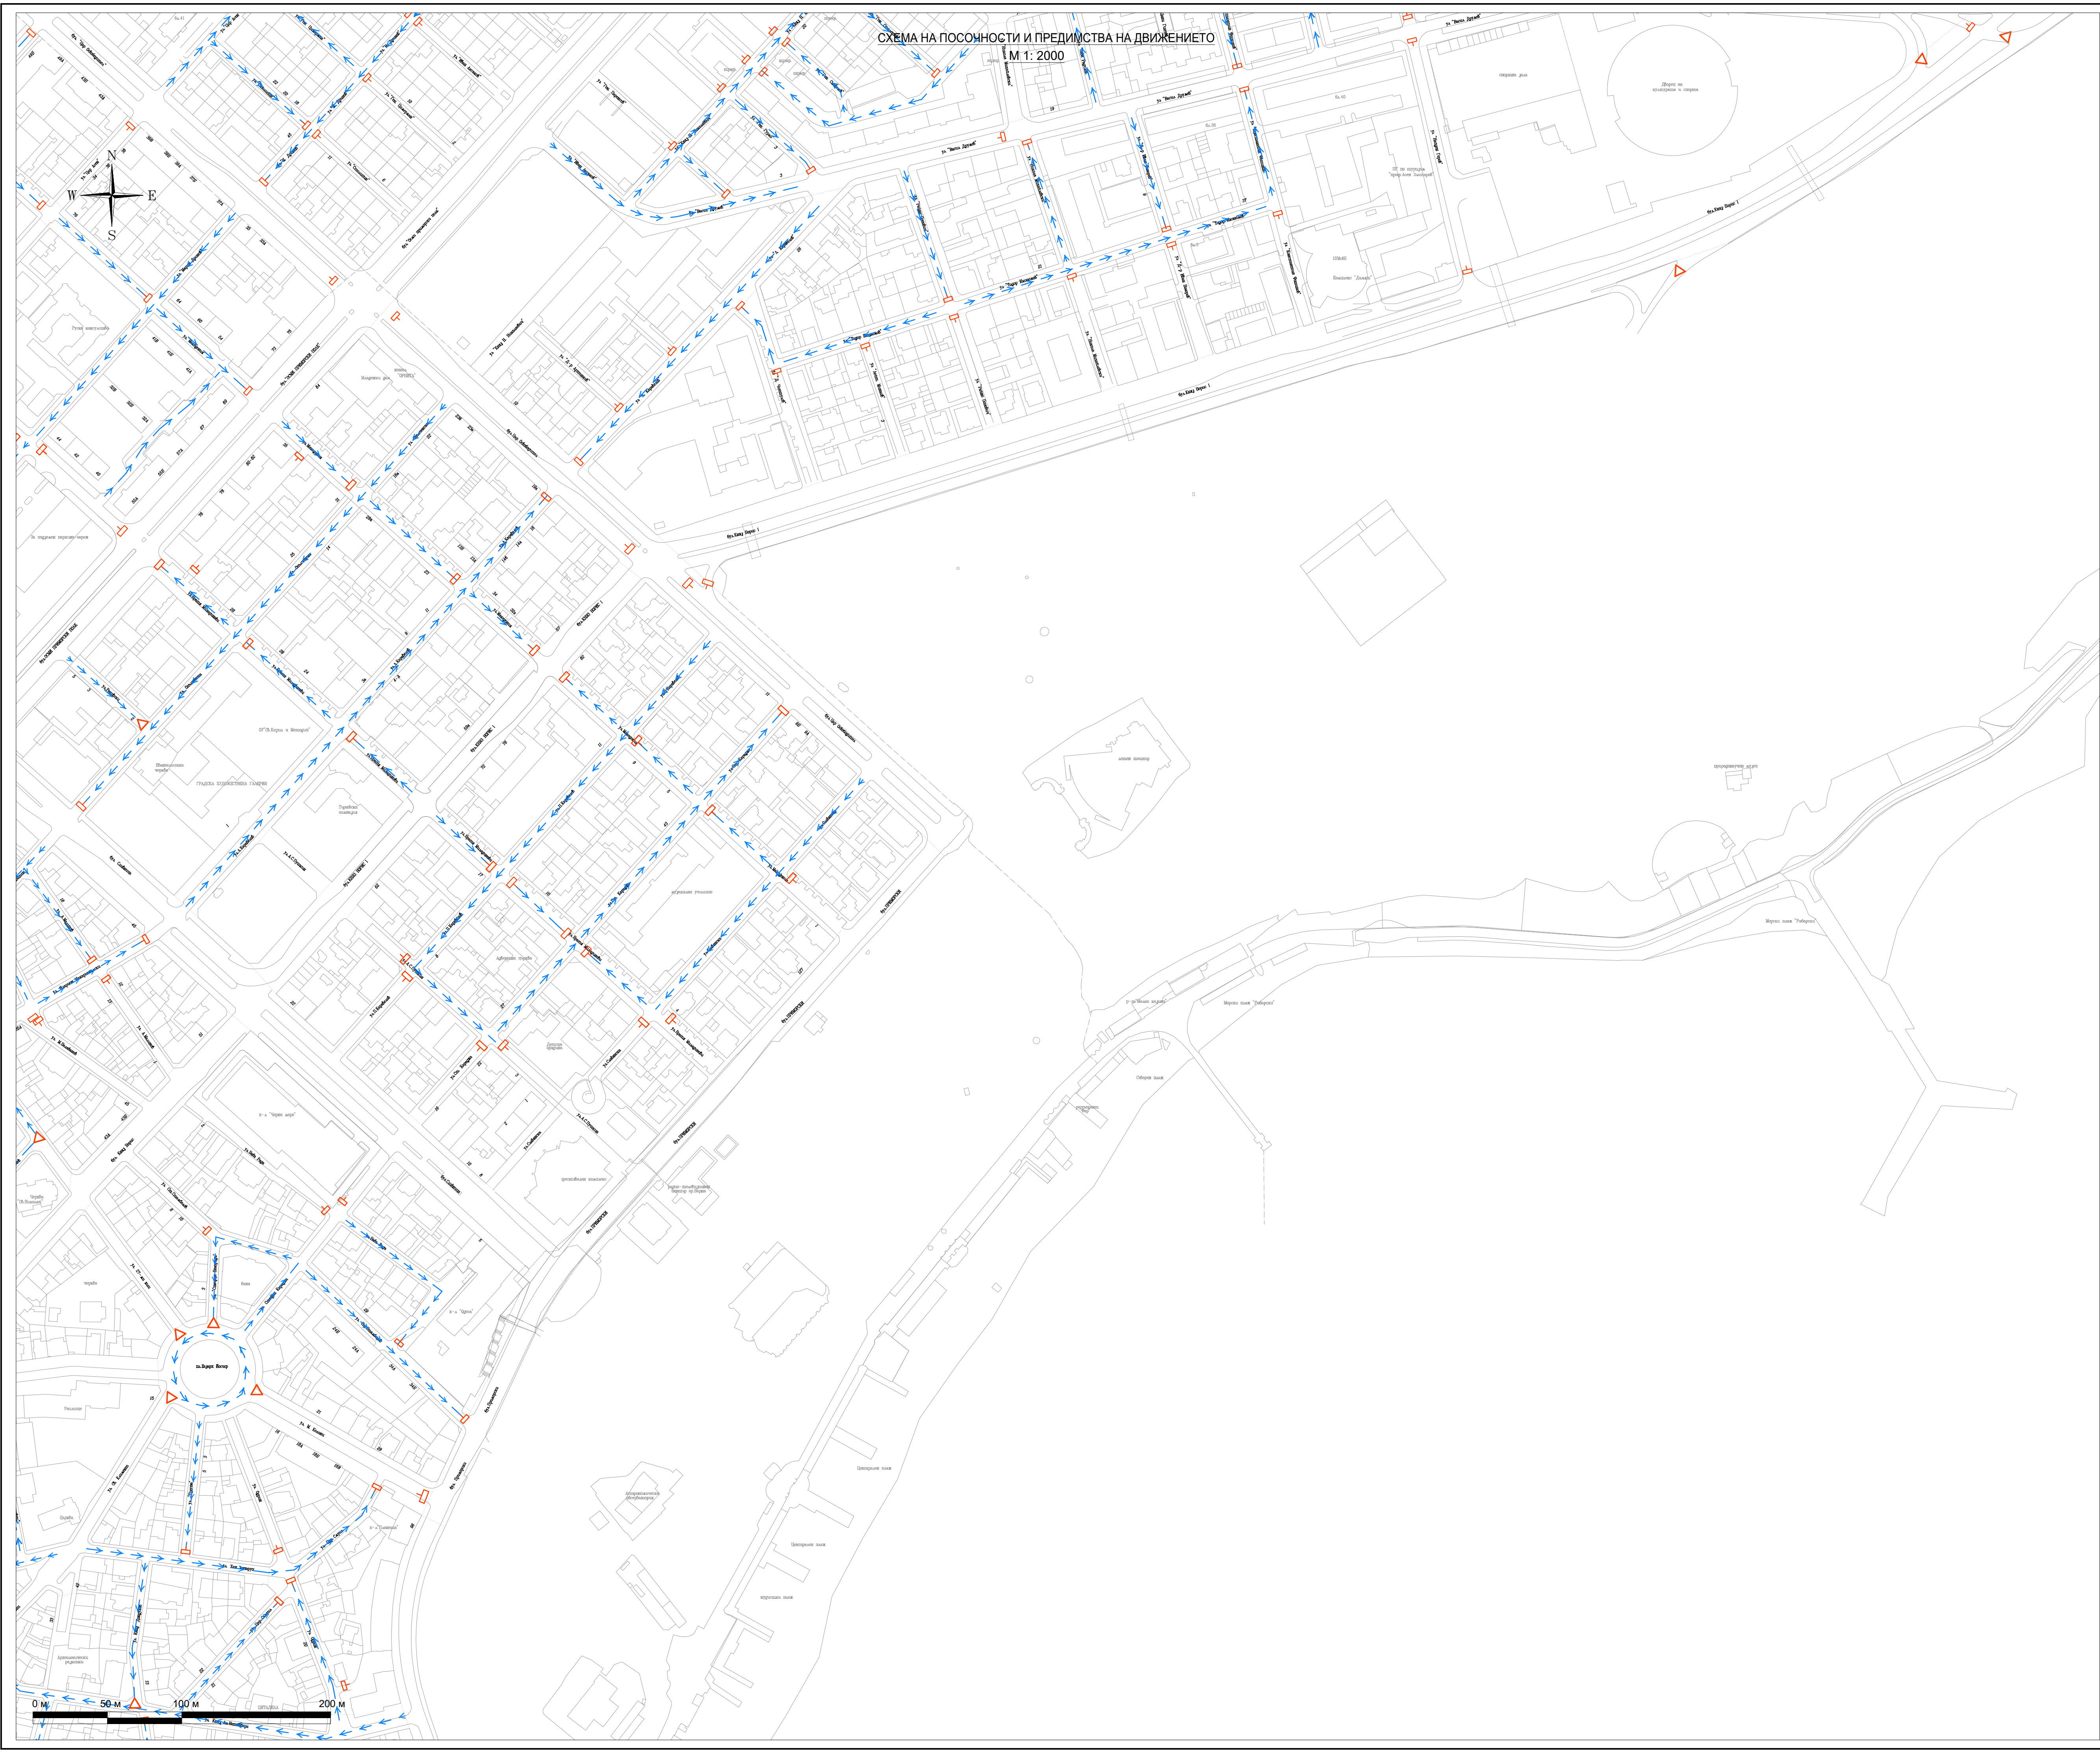

ЛЕГЕНДА

- Еднопосочна улица - проектно положение
- Еднопосочна улица - същ. положение
- Пропусни движещите се по пътя с предимство
- Спри! Пропусни движещите се по пътя с предимство

Възложител: Община Варна



**ИНЖЕНЕРИ
КОНСУЛТАНТИ
ПРОЕКТАНТИ**
ИНЖЕНЕРНО-ПРОЕКТОРНО ООД
ул. Д-р Николай Коларов 3
Варна 9010, България
тел. 052 613 722
факс 052 614 751
office@vpp.bg
www.vpp.bg

Проектант:
/ инж. Илия Илиев /

Ръководител екип:
/ инж. Кольо Червенков /

Управител:
/ инж. Иван Копелиев /

Проект:
ГЕНЕРАЛЕН ПЛАН ЗА ОРГАНИЗАЦИЯ НА ДВИЖЕНИЕТО
НА ТЕРИТОРИЯТА НА ОБЩИНА ВАРНА

Чертеш: СХЕМА НА ПОСОЧНОСТИ И ПРЕДИМСТВА НА ДВИЖЕНИЕТО	ЧАСТ: ГПОД
ФАЗА: преварителен проект	МАЩАБ: 1 : 2000
ЧЕРТЕЖ №: 12_OD05	ДАТА: 2022г.