


СХЕМА НА ПОСОЧНОСТИ И ПРЕДИМСТВА НА ДВИЖЕНИЕТО  
М 1: 2000

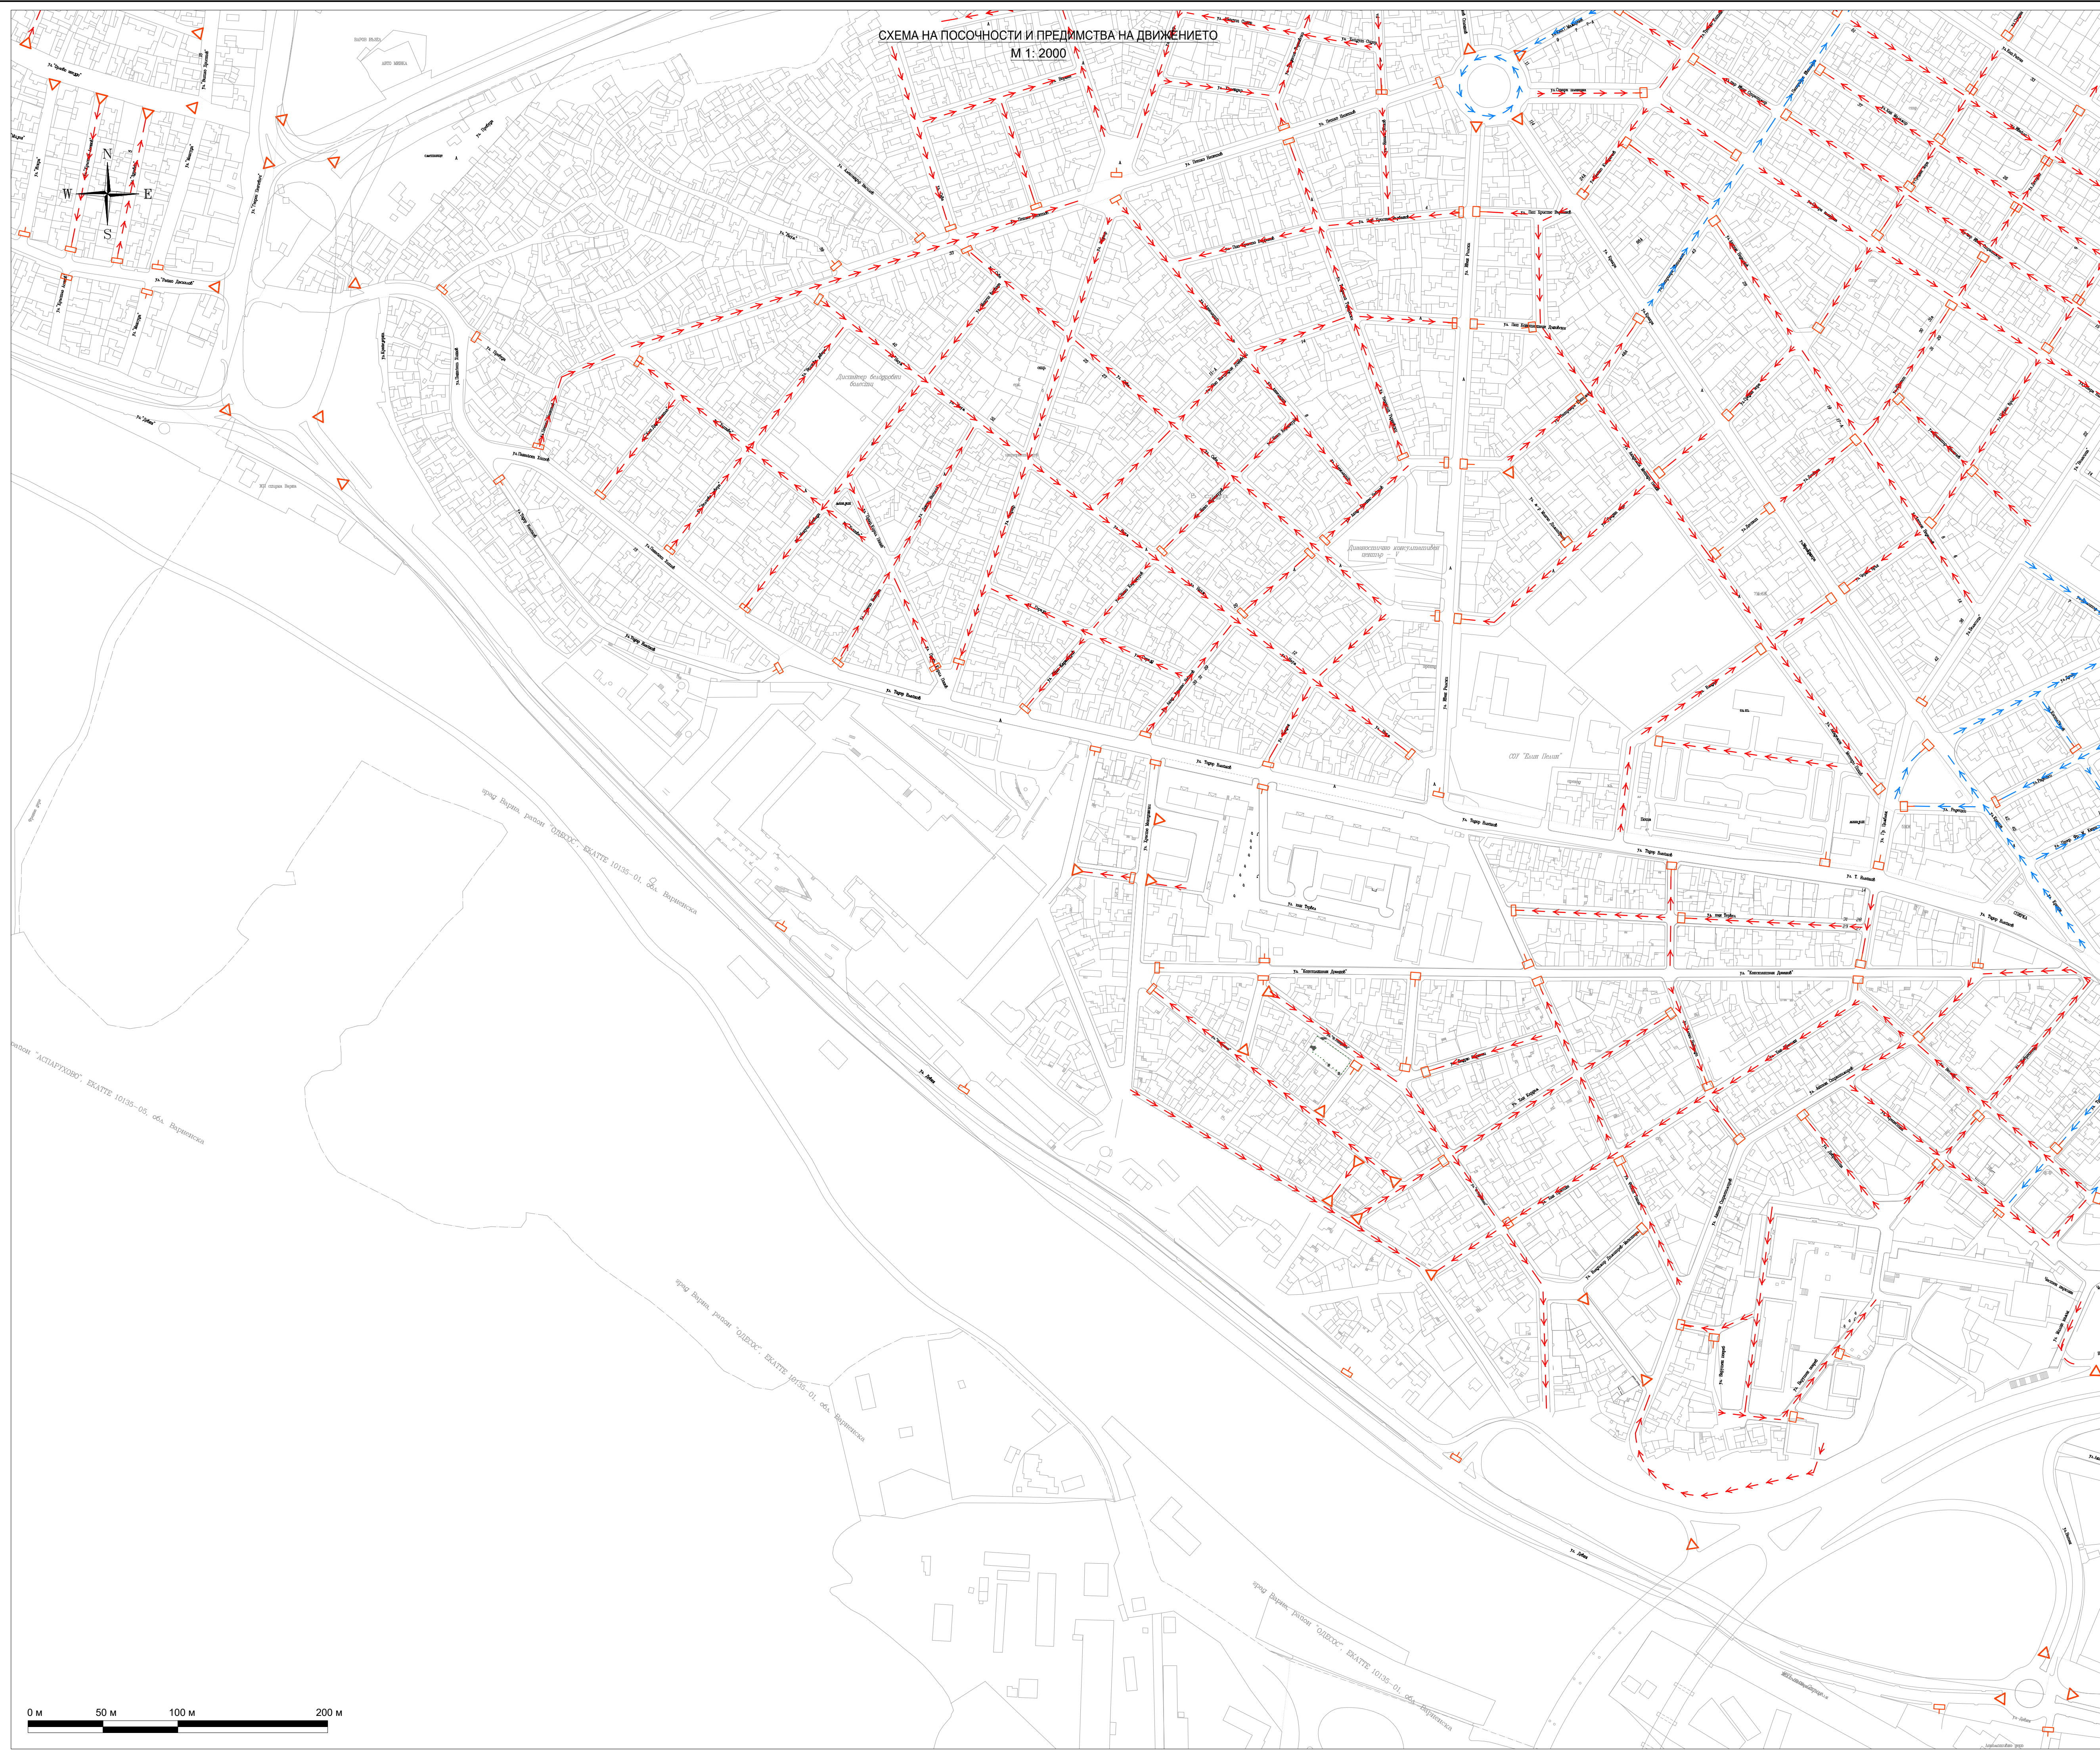

**ЛЕГЕНДА**

- Еднопосочна улица - проектно положение
- Еднопосочна улица - същ. положение
- Пропусни движението се по пътя с предимство
- Спри! Пропусни движението се по пътя с предимство

Възложител: Община Варна

**ИНЖЕНЕРИ  
КОНСУЛТАНТИ  
ПРОЕКТАНТИ**

ИНЖЕНЕРИ  
ул. Д-р Николай Коларов 3  
Варна 9010, България  
тел. 052 613 722  
факс: 052 614 751  
office@icp.bg  
www.icp.bg

Проектант: .....  
/ инж. Илия Илиев /

Ръководител екип: .....  
/ инж. Кольо Червенков /

Управител: .....  
/ инж. Иван Колелиев /

Проект:  
ГЕНЕРАЛЕН ПЛАН ЗА ОРГАНИЗАЦИЯ НА ДВИЖЕНИЕТО  
НА ТЕРИТОРИЯТА НА ОБЩИНА ВАРНА

Чертеш:		ЧАСТ:	
СХЕМА НА ПОСОЧНОСТИ И ПРЕДИМСТВА НА ДВИЖЕНИЕТО		ГПОД	
ФАЗА:	МАЩАБ:	ЧЕРТЕЖ №:	ДАТА:
преварителен проект	1 : 2000	12_OD03	2022г.