


СХЕМА НА ПОСОЧНОСТИ И ПРЕДИМСТВА НА ДВИЖЕНИЕТО  
М 1: 2000

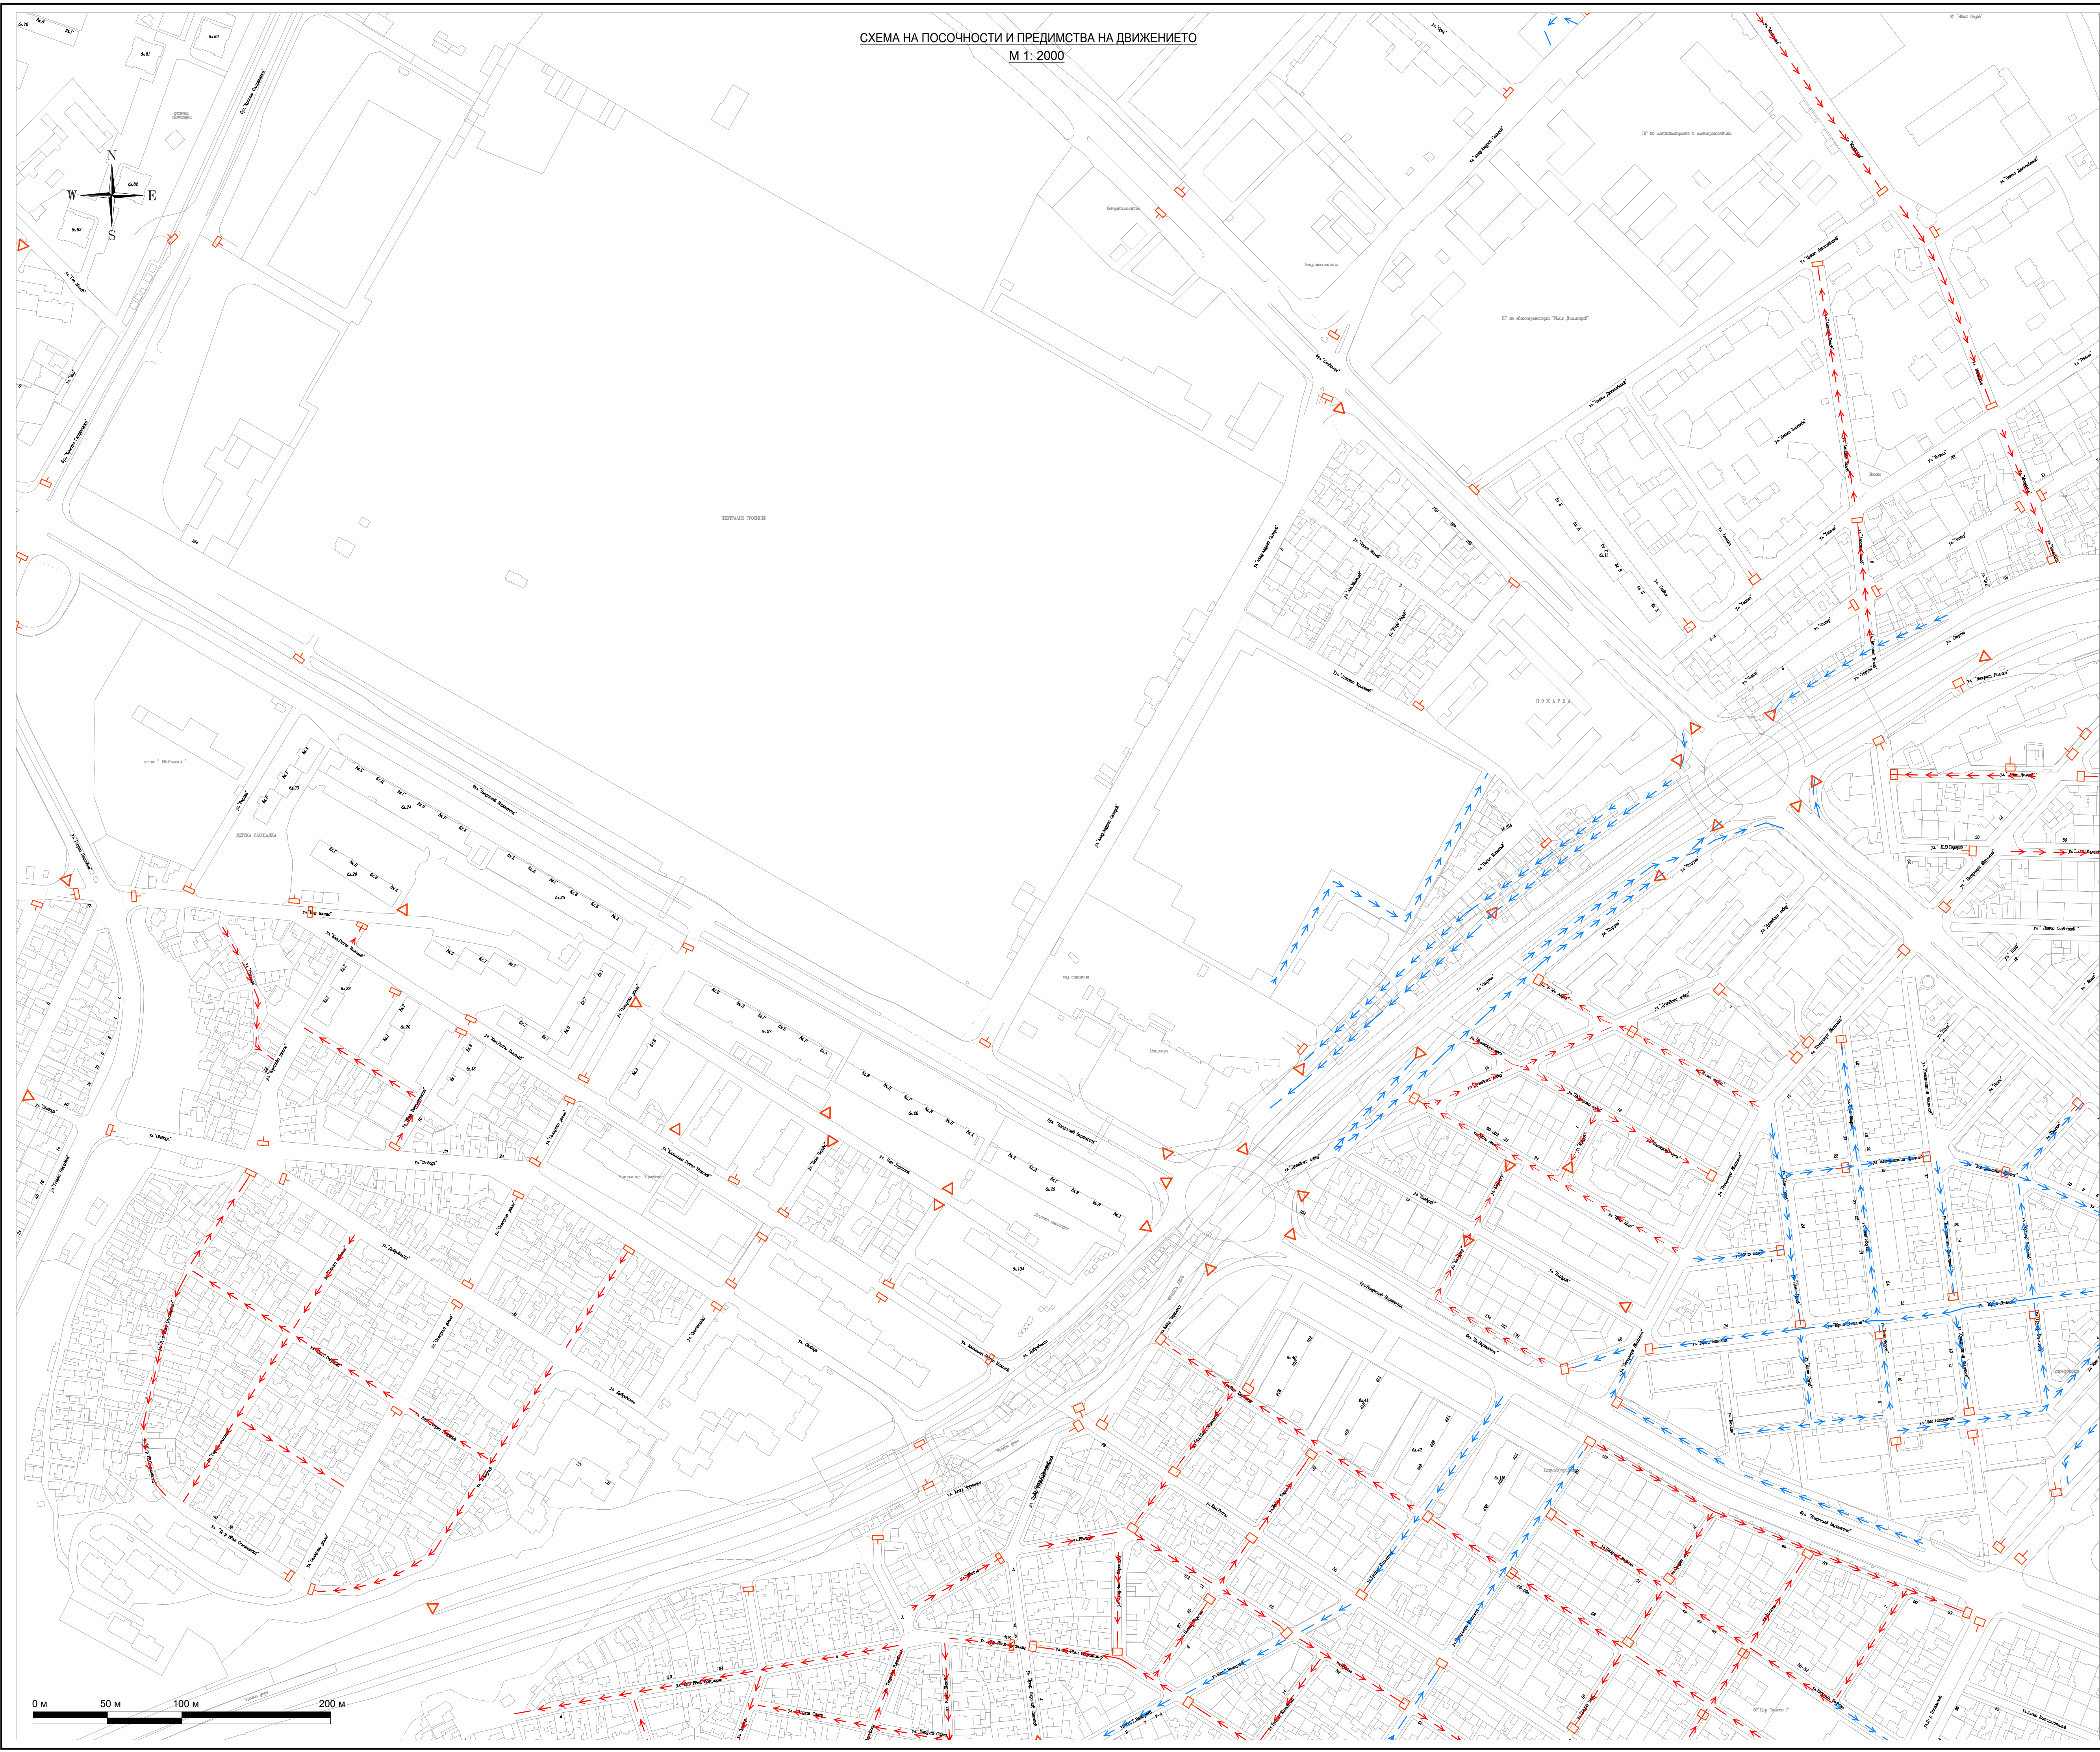

**ЛЕГЕНДА**

- Еднопосочна улица - същ. положение
- Еднопосочна улица - проектно положение
- Пропусни движението се по пътя с предимство
- Спири Пропусни движението се по пътя с предимство

Възложител: Община Варна

**ИНЖЕНЕРИ  
КОНСУЛТАНТИ  
ПРОЕКТАНТИ**

ИНЖЕНЕРНО-ПРОЕКТНО ООД  
ул. Д-р Николай Коларов 3  
Варна 9010, България  
тел. 052 614 722  
факс: 052 614 751  
office@icp.bg  
www.icp.bg

Проектант: ..... / инж. Илия Илиев /

Ръководител екип: ..... / инж. Кольо Червенков /

Управител: ..... / инж. Иван Копелиев /

Проект:  
ГЕНЕРАЛЕН ПЛАН ЗА ОРГАНИЗАЦИЯ НА ДВИЖЕНИЕТО  
НА ТЕРИТОРИЯТА НА ОБЩИНА ВАРНА

Чертеш: СХЕМА НА ПОСОЧНОСТИ И ПРЕДИМСТВА НА ДВИЖЕНИЕТО	ЧАСТ: ГПОД
ФАЗА: предварителен проект	МАЩАБ: 1 : 2000
ЧЕРТЕЖ №: 12_OD01	ДАТА: 2022г.