

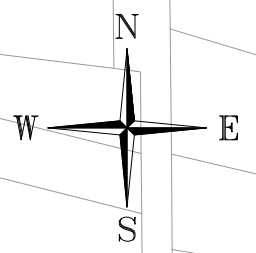


СХЕМА НА ПОСОЧНОСТИ И ПРЕДИМСТВА НА ДВИЖЕНИЕТО  
М 1:2000

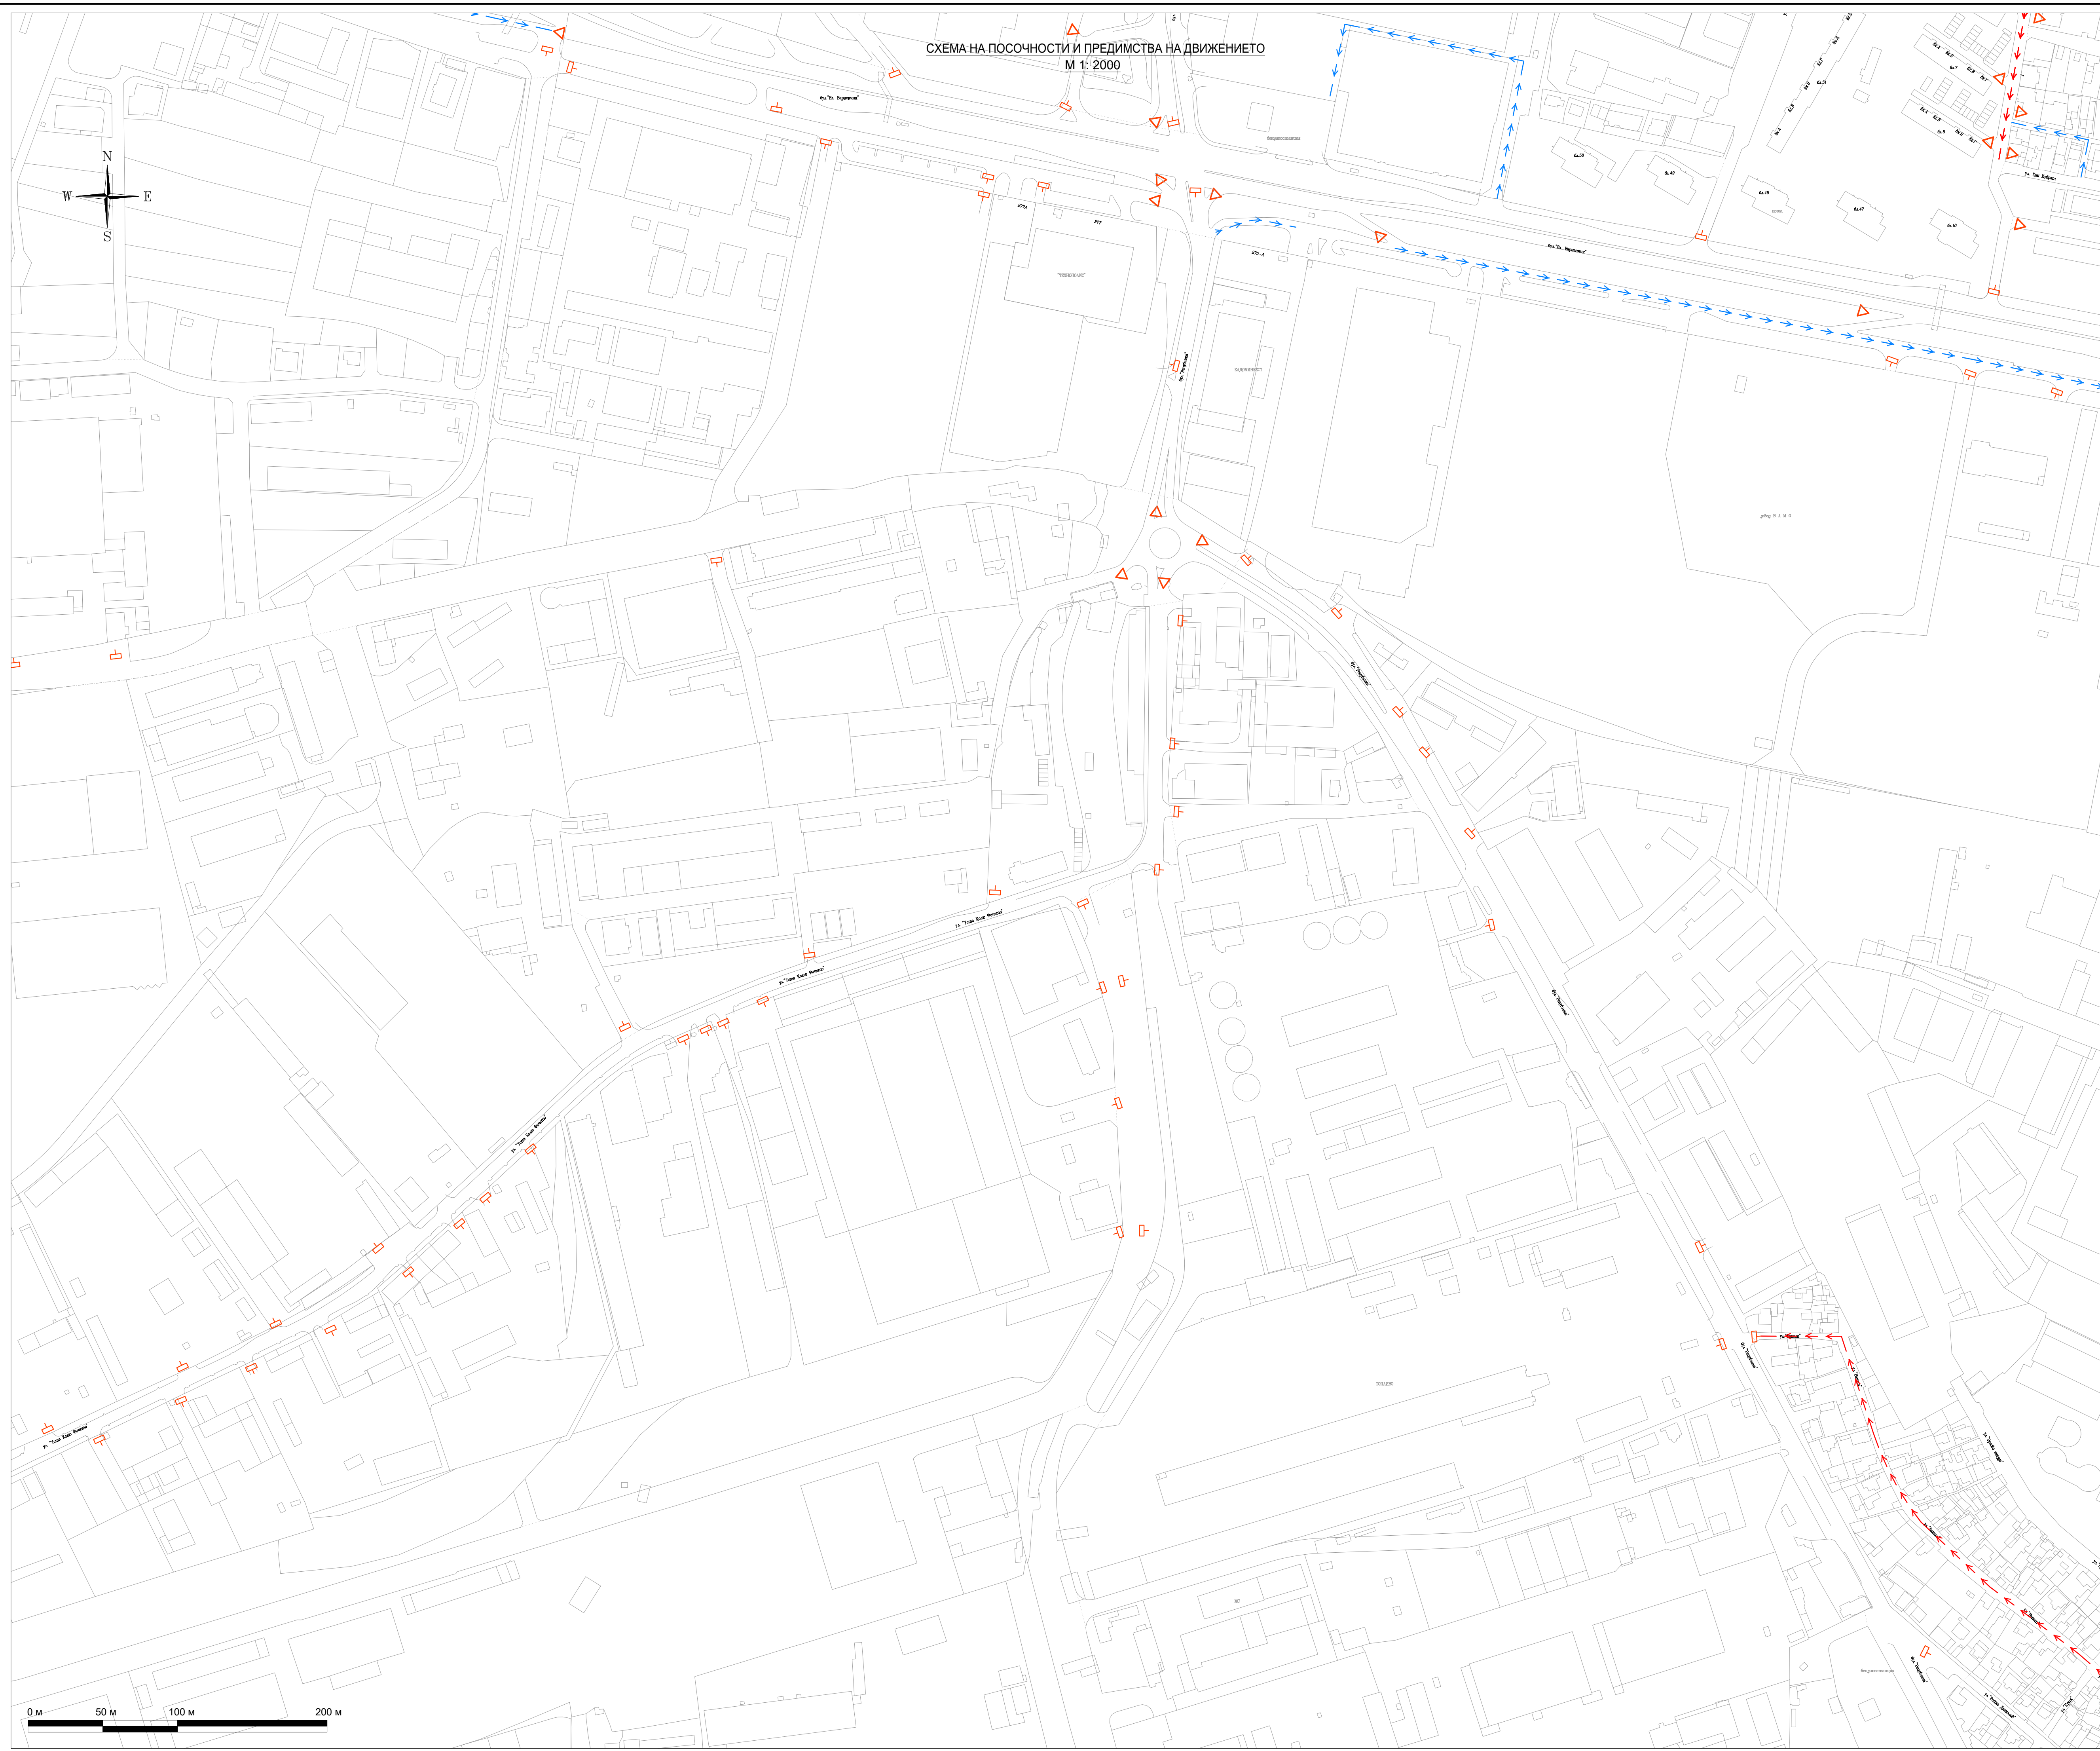

**ЛЕГЕНДА**

- Еднопосочна улица - проектно положение
- Еднопосочна улица - същ. положение
- Пропусни движещите се по пътя с предимство
- Спри! Пропусни движещите се по пътя с предимство

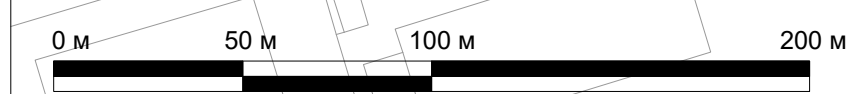

Възложител: Община Варна

**ИНЖИНИЕРИ  
КОНСУЛТАНТИ  
ПРОЕКТАНТИ**

ИНЖИНИЕРСКИ ПРОЕКТ ООД  
ул. Д-р Николай Коларов 3  
Варна 9010, България  
тел. 052 613 722  
факс: 052 614 751  
office@icp.bg  
www.icp.bg

Проектант: ..... / инж. Илия Илиев /

Ръководител екип: ..... / инж. Кольо Червенков /

Управител: ..... / инж. Иван Колелиев /

Проект:  
ГЕНЕРАЛЕН ПЛАН ЗА ОРГАНИЗАЦИЯ НА ДВИЖЕНИЕТО  
НА ТЕРИТОРИЯТА НА ОБЩИНА ВАРНА

Чертеш:	ЧАСТ:		
СХЕМА НА ПОСОЧНОСТИ И ПРЕДИМСТВА НА ДВИЖЕНИЕТО	ГПОД		
ФАЗА:	МАЩАБ:	ЧЕРТЕЖ №:	ДАТА:
предварителен проект	1 : 2000	12_ML03	2022г.