



СХЕМА НА ПОСОЧНОСТИ И ПРЕДИМСТВА НА ДВИЖЕНИЕТО
М 1: 2000

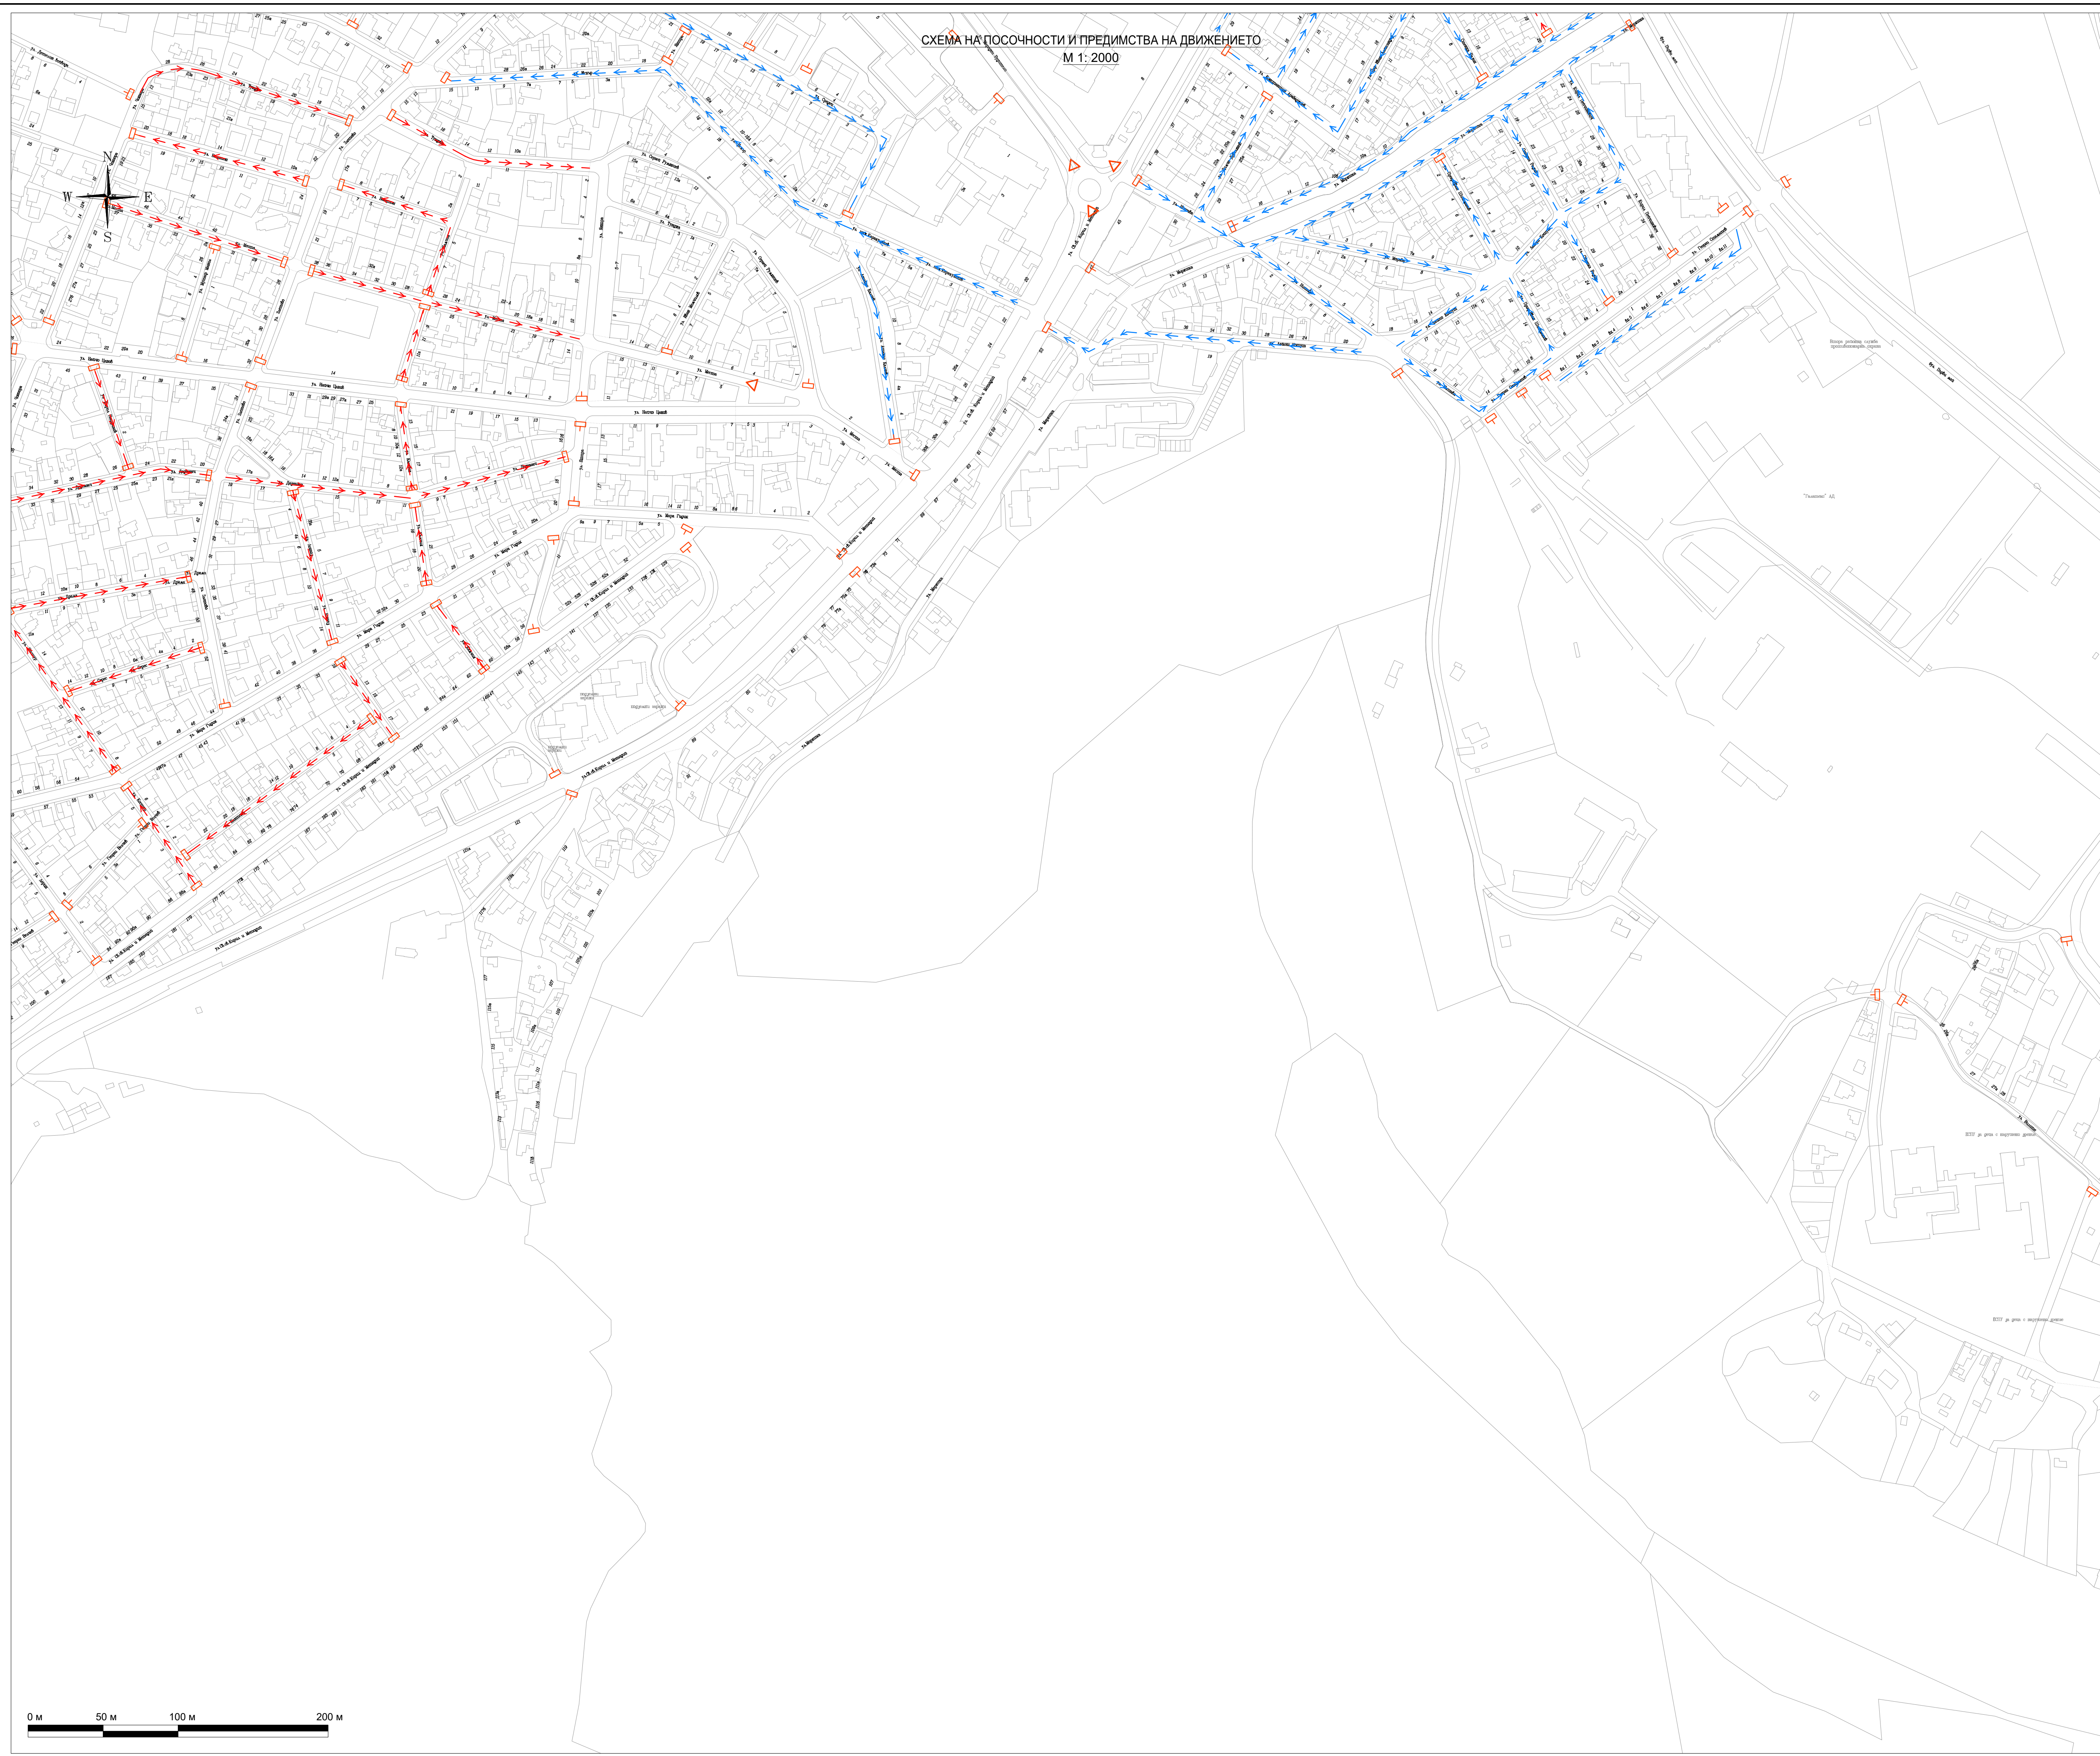

ЛЕГЕНДА

	Еднопосочна улица - проектнo положение
	Еднопосочна улица - същ. положение
	Пропусни движещите се по пътя с предимство
	Спри! Пропусни движещите се по пътя с предимство

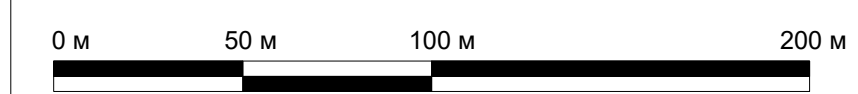

Възложител: Община Варна

**ИНЖЕНЕРИ
КОНСУЛТАНТИ
ПРОЕКТАНТИ**

ИНЖЕНЕРИ
КОНСУЛТАНТИ
ПРОЕКТАНТИ
ул. Д-р Николай Коларов 3
Варна 9010, България
тел. 052 613 722
факс: 052 614 751
office@icp.bg
www.icp.bg

Проектант:
/ инж. Илия Илиев /

Ръководител екип:
/ инж. Кольо Червенков /

Управител:
/ инж. Иван Колелиев /

Проект:
ГЕНЕРАЛЕН ПЛАН ЗА ОРГАНИЗАЦИЯ НА ДВИЖЕНИЕТО
НА ТЕРИТОРИЯТА НА ОБЩИНА ВАРНА

Чертеш:	ЧАСТ:		
СХЕМА НА ПОСОЧНОСТИ И ПРЕДИМСТВА НА ДВИЖЕНИЕТО	ГПОД		
ФАЗА:	МАЩАБ:	ЧЕРТЕЖ №:	ДАТА:
преварителен проект	1 : 2000	12_AS04	2022г.