


ОРГАНИЗАЦИЯ НА ТРАНЗИТНОТО ДВИЖЕНИЕ
СЪЩЕСТВУВАЩО ПОЛОЖЕНИЕ
М 1:20000

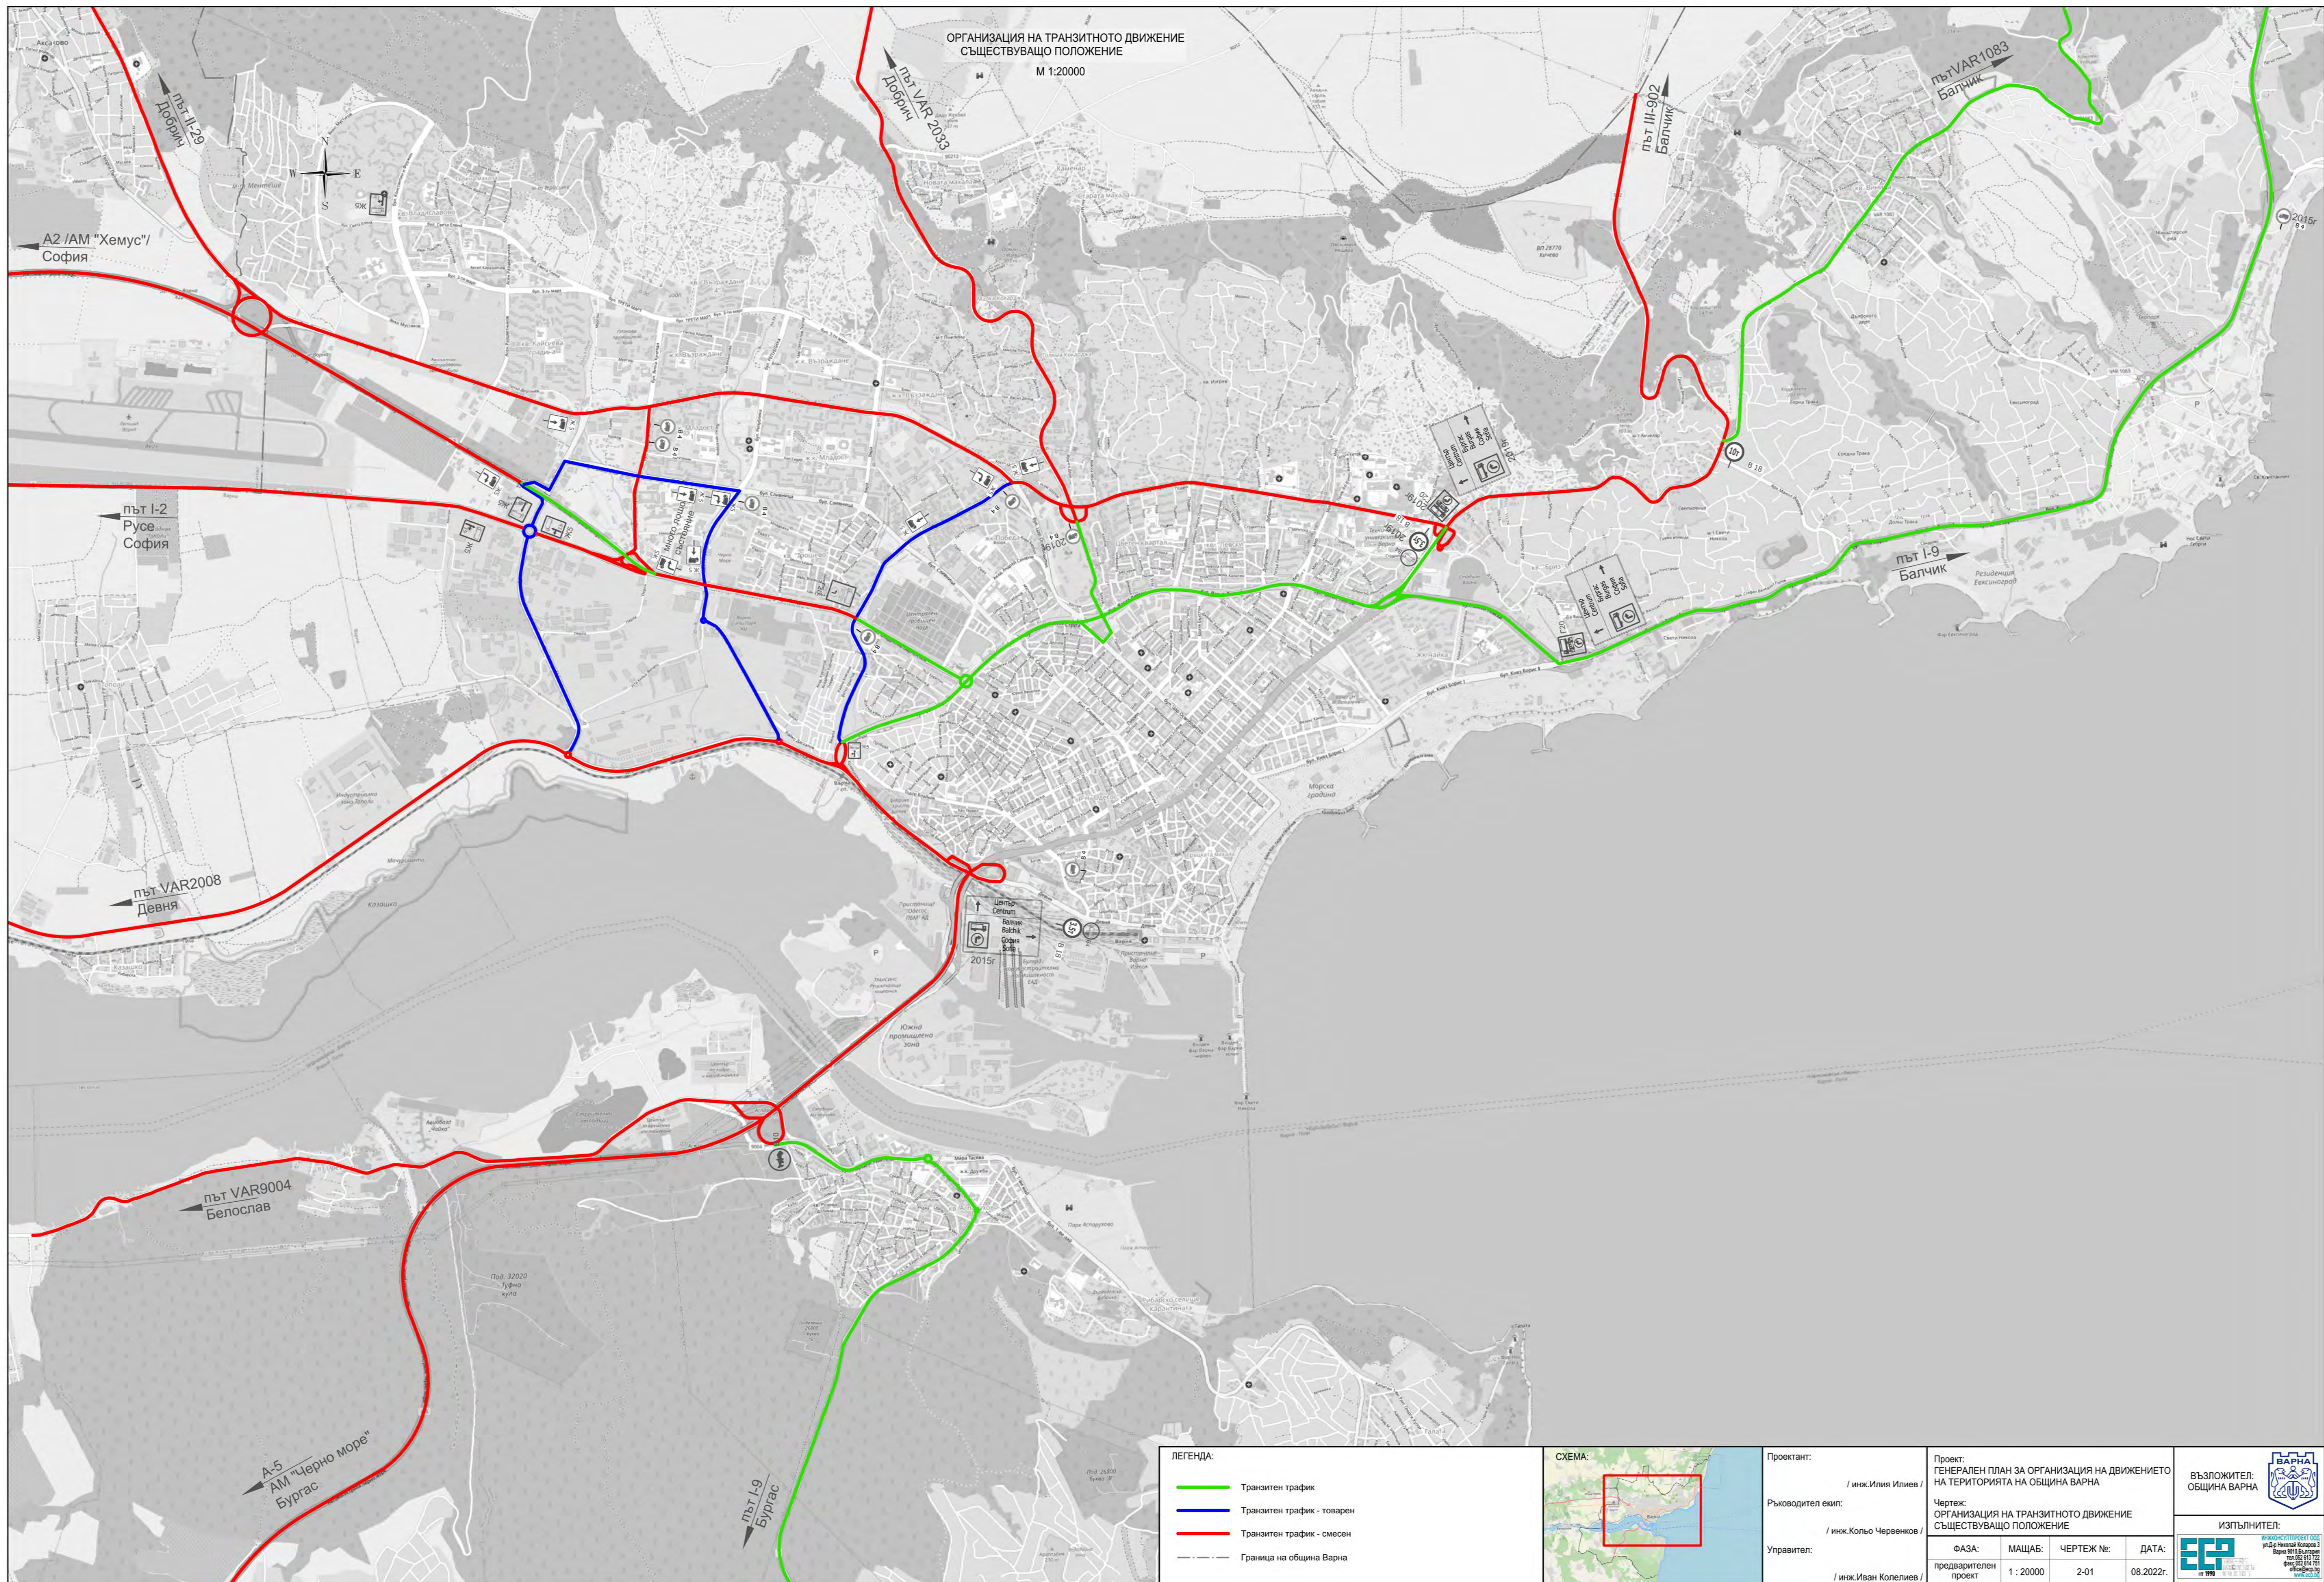

- ЛЕГЕНДА:**
- Транзитен трафик
 - Транзитен трафик - товарен
 - Транзитен трафик - смесен
 - Граница на община Варна



Проектант: / инж.Илия Илиев /	Проект: ГЕНЕРАЛЕН ПЛАН ЗА ОРГАНИЗАЦИЯ НА ДВИЖЕНИЕТО НА ТЕРИТОРИЯТА НА ОБЩИНА ВАРНА	ВЪЗЛОЖИТЕЛ: ОБЩИНА ВАРНА				
Ръководител екип: / инж.Кольо Червенков /	Чертеж: ОРГАНИЗАЦИЯ НА ТРАНЗИТНОТО ДВИЖЕНИЕ СЪЩЕСТВУВАЩО ПОЛОЖЕНИЕ					
Управител: / инж.Иван Колелия /	<table border="1"> <tr> <td>ФАЗА: преварителен проект</td> <td>МАЩАБ: 1:20000</td> <td>ЧЕРТЕЖ №: 2-01</td> <td>ДАТА: 08.2022г.</td> </tr> </table>	ФАЗА: преварителен проект	МАЩАБ: 1:20000	ЧЕРТЕЖ №: 2-01	ДАТА: 08.2022г.	ИЗПЪЛНИТЕЛ:
ФАЗА: преварителен проект	МАЩАБ: 1:20000	ЧЕРТЕЖ №: 2-01	ДАТА: 08.2022г.			