


СО „Манастирски рид“








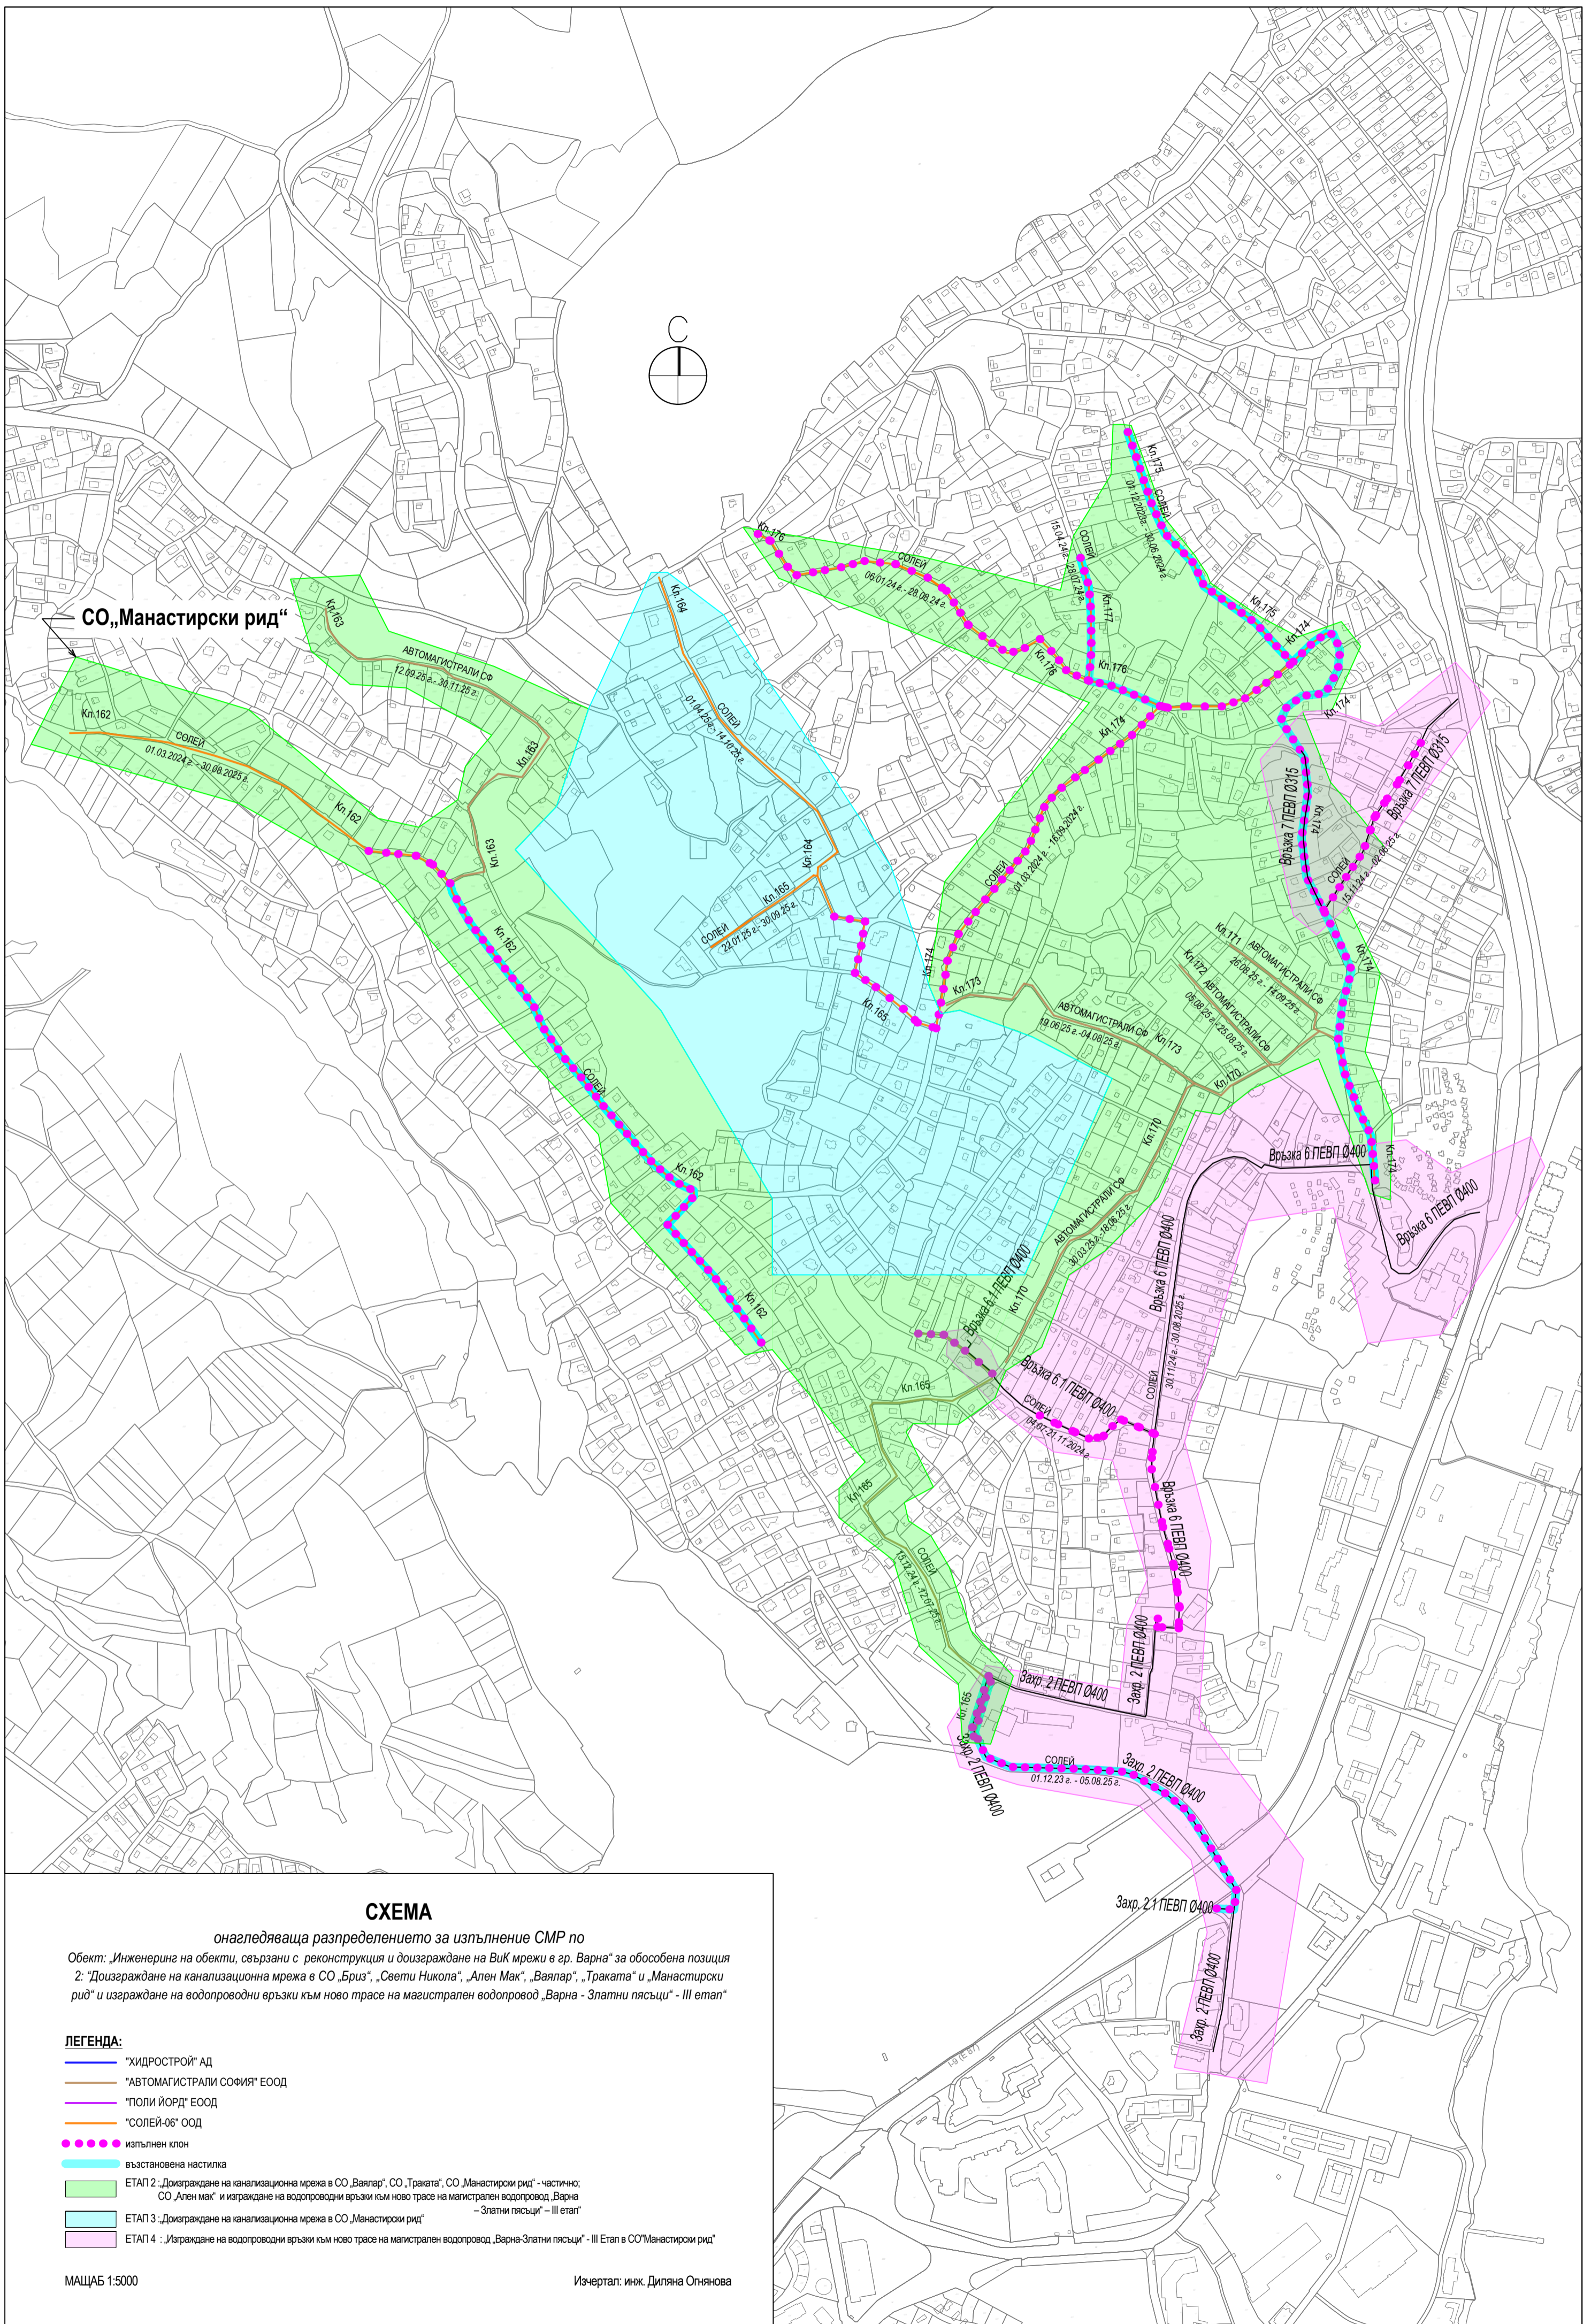

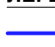

СХЕМА

онагледяваща разпределението за изпълнение СМР по

Обект: „Инженеринг на обекти, свързани с реконструкция и доизграждане на ВиК мрежи в гр. Варна“ за обособена позиция 2: „Доизграждане на канализационна мрежа в СО „Бриз“, „Свети Никола“, „Ален Мак“, „Ваялар“, „Траката“ и „Манастирски рид“ и изграждане на водопроводни връзки към ново трасе на магистрален водопровод „Варна - Златни пясъци“ - III етап“

ЛЕГЕНДА:

-  "ХИДРОСТРОЙ" АД
-  "АВТОМАГИСТРАЛИ СОФИЯ" ЕООД
-  "ПОЛИ ЙОРД" ЕООД
-  "СОЛЕЙ-06" ООД
-  изпълнен клон
-  възстановена настилка
-  ЕТАП 2 : Доизграждане на канализационна мрежа в СО „Ваялар“, СО „Траката“, СО „Манастирски рид“ - частично; СО „Ален мак“ и изграждане на водопроводни връзки към ново трасе на магистрален водопровод „Варна - Златни пясъци“ - III етап
-  ЕТАП 3 : Доизграждане на канализационна мрежа в СО „Манастирски рид“
-  ЕТАП 4 : Изграждане на водопроводни връзки към ново трасе на магистрален водопровод „Варна-Златни пясъци“ - III Етап в СО „Манастирски рид“

МАЩАБ 1:5000

Изчертал: инж. Диляна Огнянова