ИЗВАДКА на кв.4 по Паркоустройствен и Регулационен план с указан начин на застрояване на Паркова зона за обществено обслужване (ОП.3) , р-н."Вл.Варненчик" , гр.Варна

отговаряща на заповед № Г-74/13.09.2001г. на Кмета на Община Варна , зап. № Г-276/21.11.2004г. , № Г-67/08.05.2009г., № Г-77/20.02.2015г. на Зам. Кмета на Община Варна и Решение №626-11 от Протокол №15 от 30.01.2017г. на Общински съвет- Варна

М 1:1000

Координатна с-ма: БГС 2005
Височинна с-ма: Балтийска.

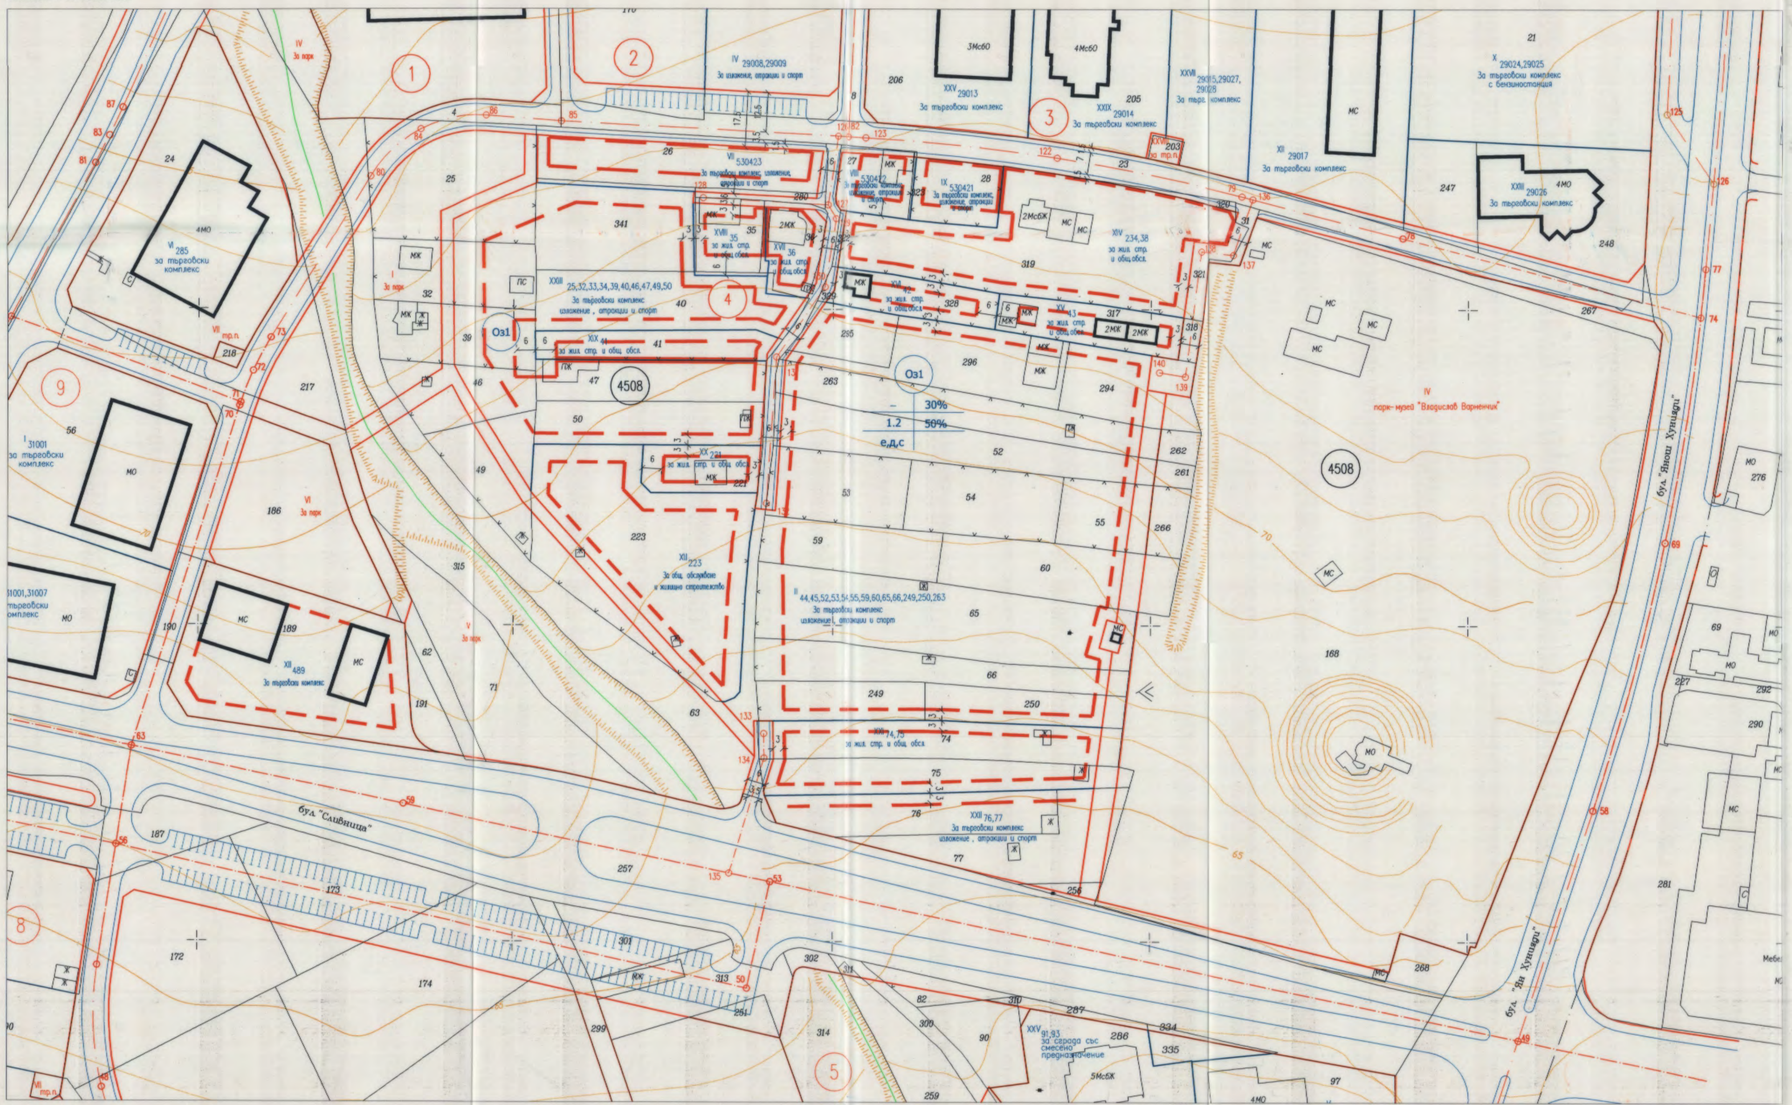

ПРОЕКТАНТИ:	арх. Кр. Христова	
	инж. Ж. Кателиев - геодезия	
		май 2020г.